


平面図  
所在 新潟県胎内市地先

↑  
S=1:3,000 A3

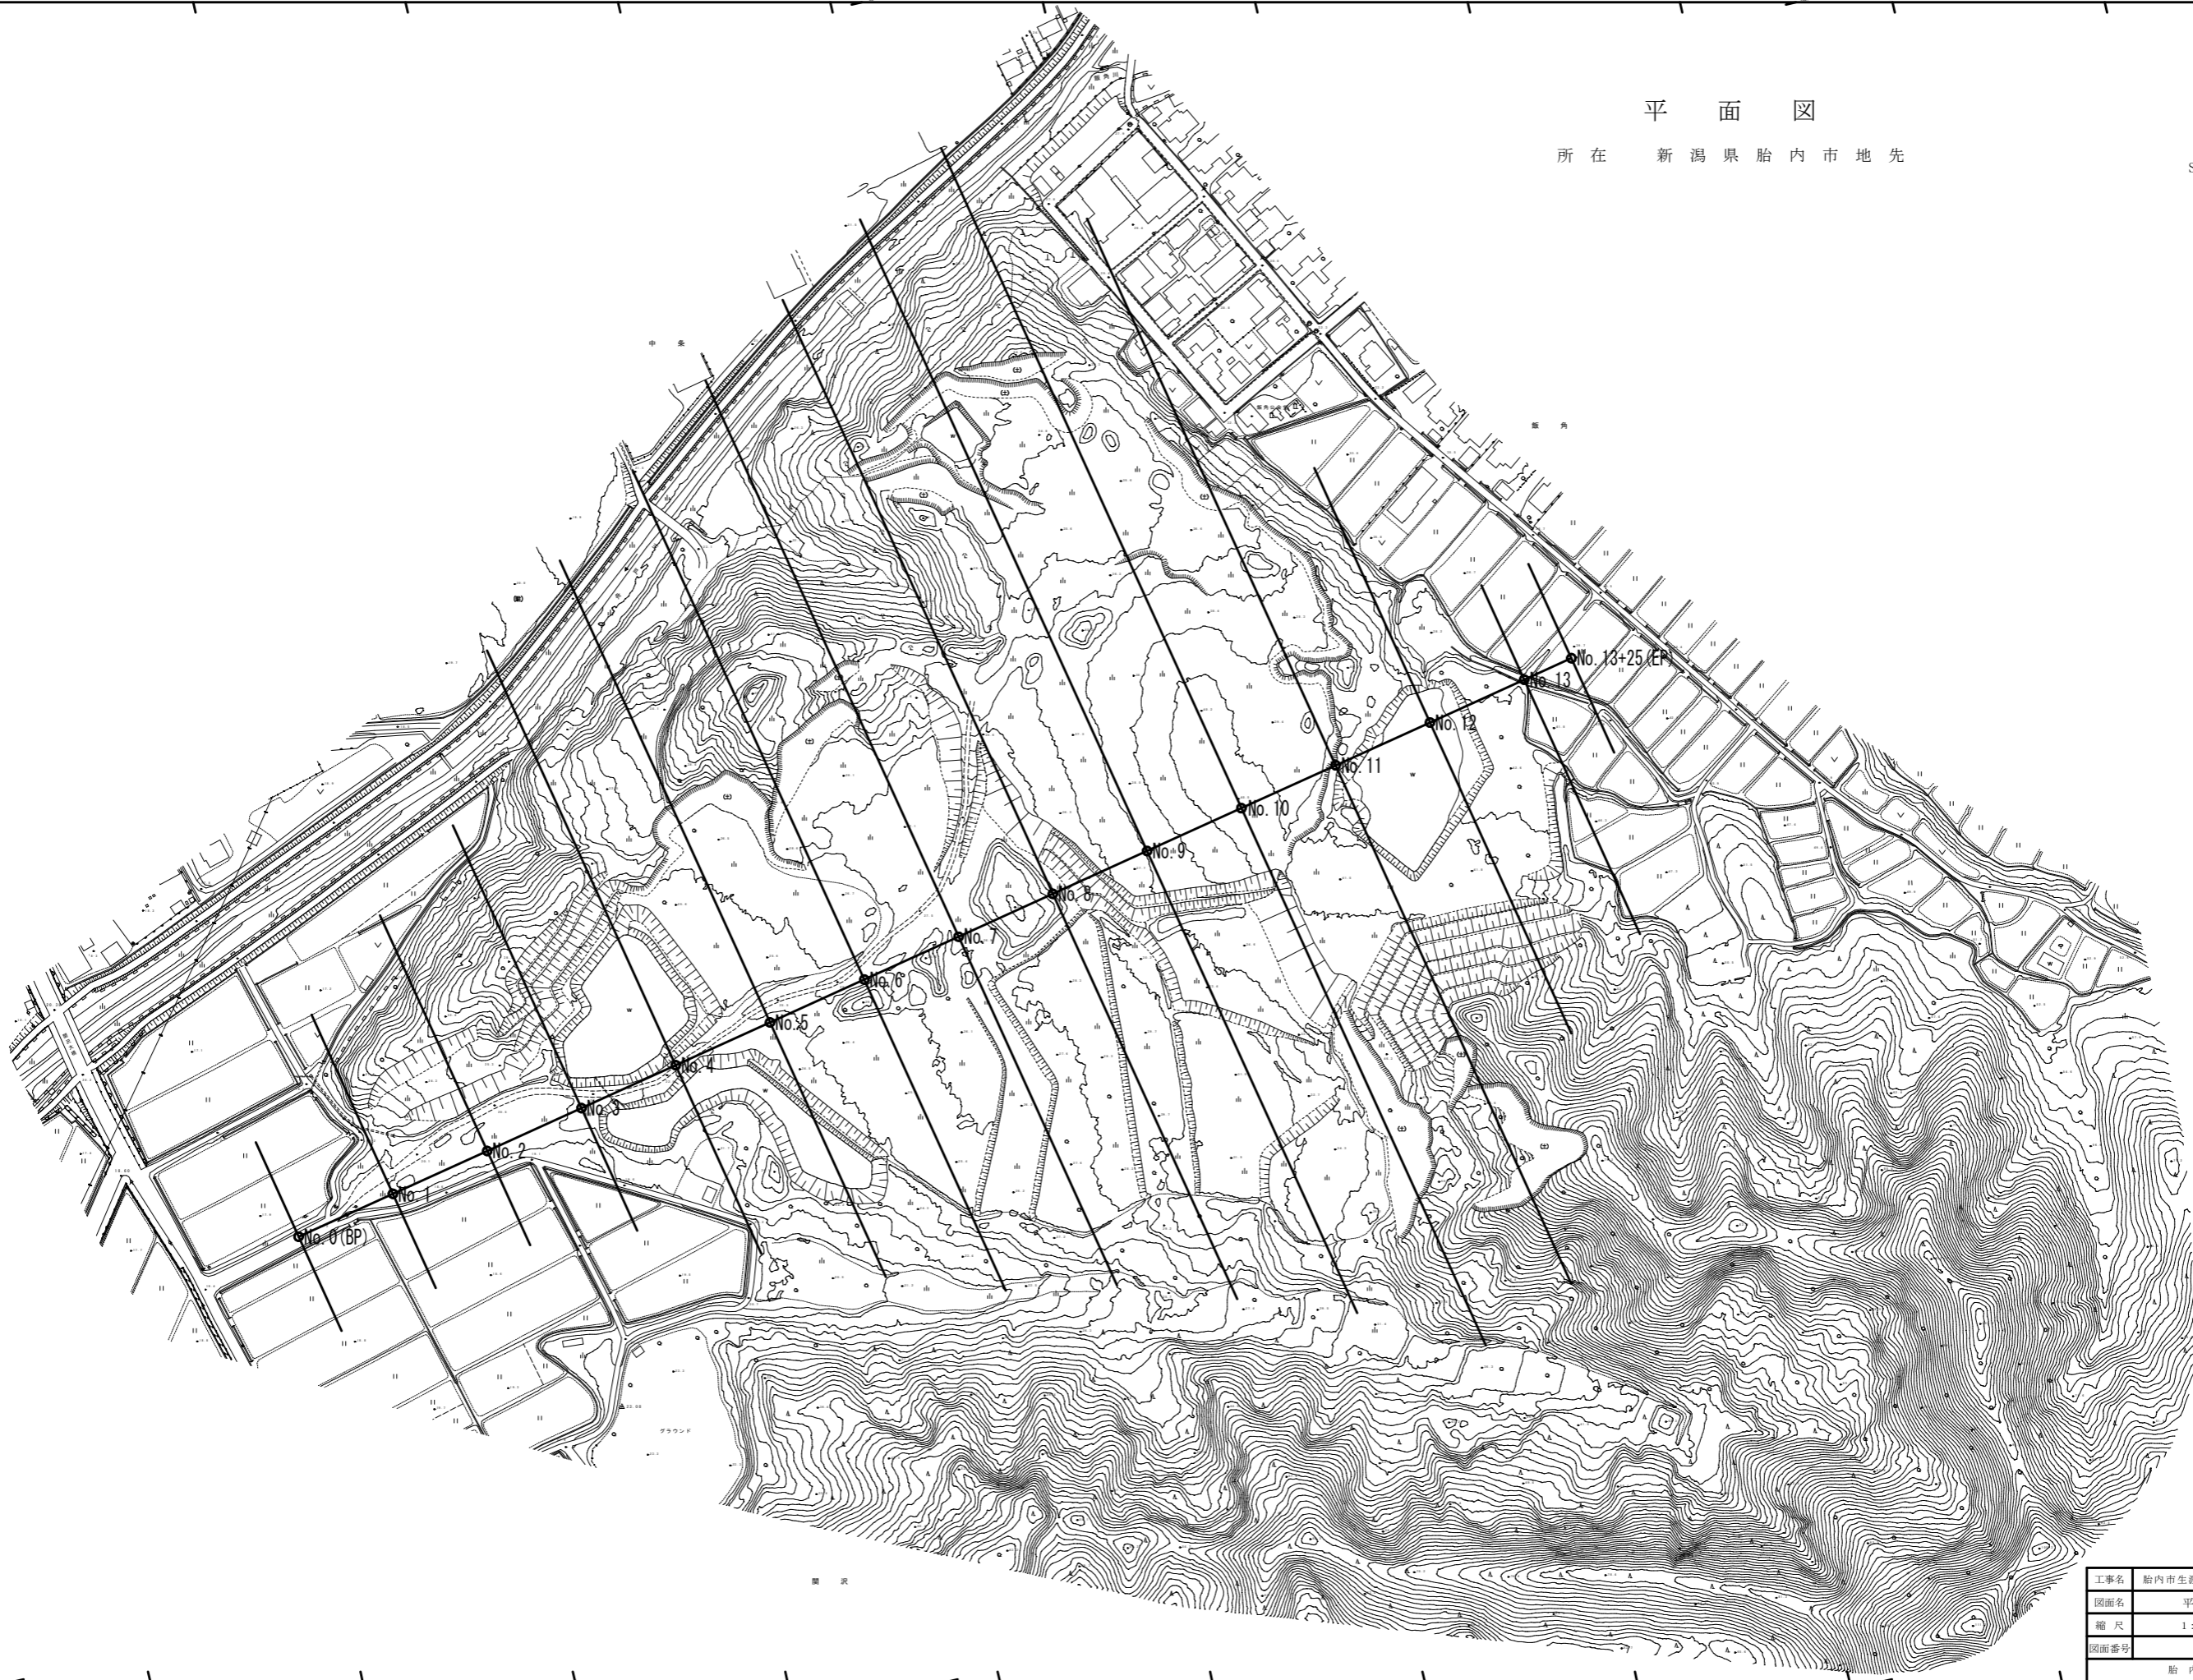

※平成27年度作成図

工事名	胎内市生涯学習施設整備事業
図面名	平面図
縮尺	1:3,000 A3
図面番号	3
胎内市	