

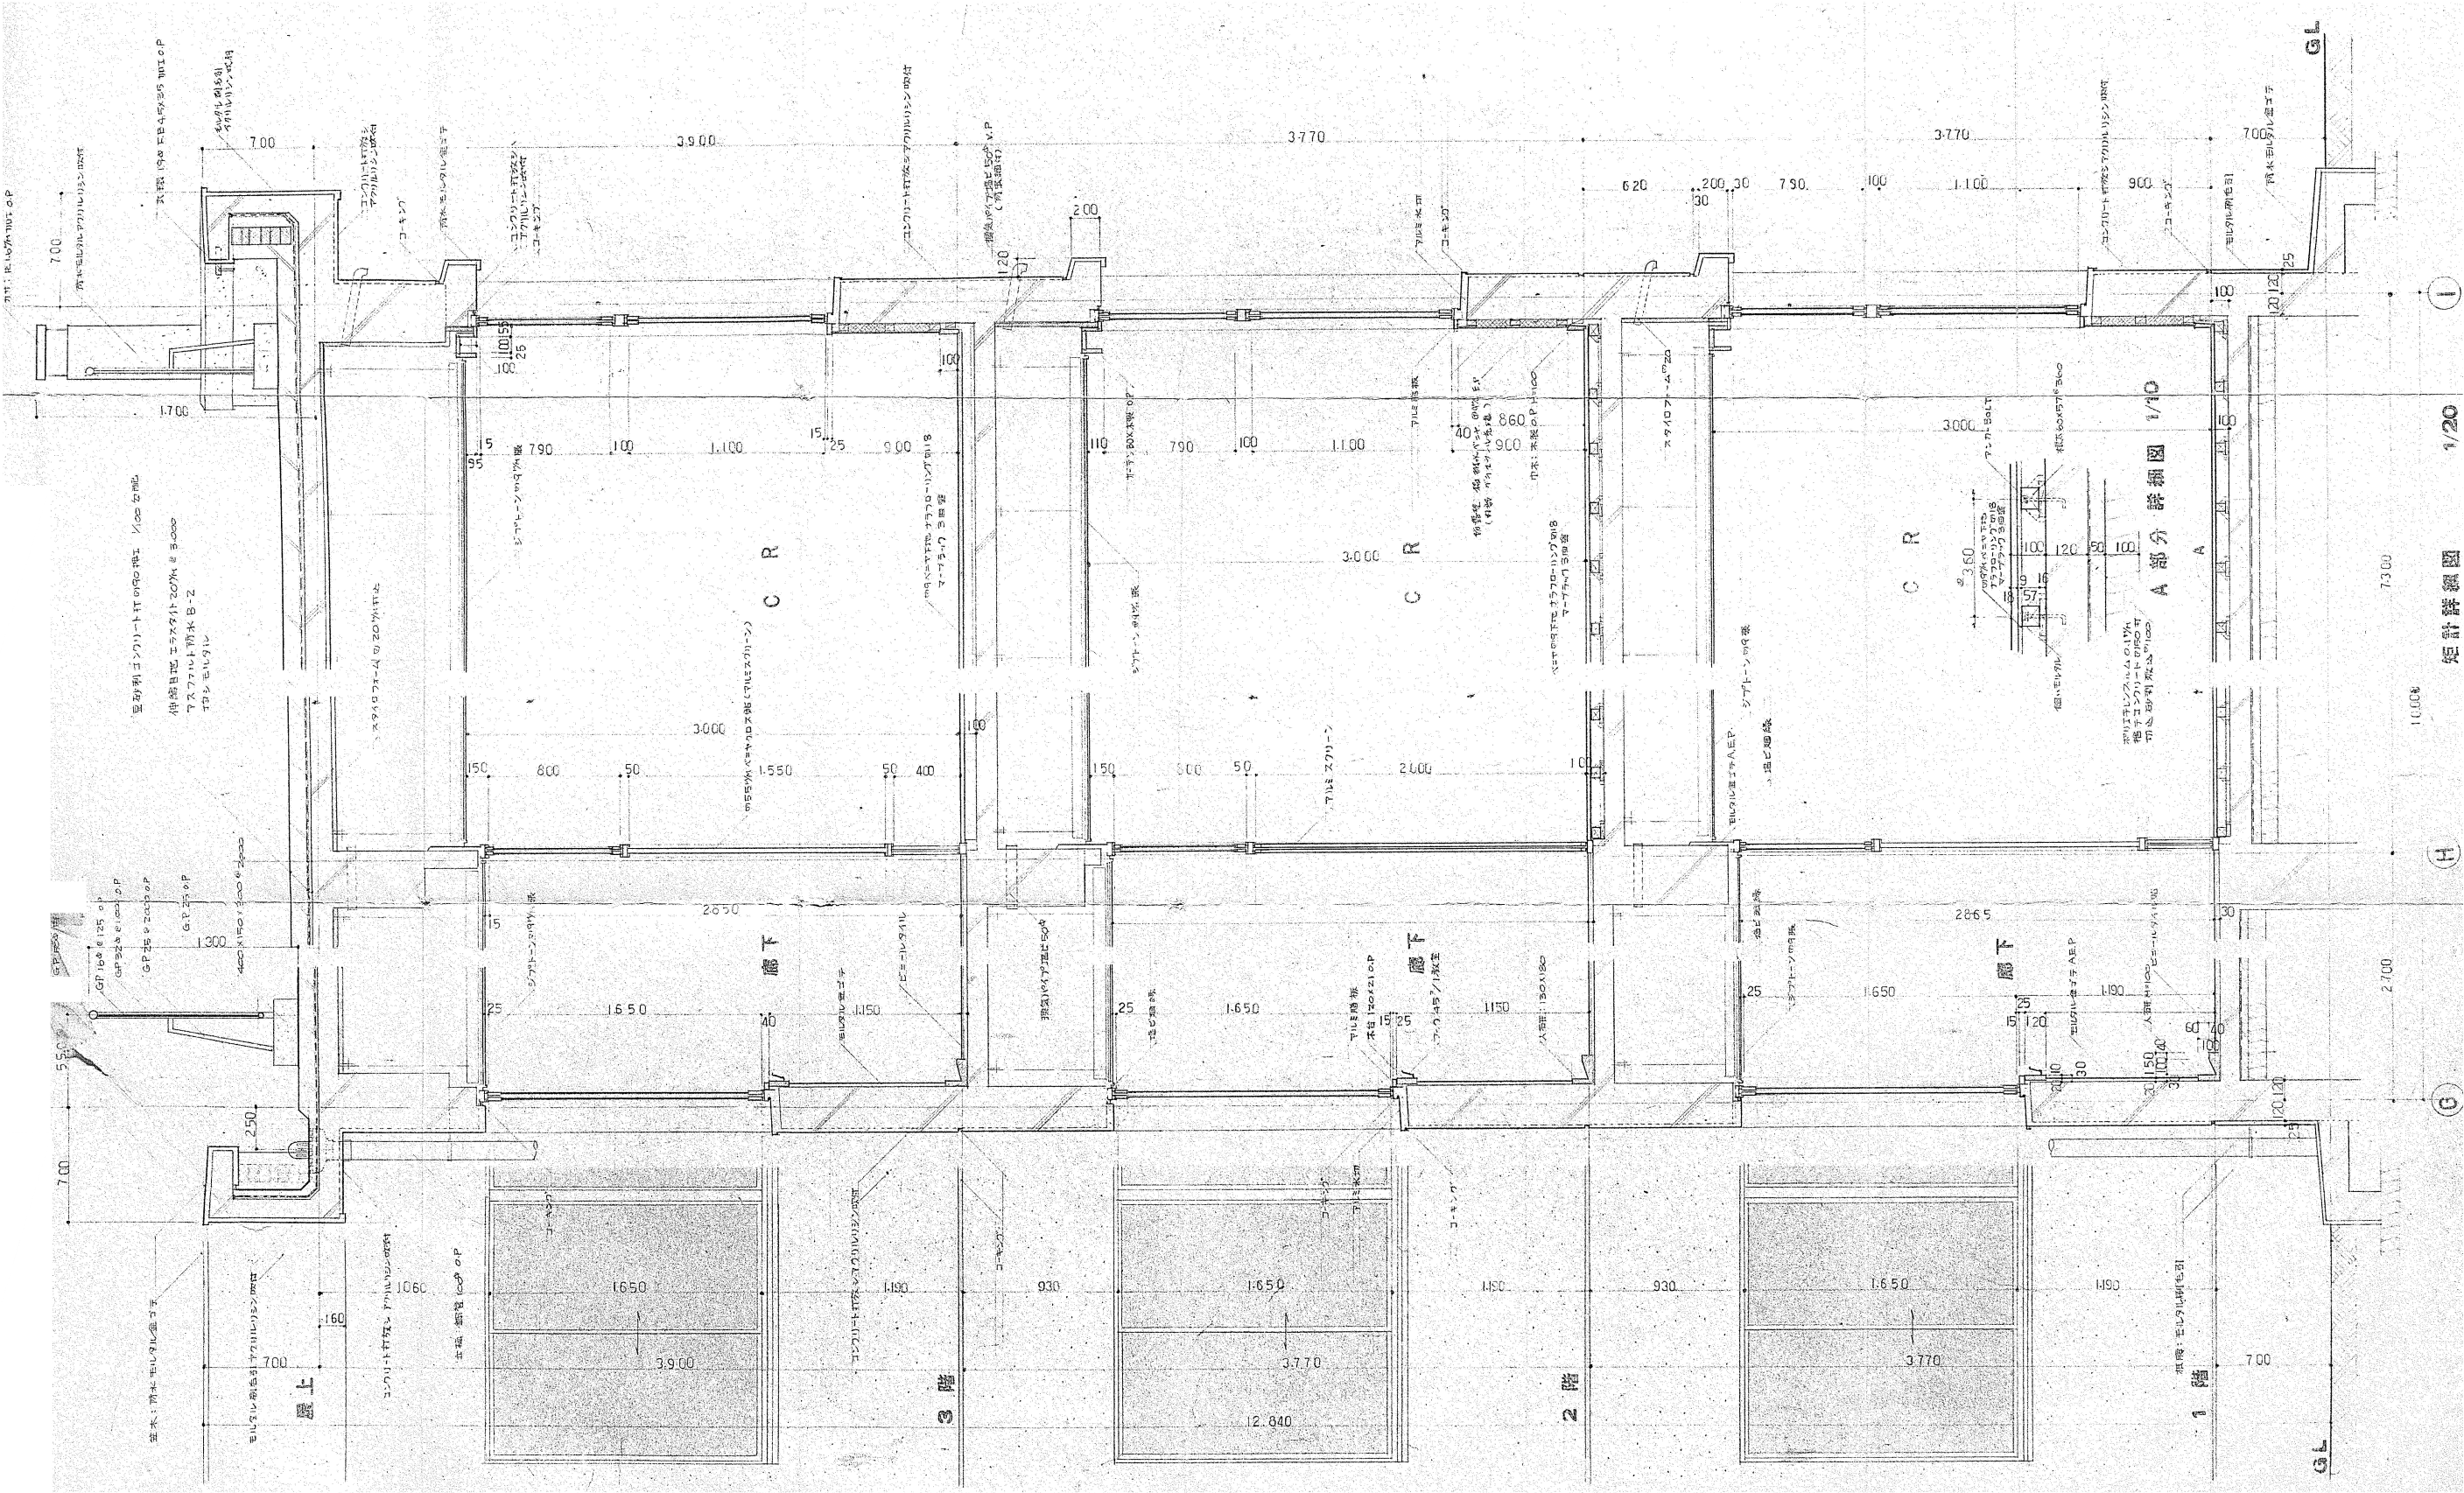
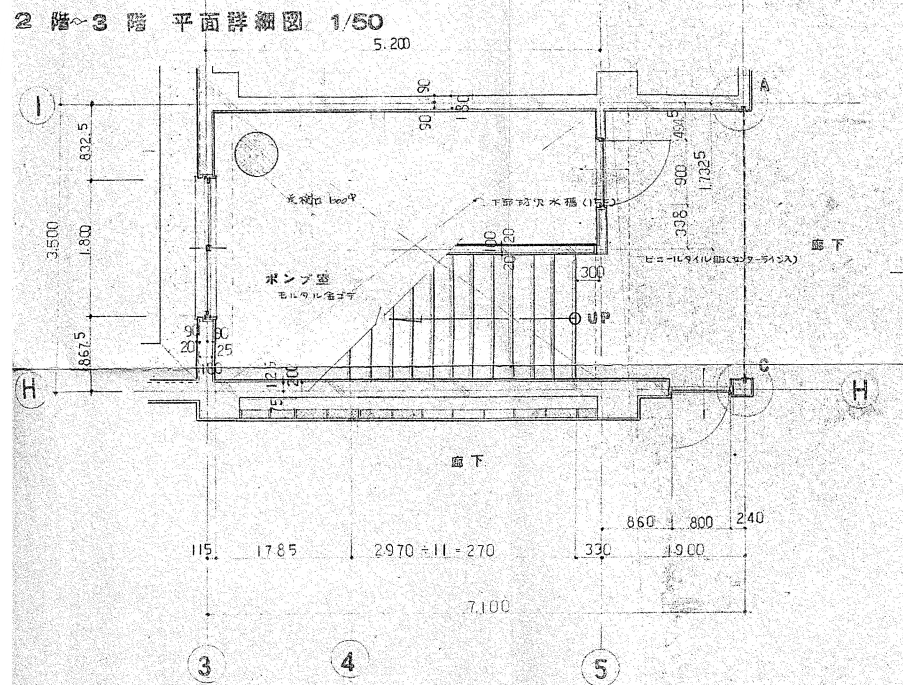


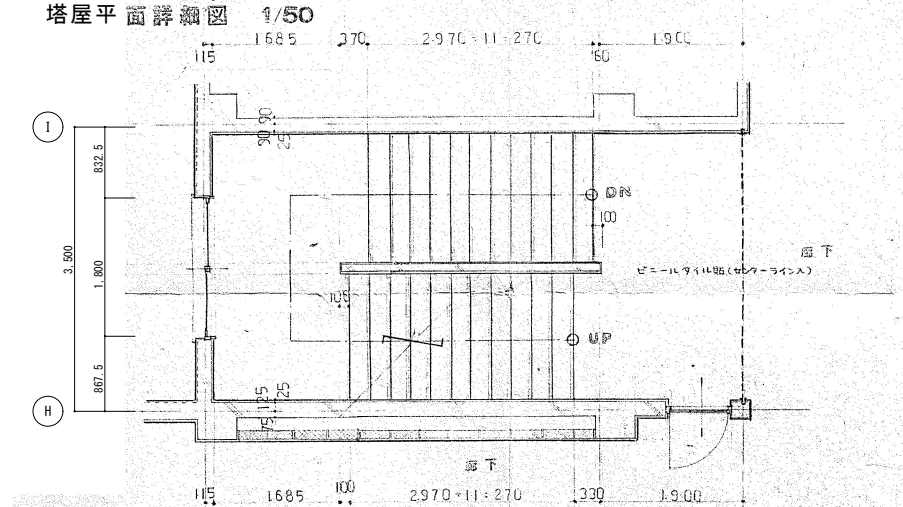


矩計詳細図 1/20




	胎内市教育委員会		工事名称 中条小学校校舎建設に伴う外構工事（第Ⅱ期）		令和7年3月
	綜企画設計埼玉支店・アトリエR＆N 設計共同企業体		図面名称		
	一級建築士事務所 東京都知事登録 第59829号 一級建築士登録 第260001号 管理建築士 田上雅章		北 矩計図		
			S=1/20 (A1) S=1/40 (A3)		

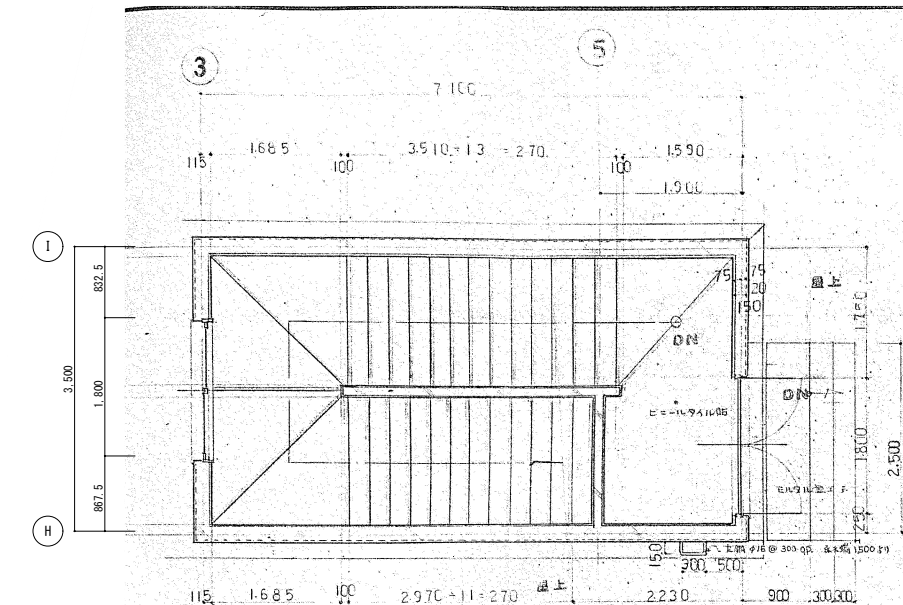

1 階 平面詳細図 1/50

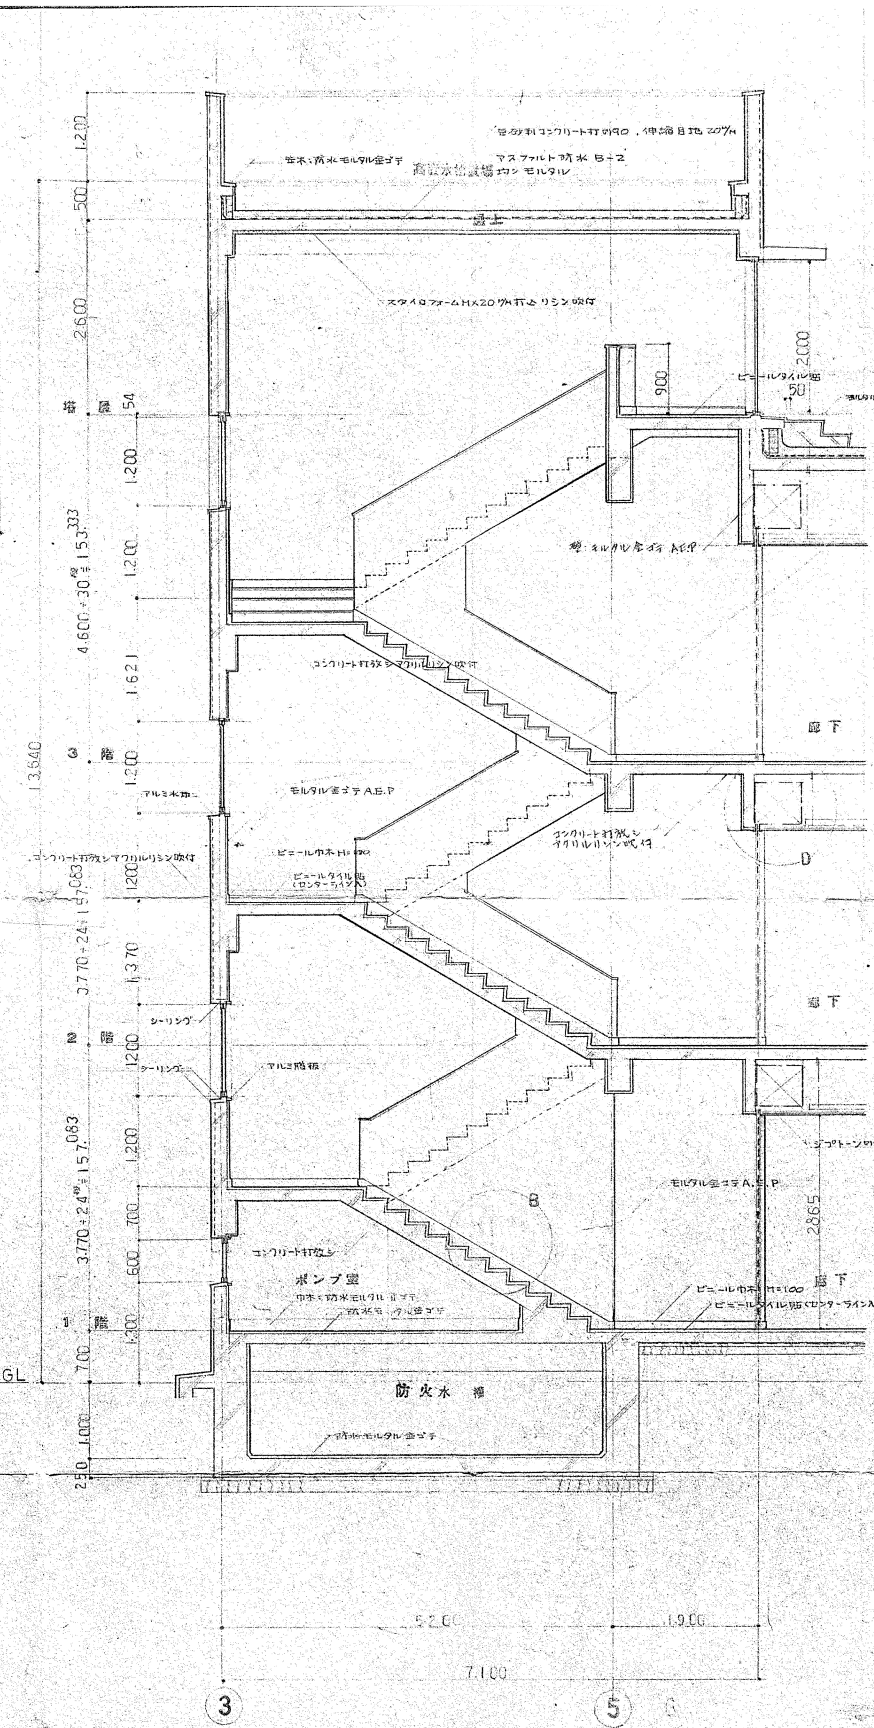


階段室 断面詳細図 1/50

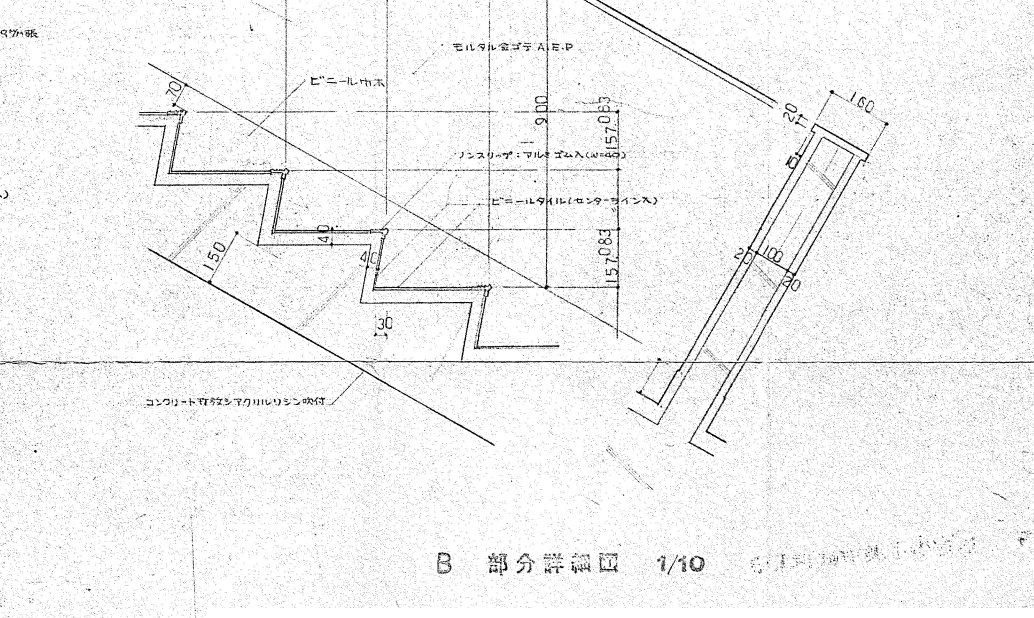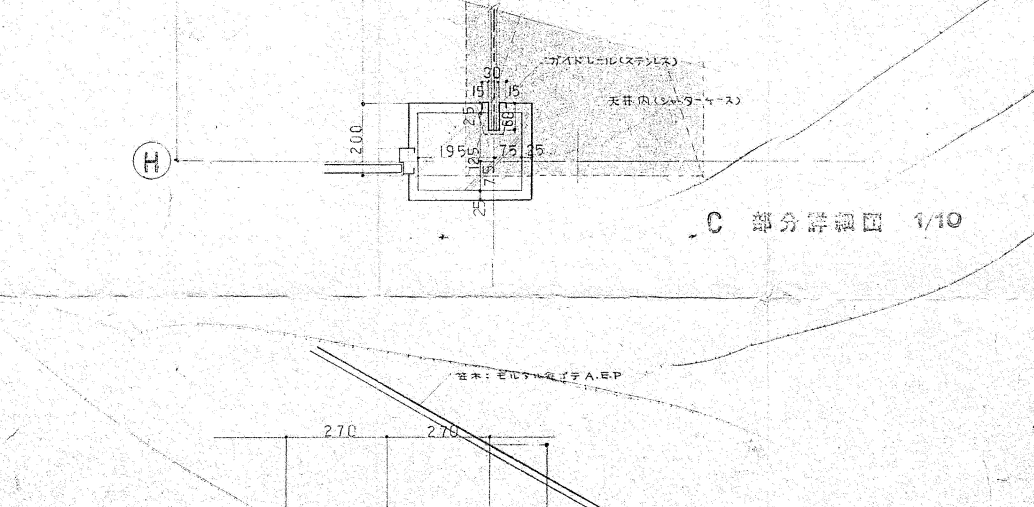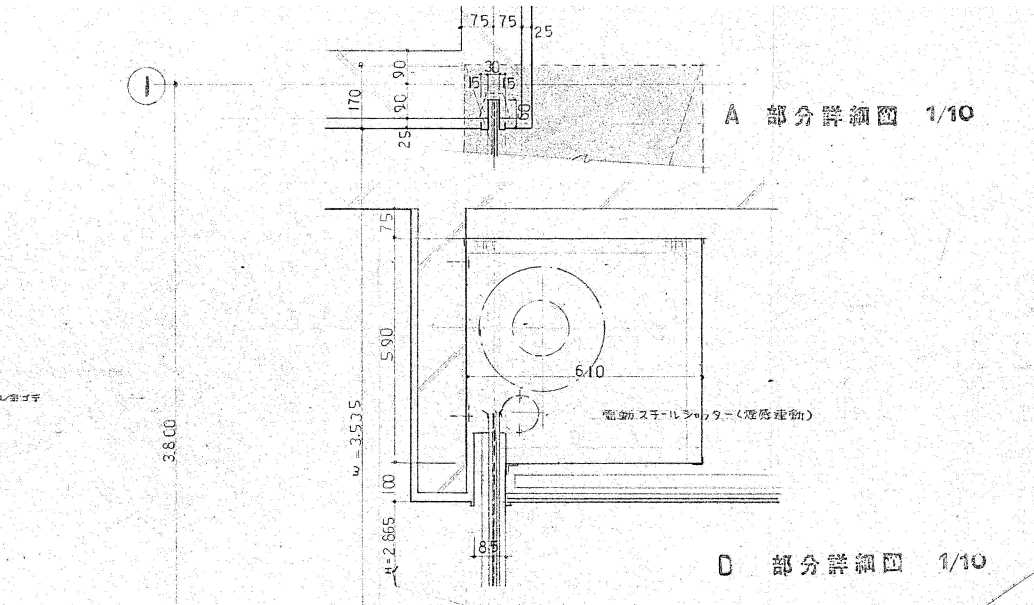


B 部分詳細図 1/10


胎内市教育委員会		工事名称 中条小学校校舎建設に伴う外構工事（第Ⅱ期）		令和7年3月
総合企画設計埼玉支店・アトリエR&N 設計共同企業体		図面名称 北 階段平面詳細図 断面詳細図		S=1/50(A1) S=1/100(A3) K-024
一級建築士事務所 東京都知事登録 第59829号 一級建築士登録 第260001号 管理建築士 田上雅章				

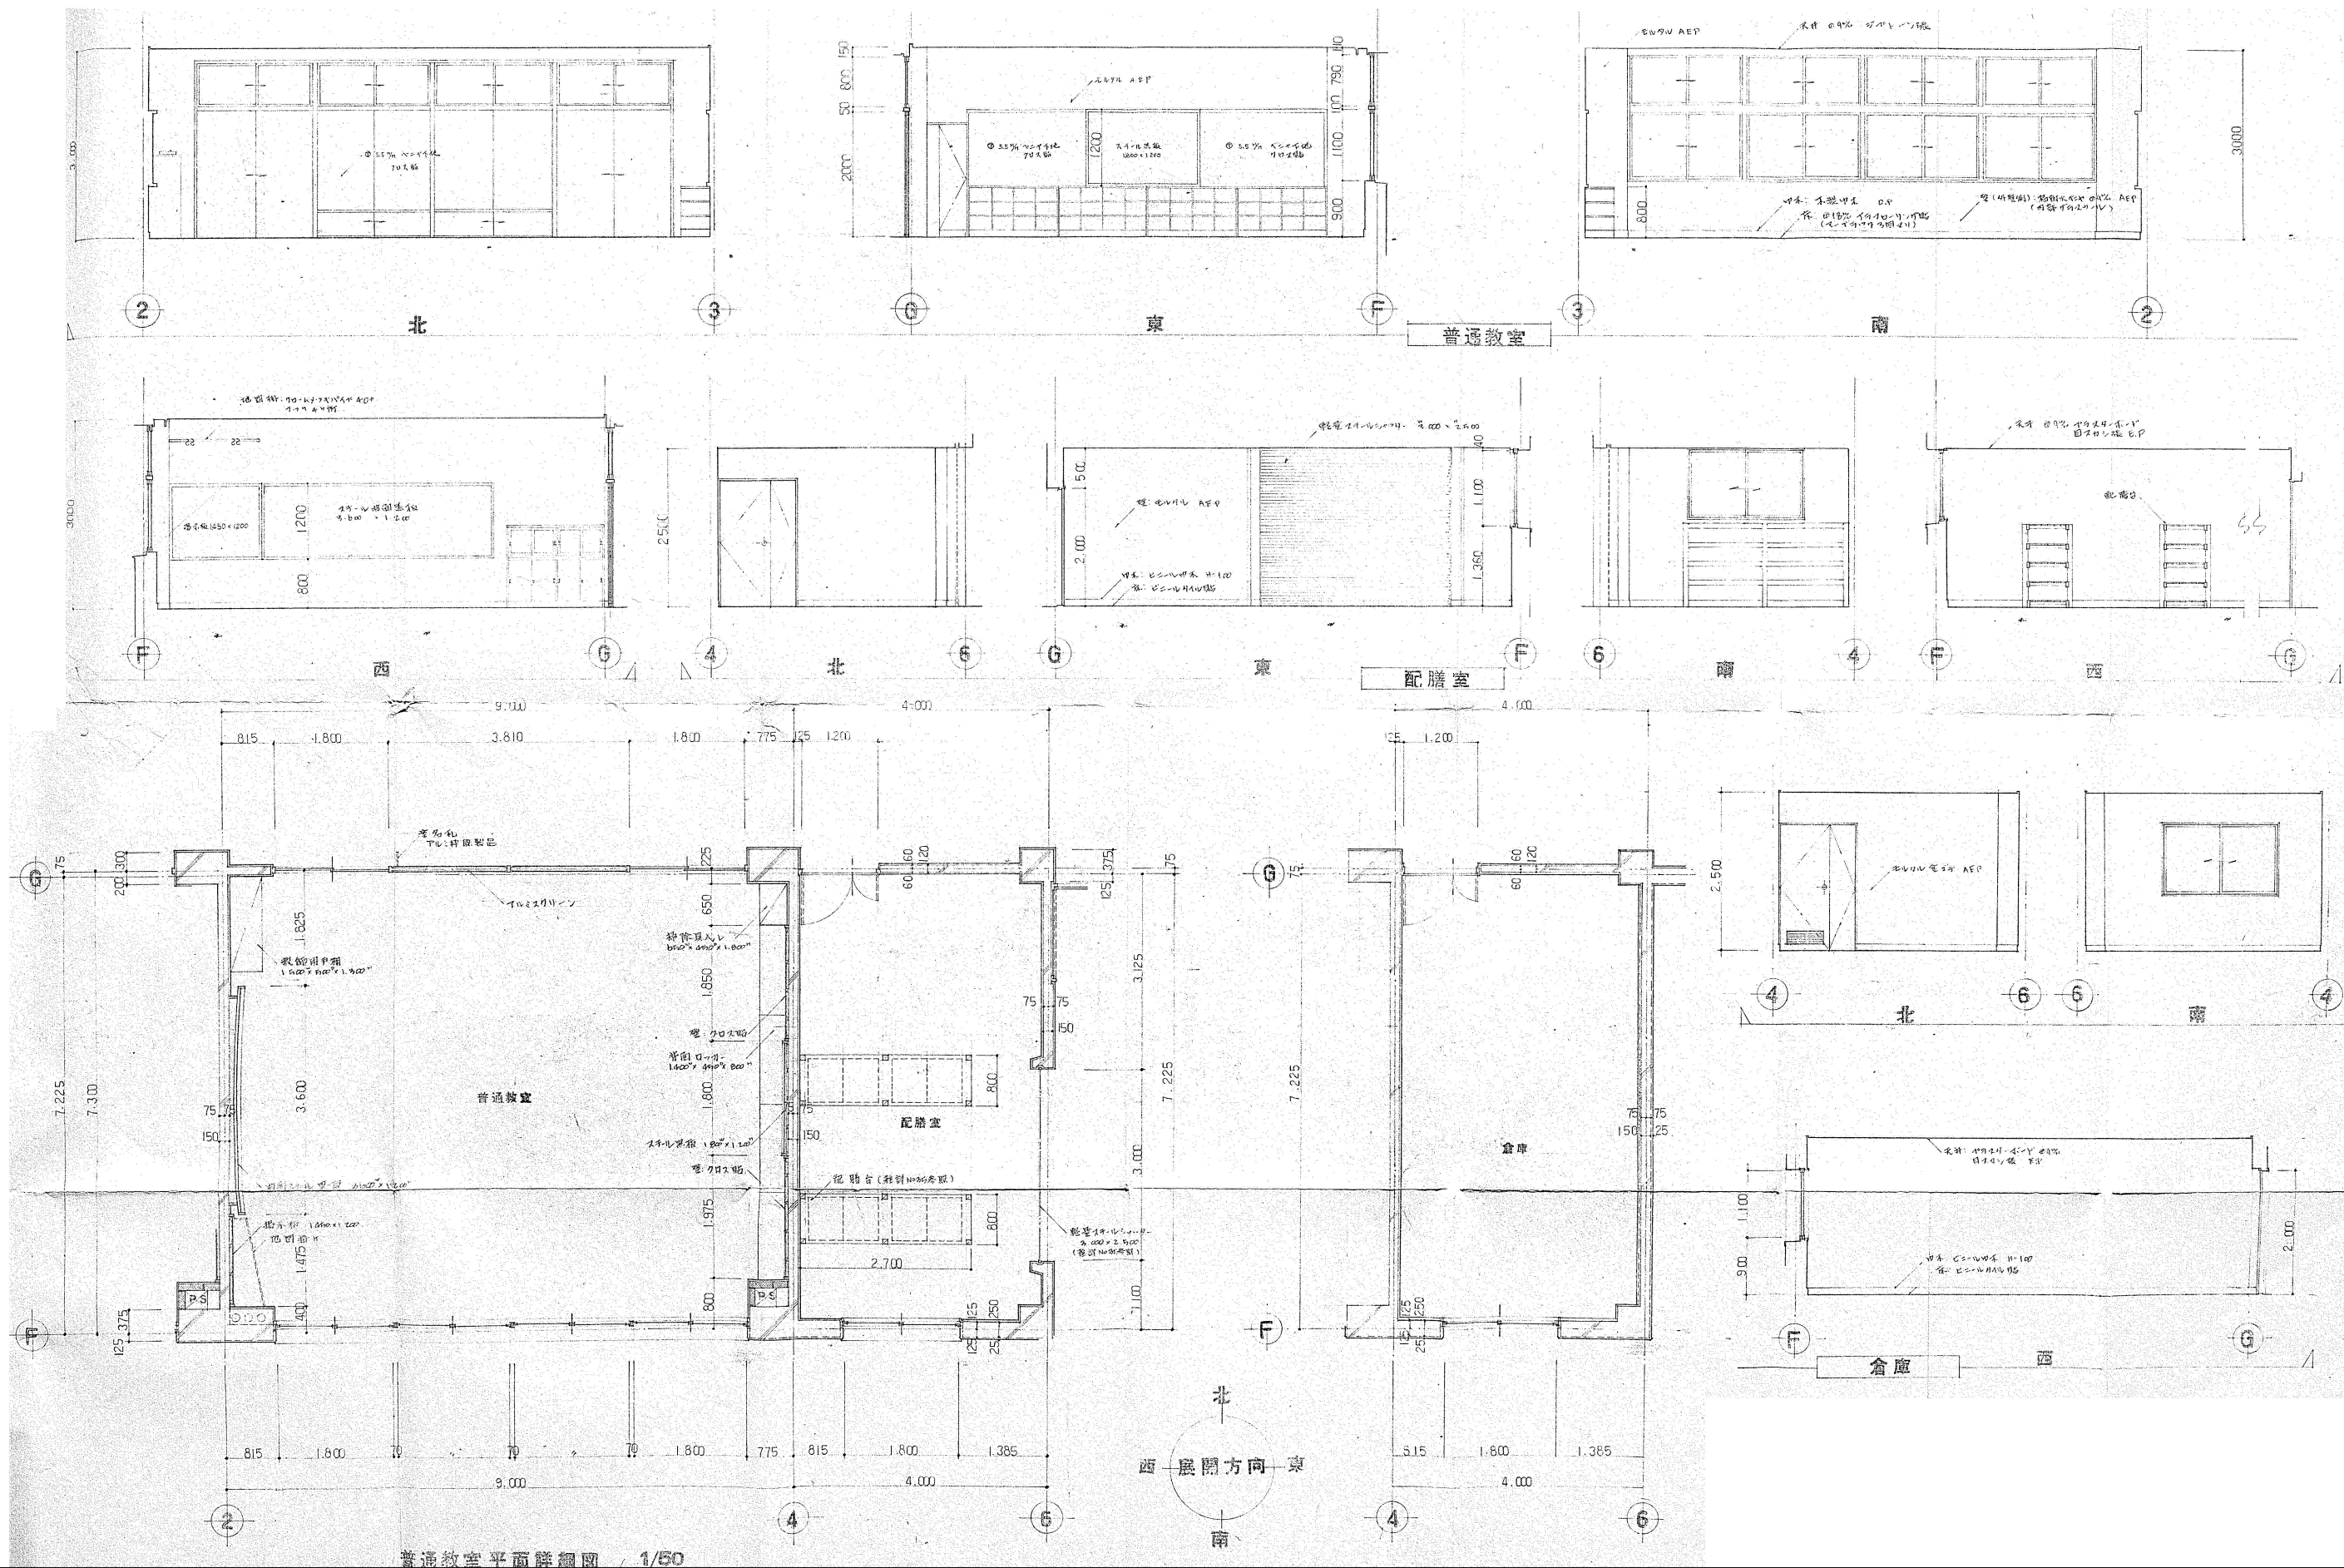




胎内市教育委員会		工事名称 中条小学校校舎建設に伴う外構工事（第Ⅱ期）		令和7年3月
総企画設計埼玉支店・アトリエR&N 設計共同企業体		図面名称 北 普通教室、配膳室 倉庫平面詳細図、展開図		S=1/50(A1) S=1/100(A3) K-025
一級建築士事務所 東京都知事登録 第59829号 一級建築士登録 第260001号 管理建築士 田上雅章				

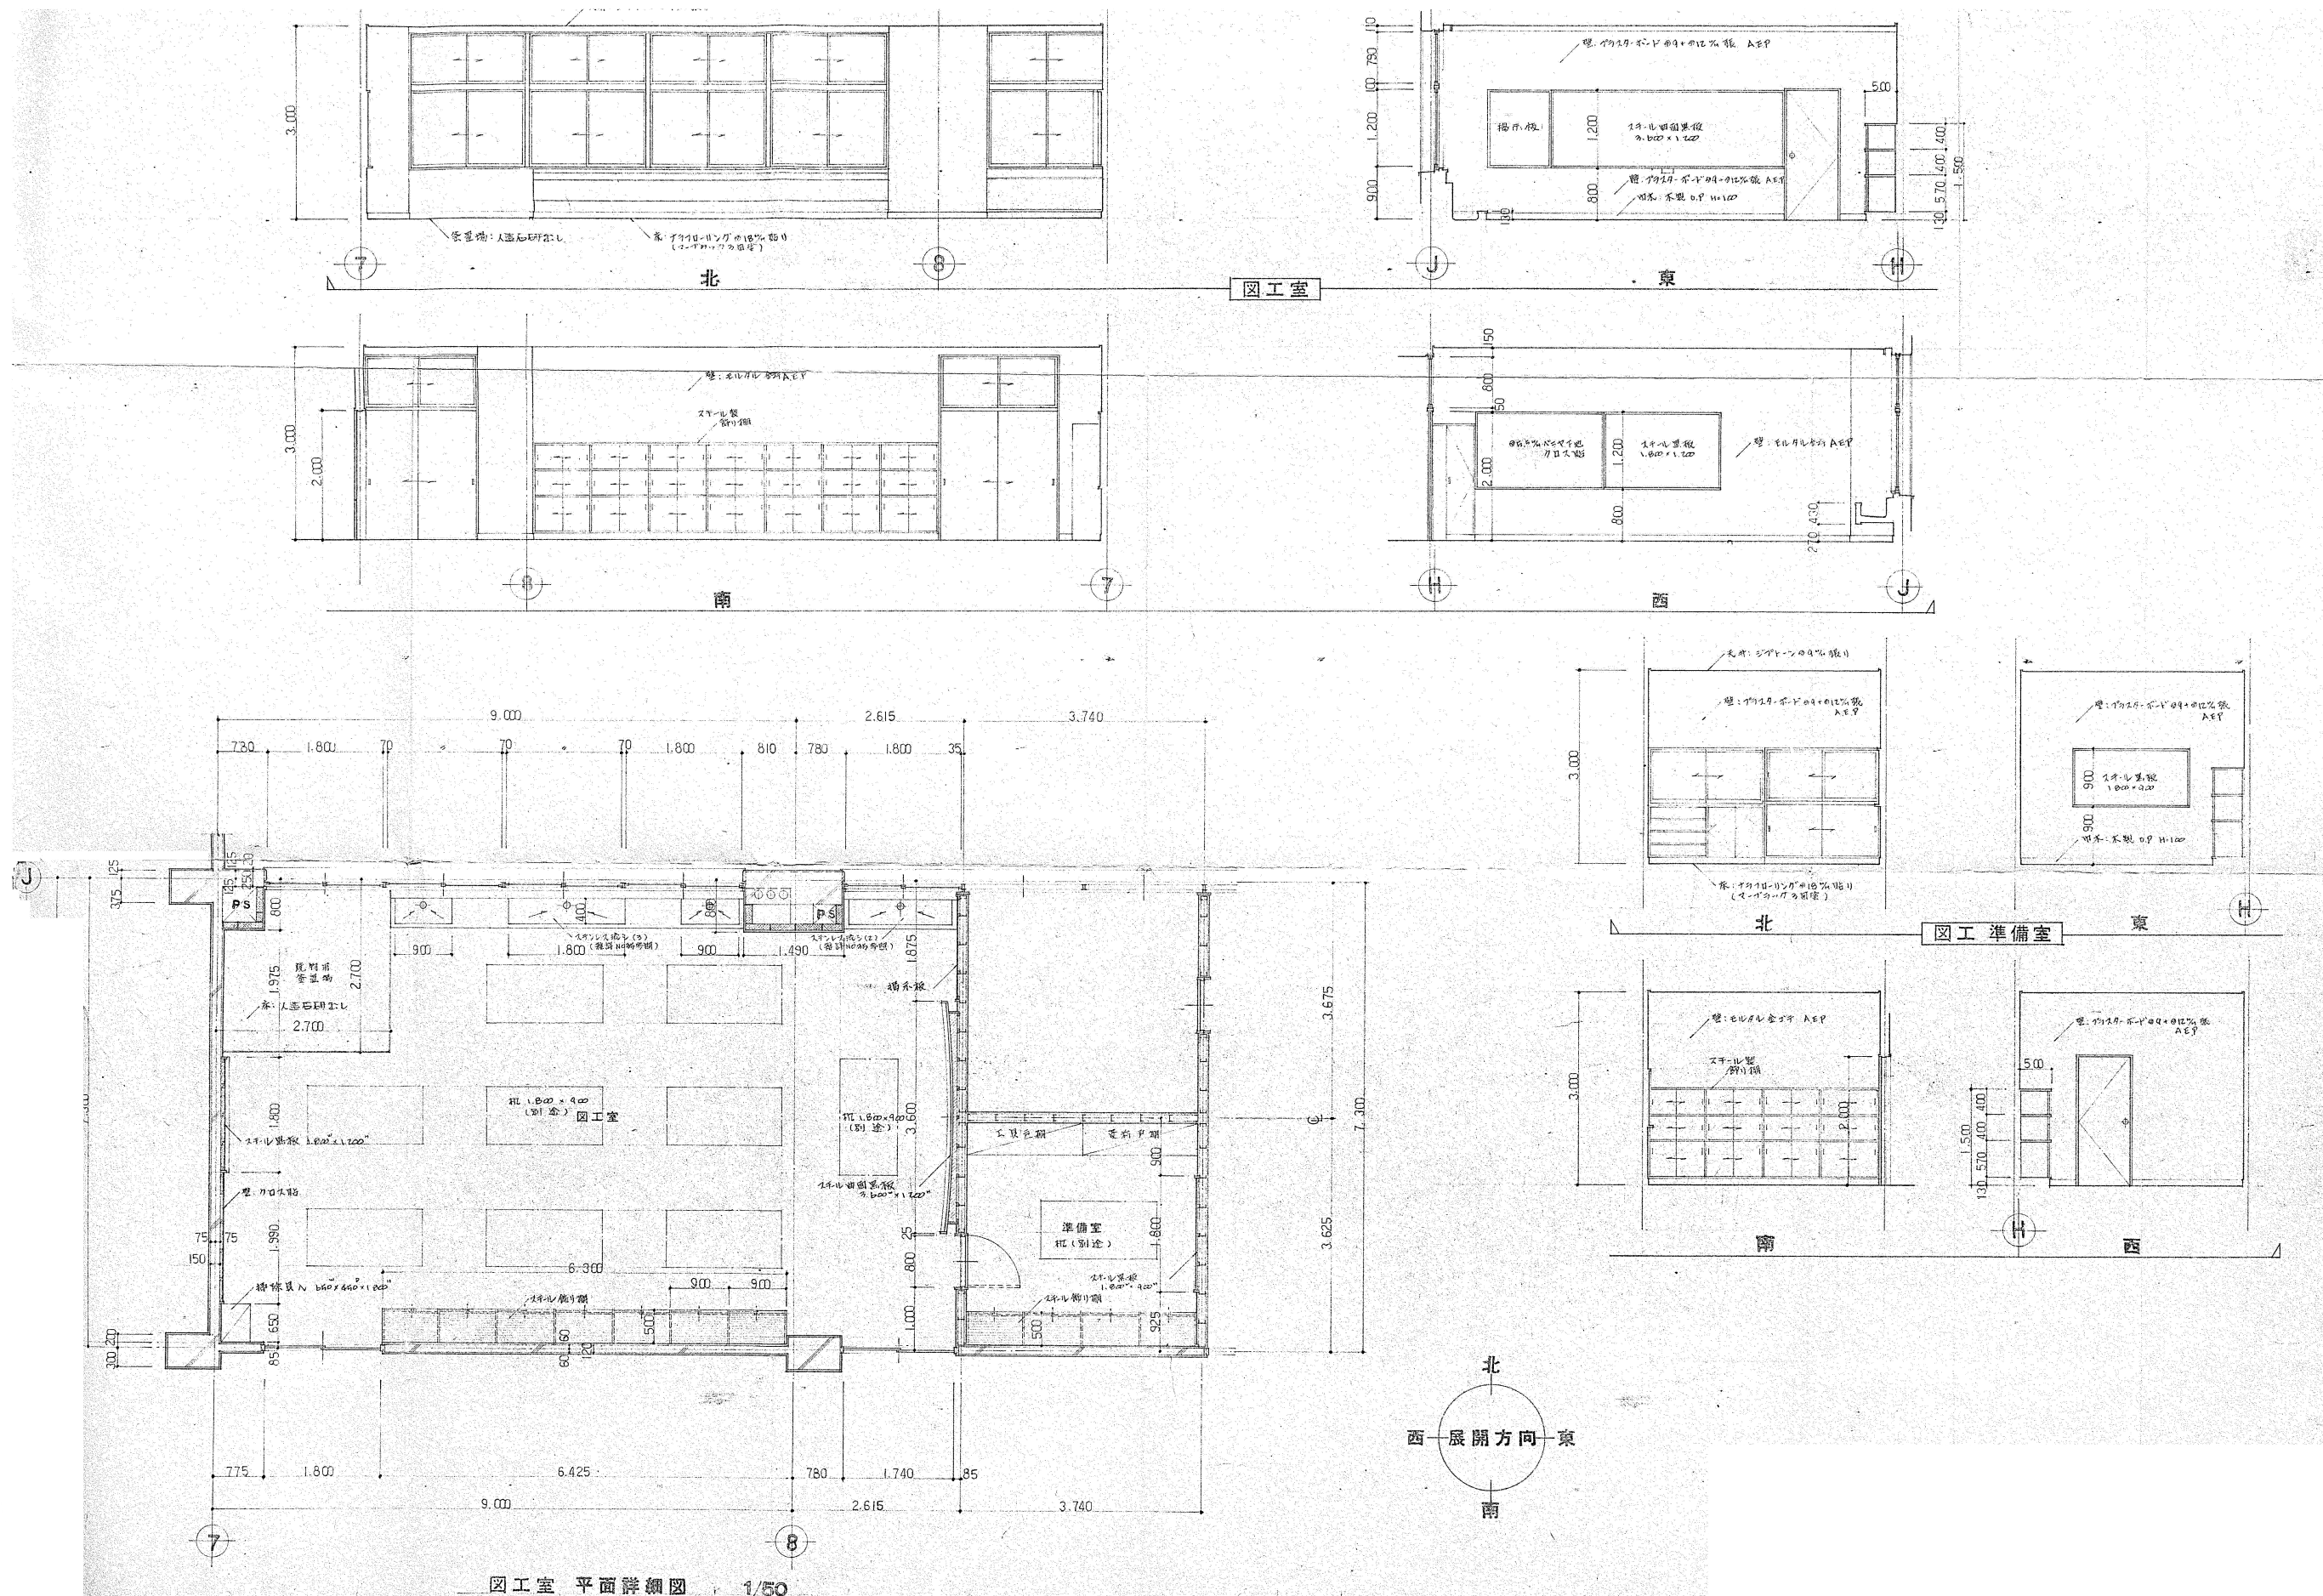







		胎内市教育委員会	工事名称		令和7年3月	
			中条小学校校舎建設に伴う外構工事（第Ⅱ期）			
		綜企画設計埼玉支店・アトリエR＆N 設計共同企業体 一級建築士事務所 東京都知事登録 第59829号 一級建築士登録 第260001号 管理建築士 田上雅章	図面名称	北 図工室、準備室	S=1/50 (A1)	K-026
			平面詳細図、展開図		S=1/100 (A3)	

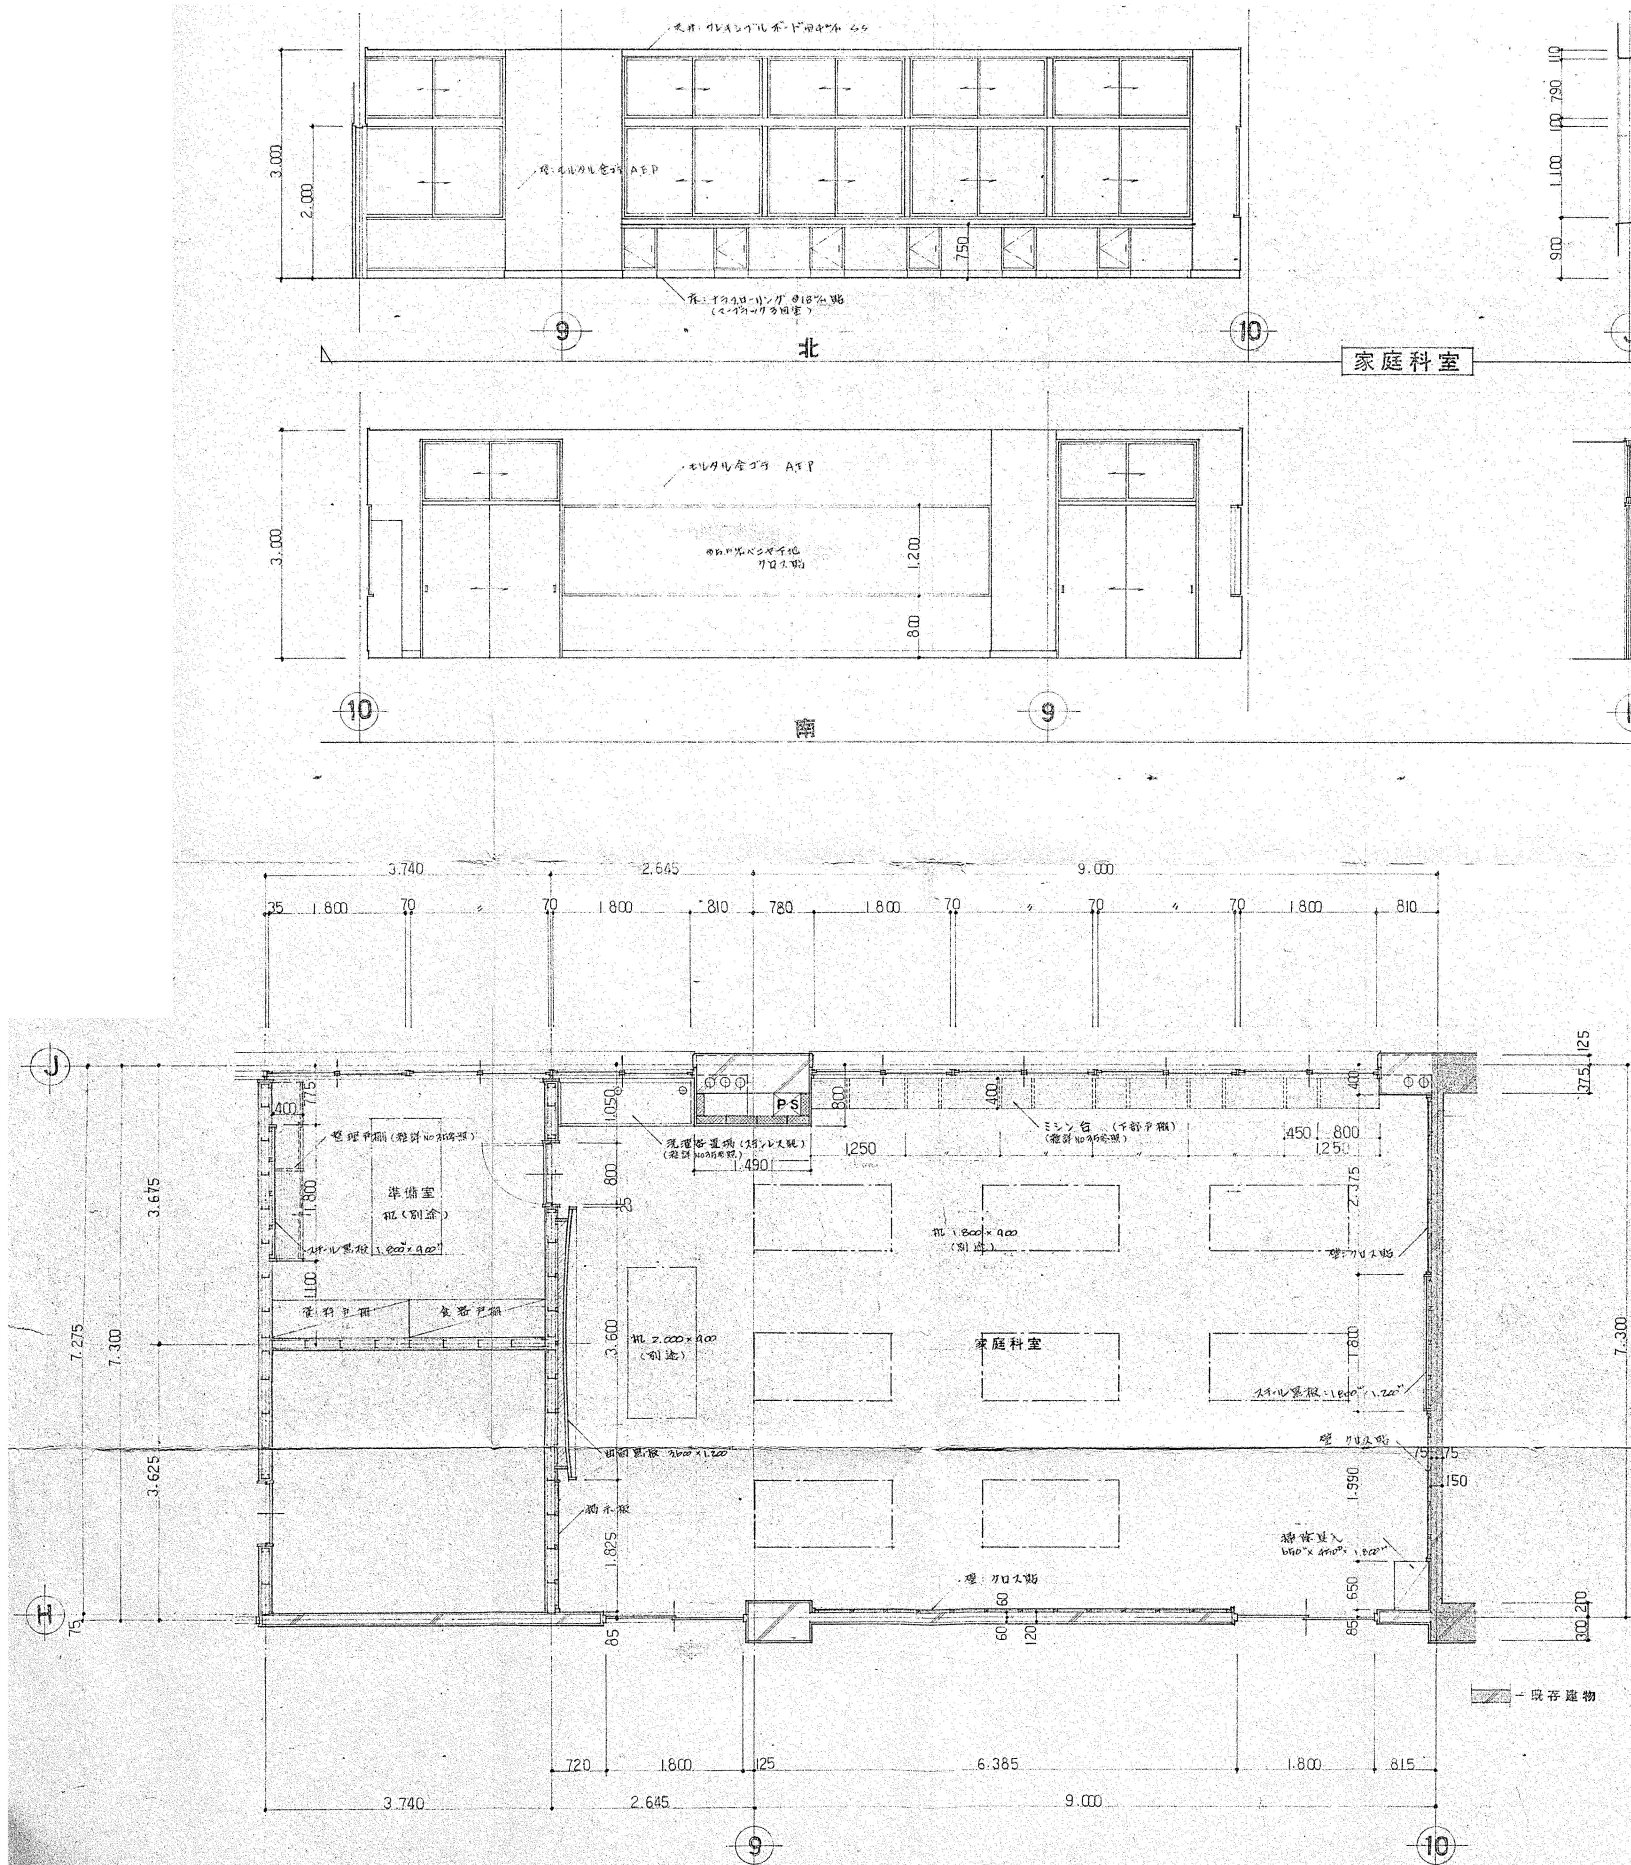


家庭科室 平面詳細図 1/50

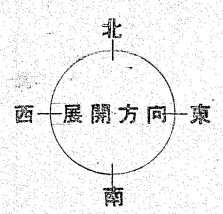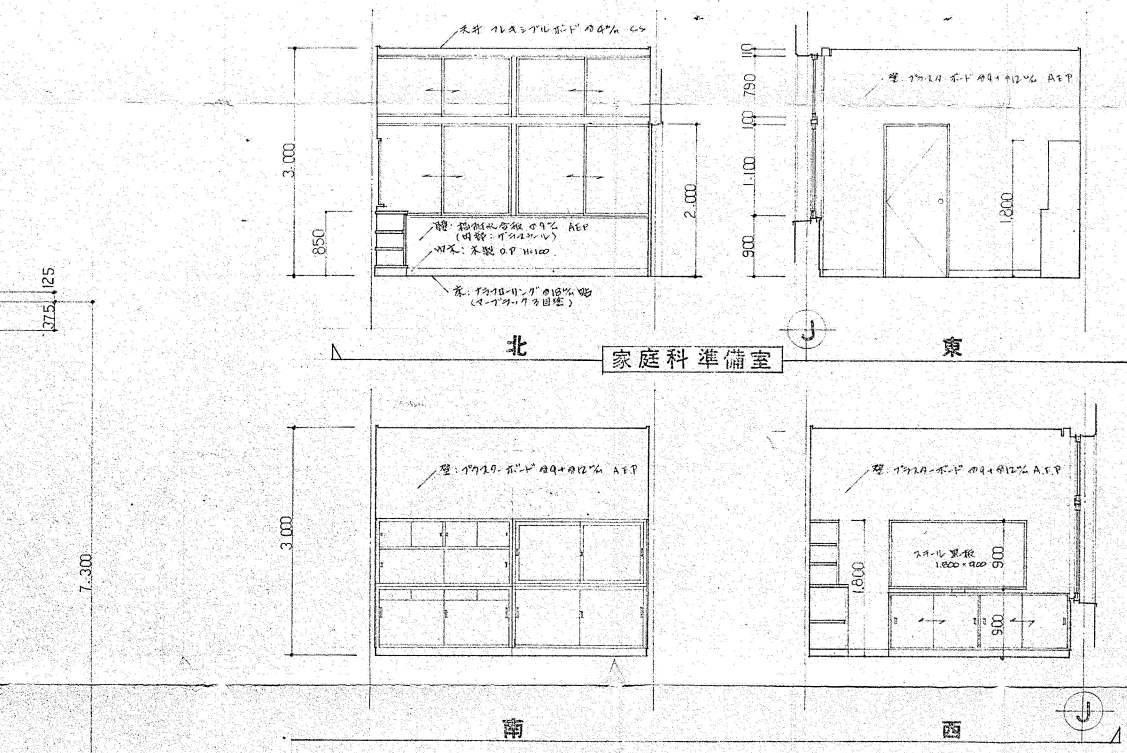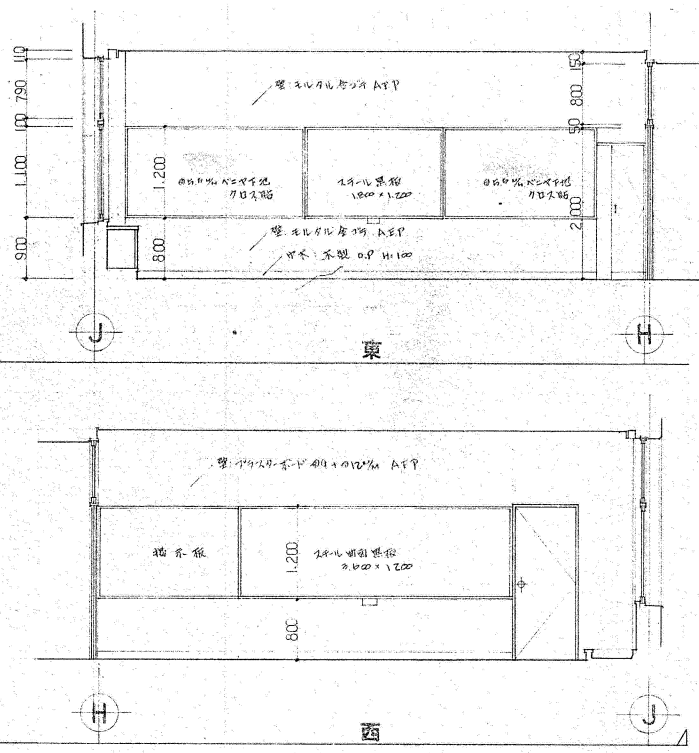


胎内市教育委員会		工事名称 中条小学校校舎建設に伴う外構工事（第Ⅱ期）		令和7年3月
総合企画設計埼玉支店・アトリエR&N 設計共同企業体		図面名称 北 家庭科室、準備室 平面詳細図、展開図	S=1/50(A1) S=1/100(A3)	K-027
一級建築士事務所 東京都知事登録 第59829号 一級建築士登録 第260001号 管理建築士 田上雅章				

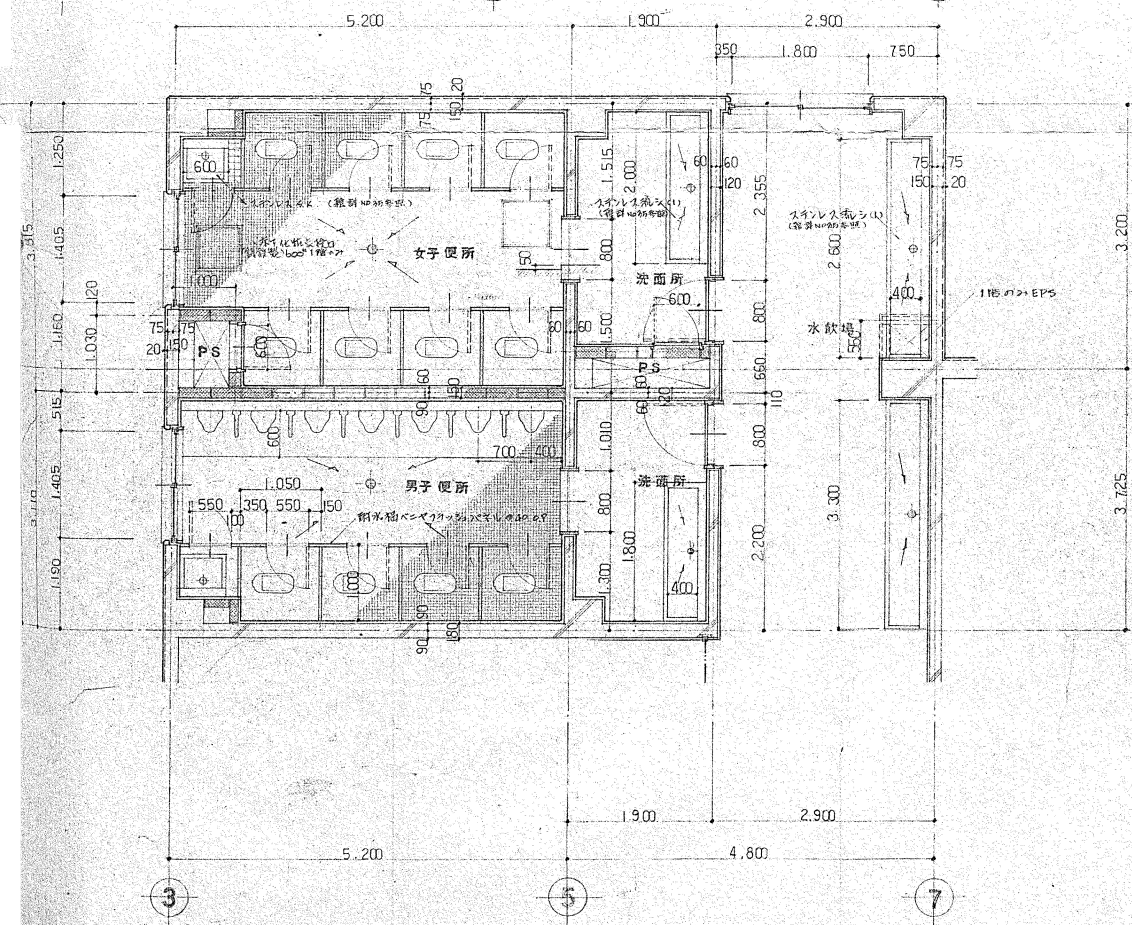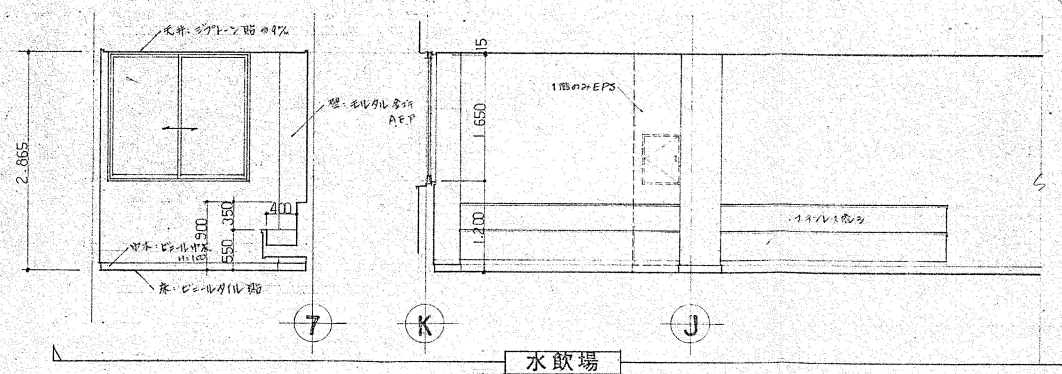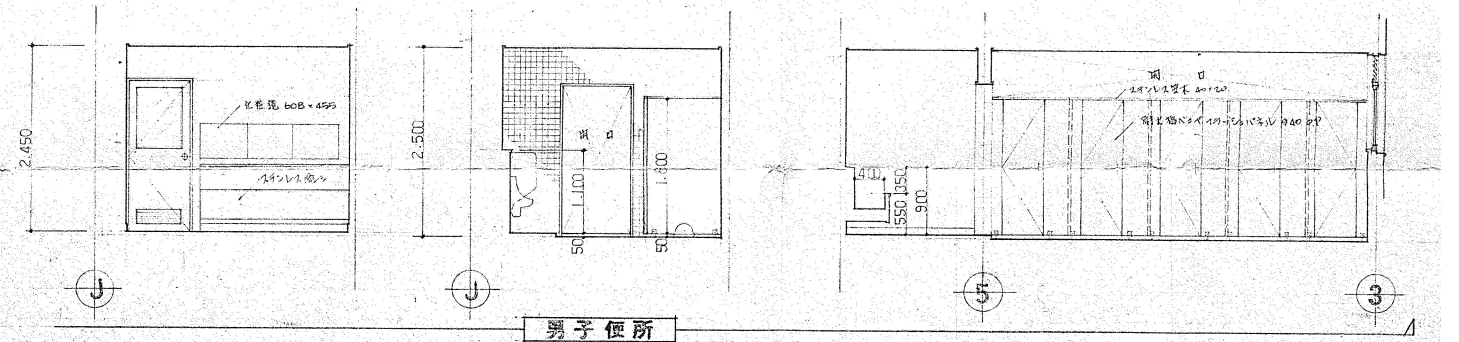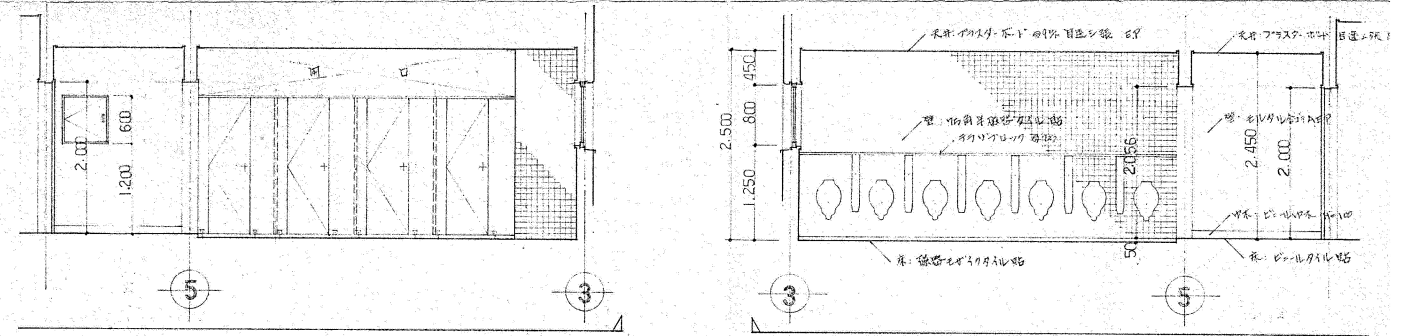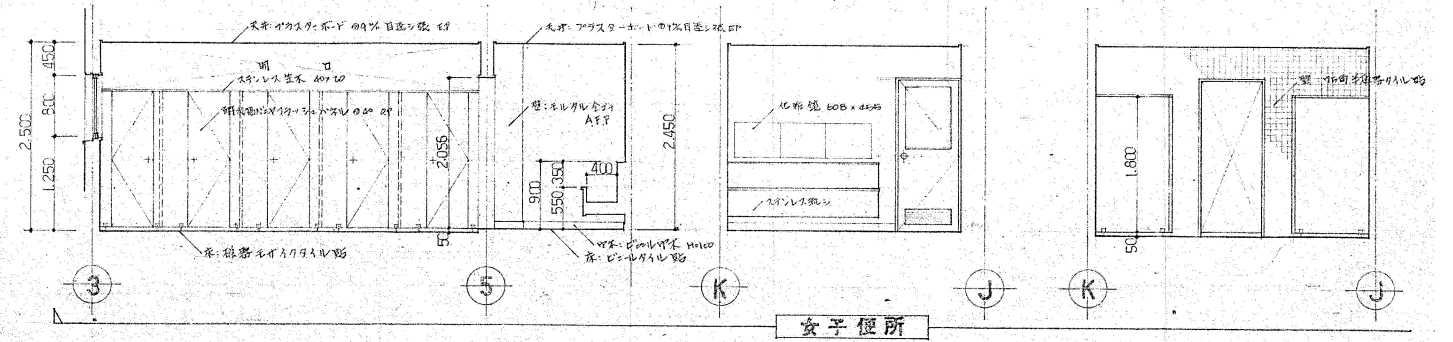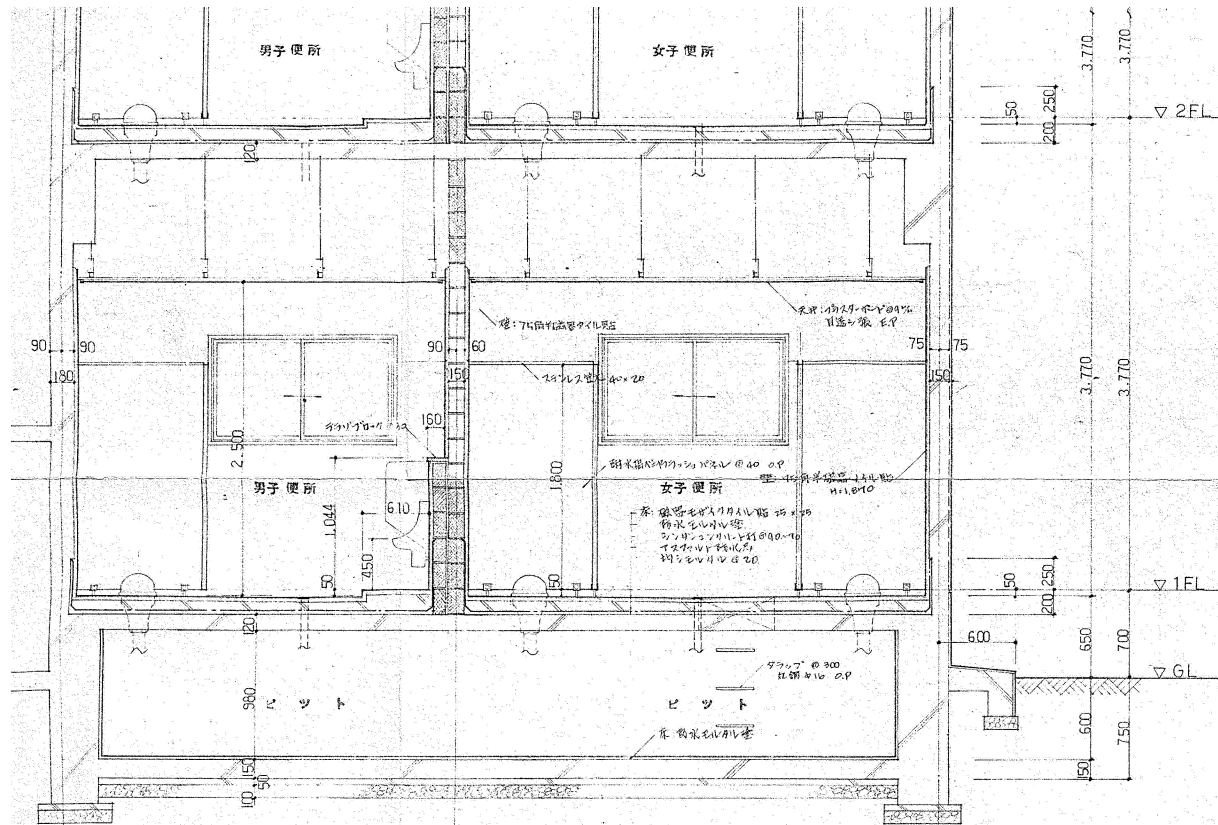


胎内市教育委員会			工事名称 中条小学校校舎建設に伴う外構工事（第Ⅱ期）	令和7年3月
総企画設計埼玉支店・アトリエR&N 設計共同企業体			図面名称 北 便所廻り平面詳細図 断面詳細図、展開図	S=1/50(A1) S=1/100(A3) K-028
一級建築士事務所 東京都知事登録 第59829号 一級建築士登録 第260001号 管理建築士 田上雅章				

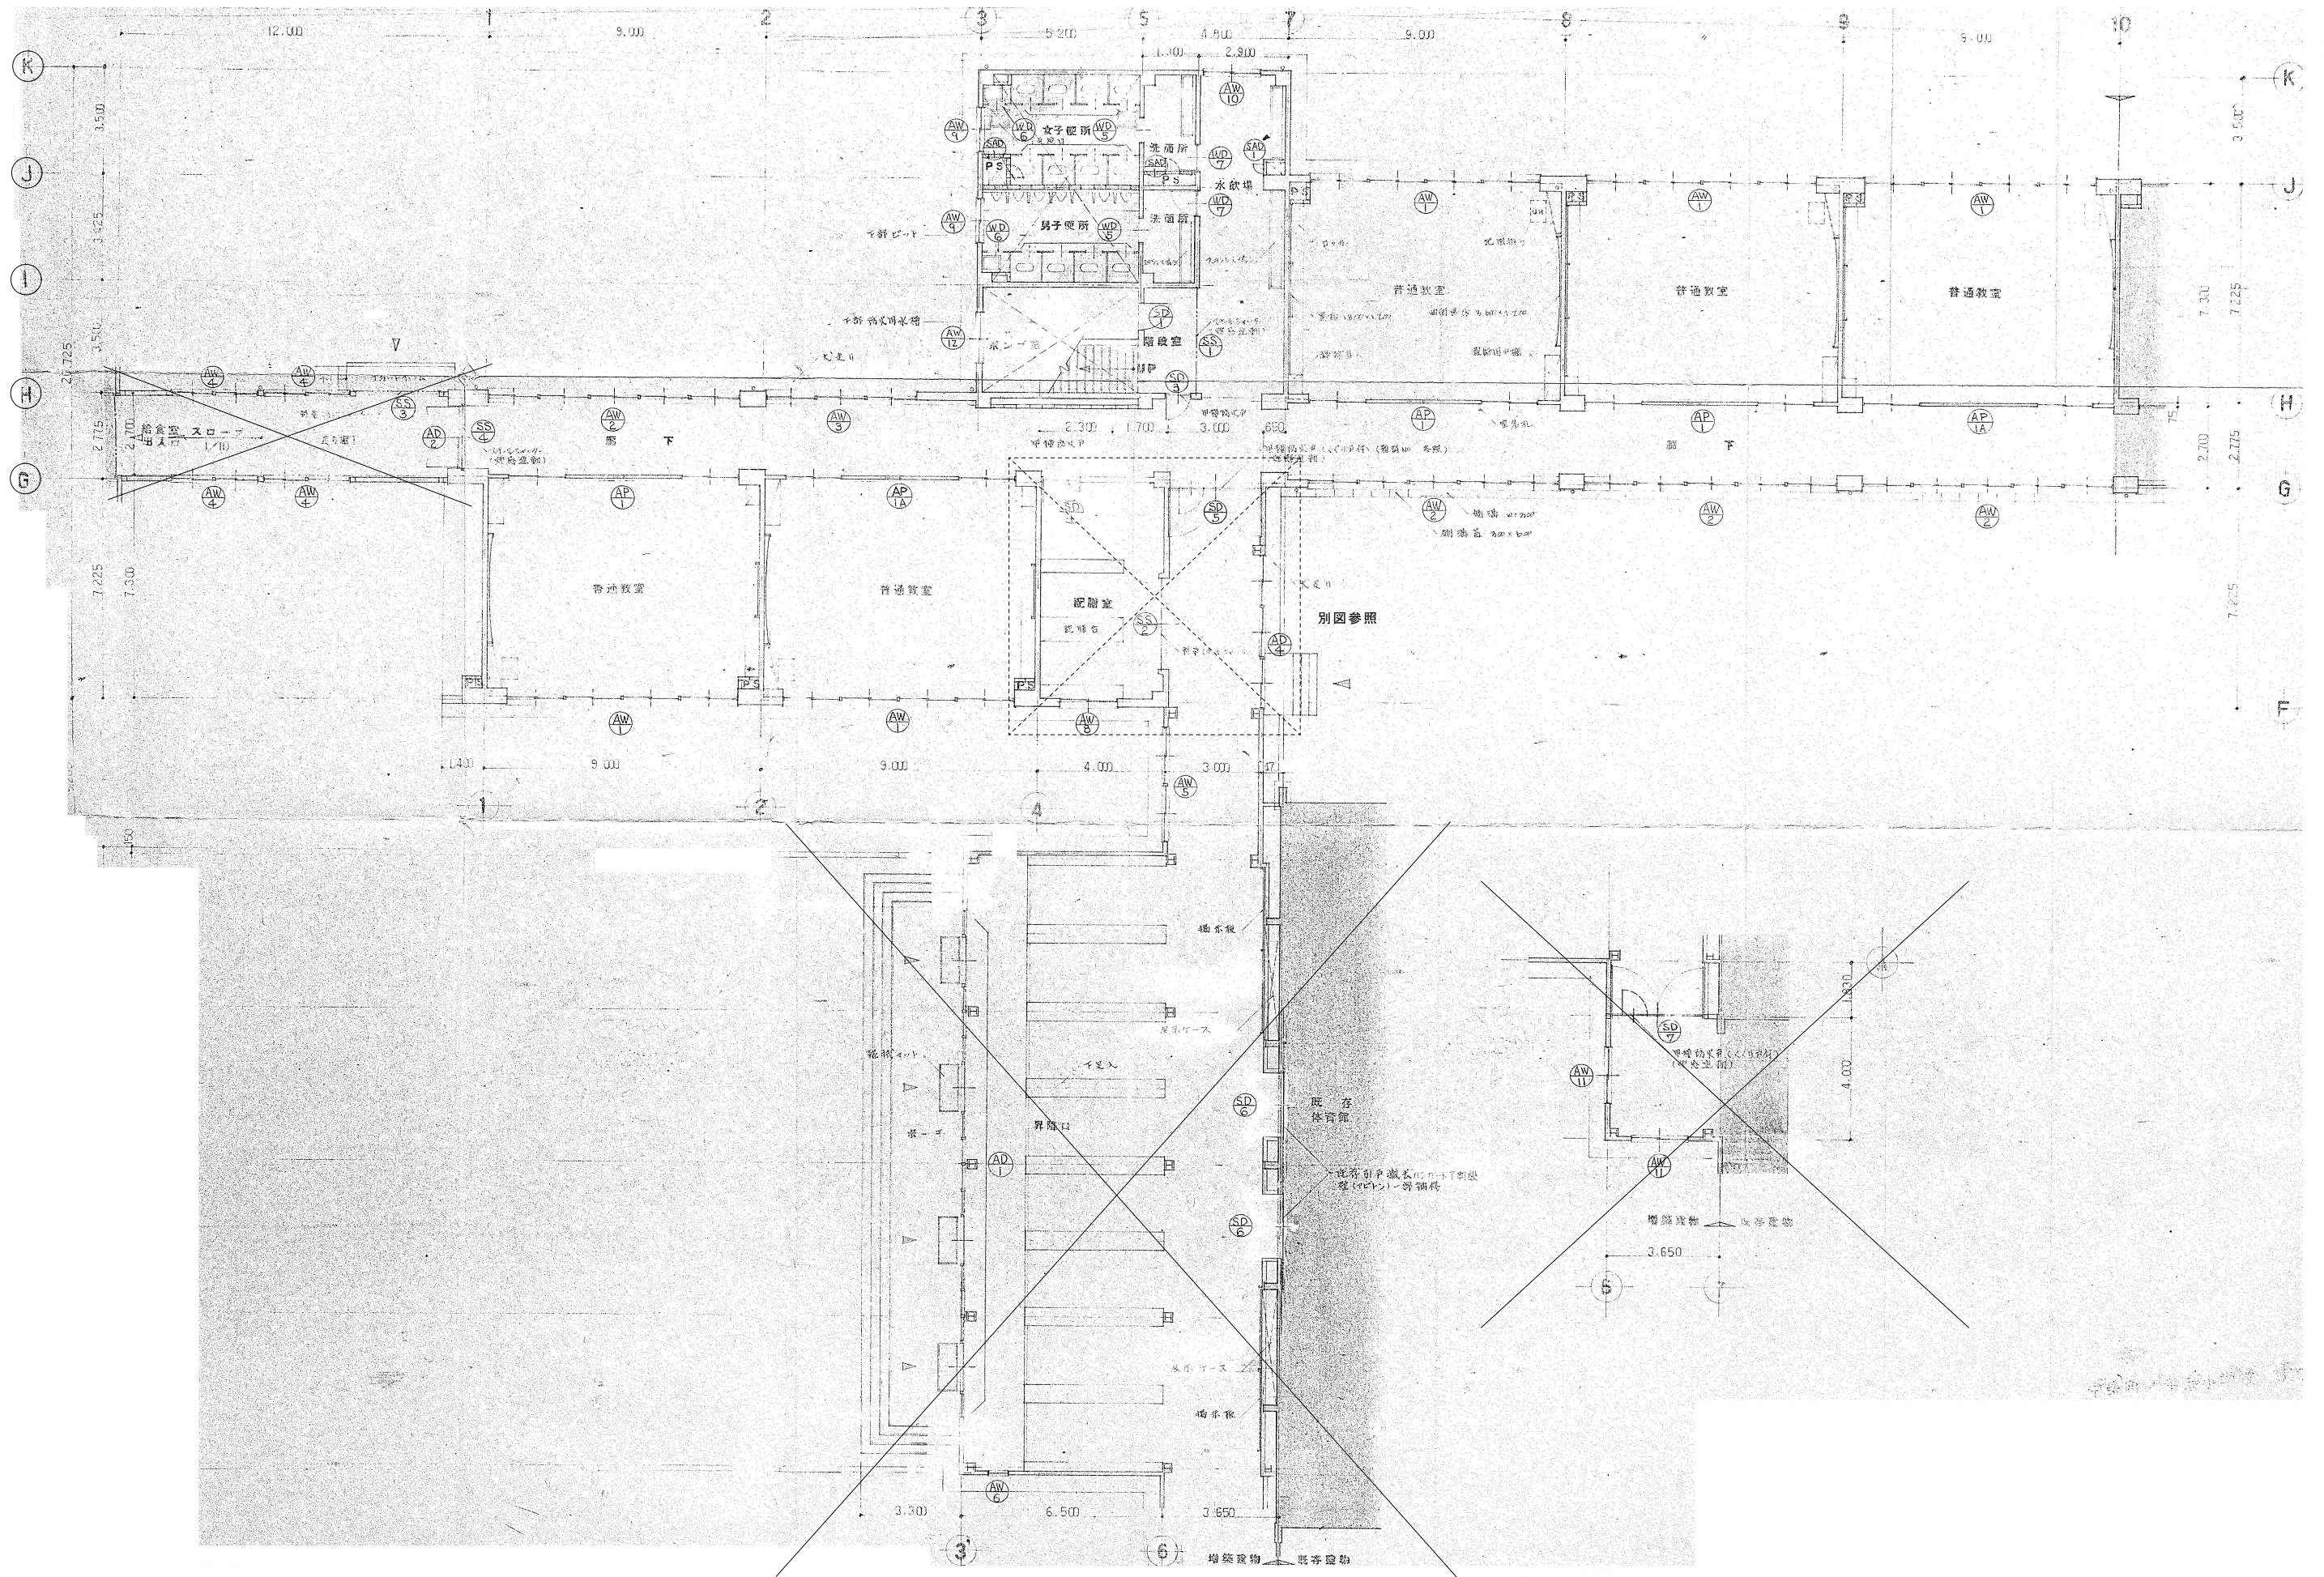


胎内市教育委員会			工事名称 中条小学校校舎建設に伴う外構工事（第Ⅱ期）	令和7年3月
総合企画設計埼玉支店・アトリエR&N 設計共同企業体			図面名称 北 1階建具配置図	S=1/100(A1) S=1/200(A3)
一級建築士事務所 東京都知事登録 第59829号 一級建築士登録 第260001号 管理建築士 田上雅章				K-029

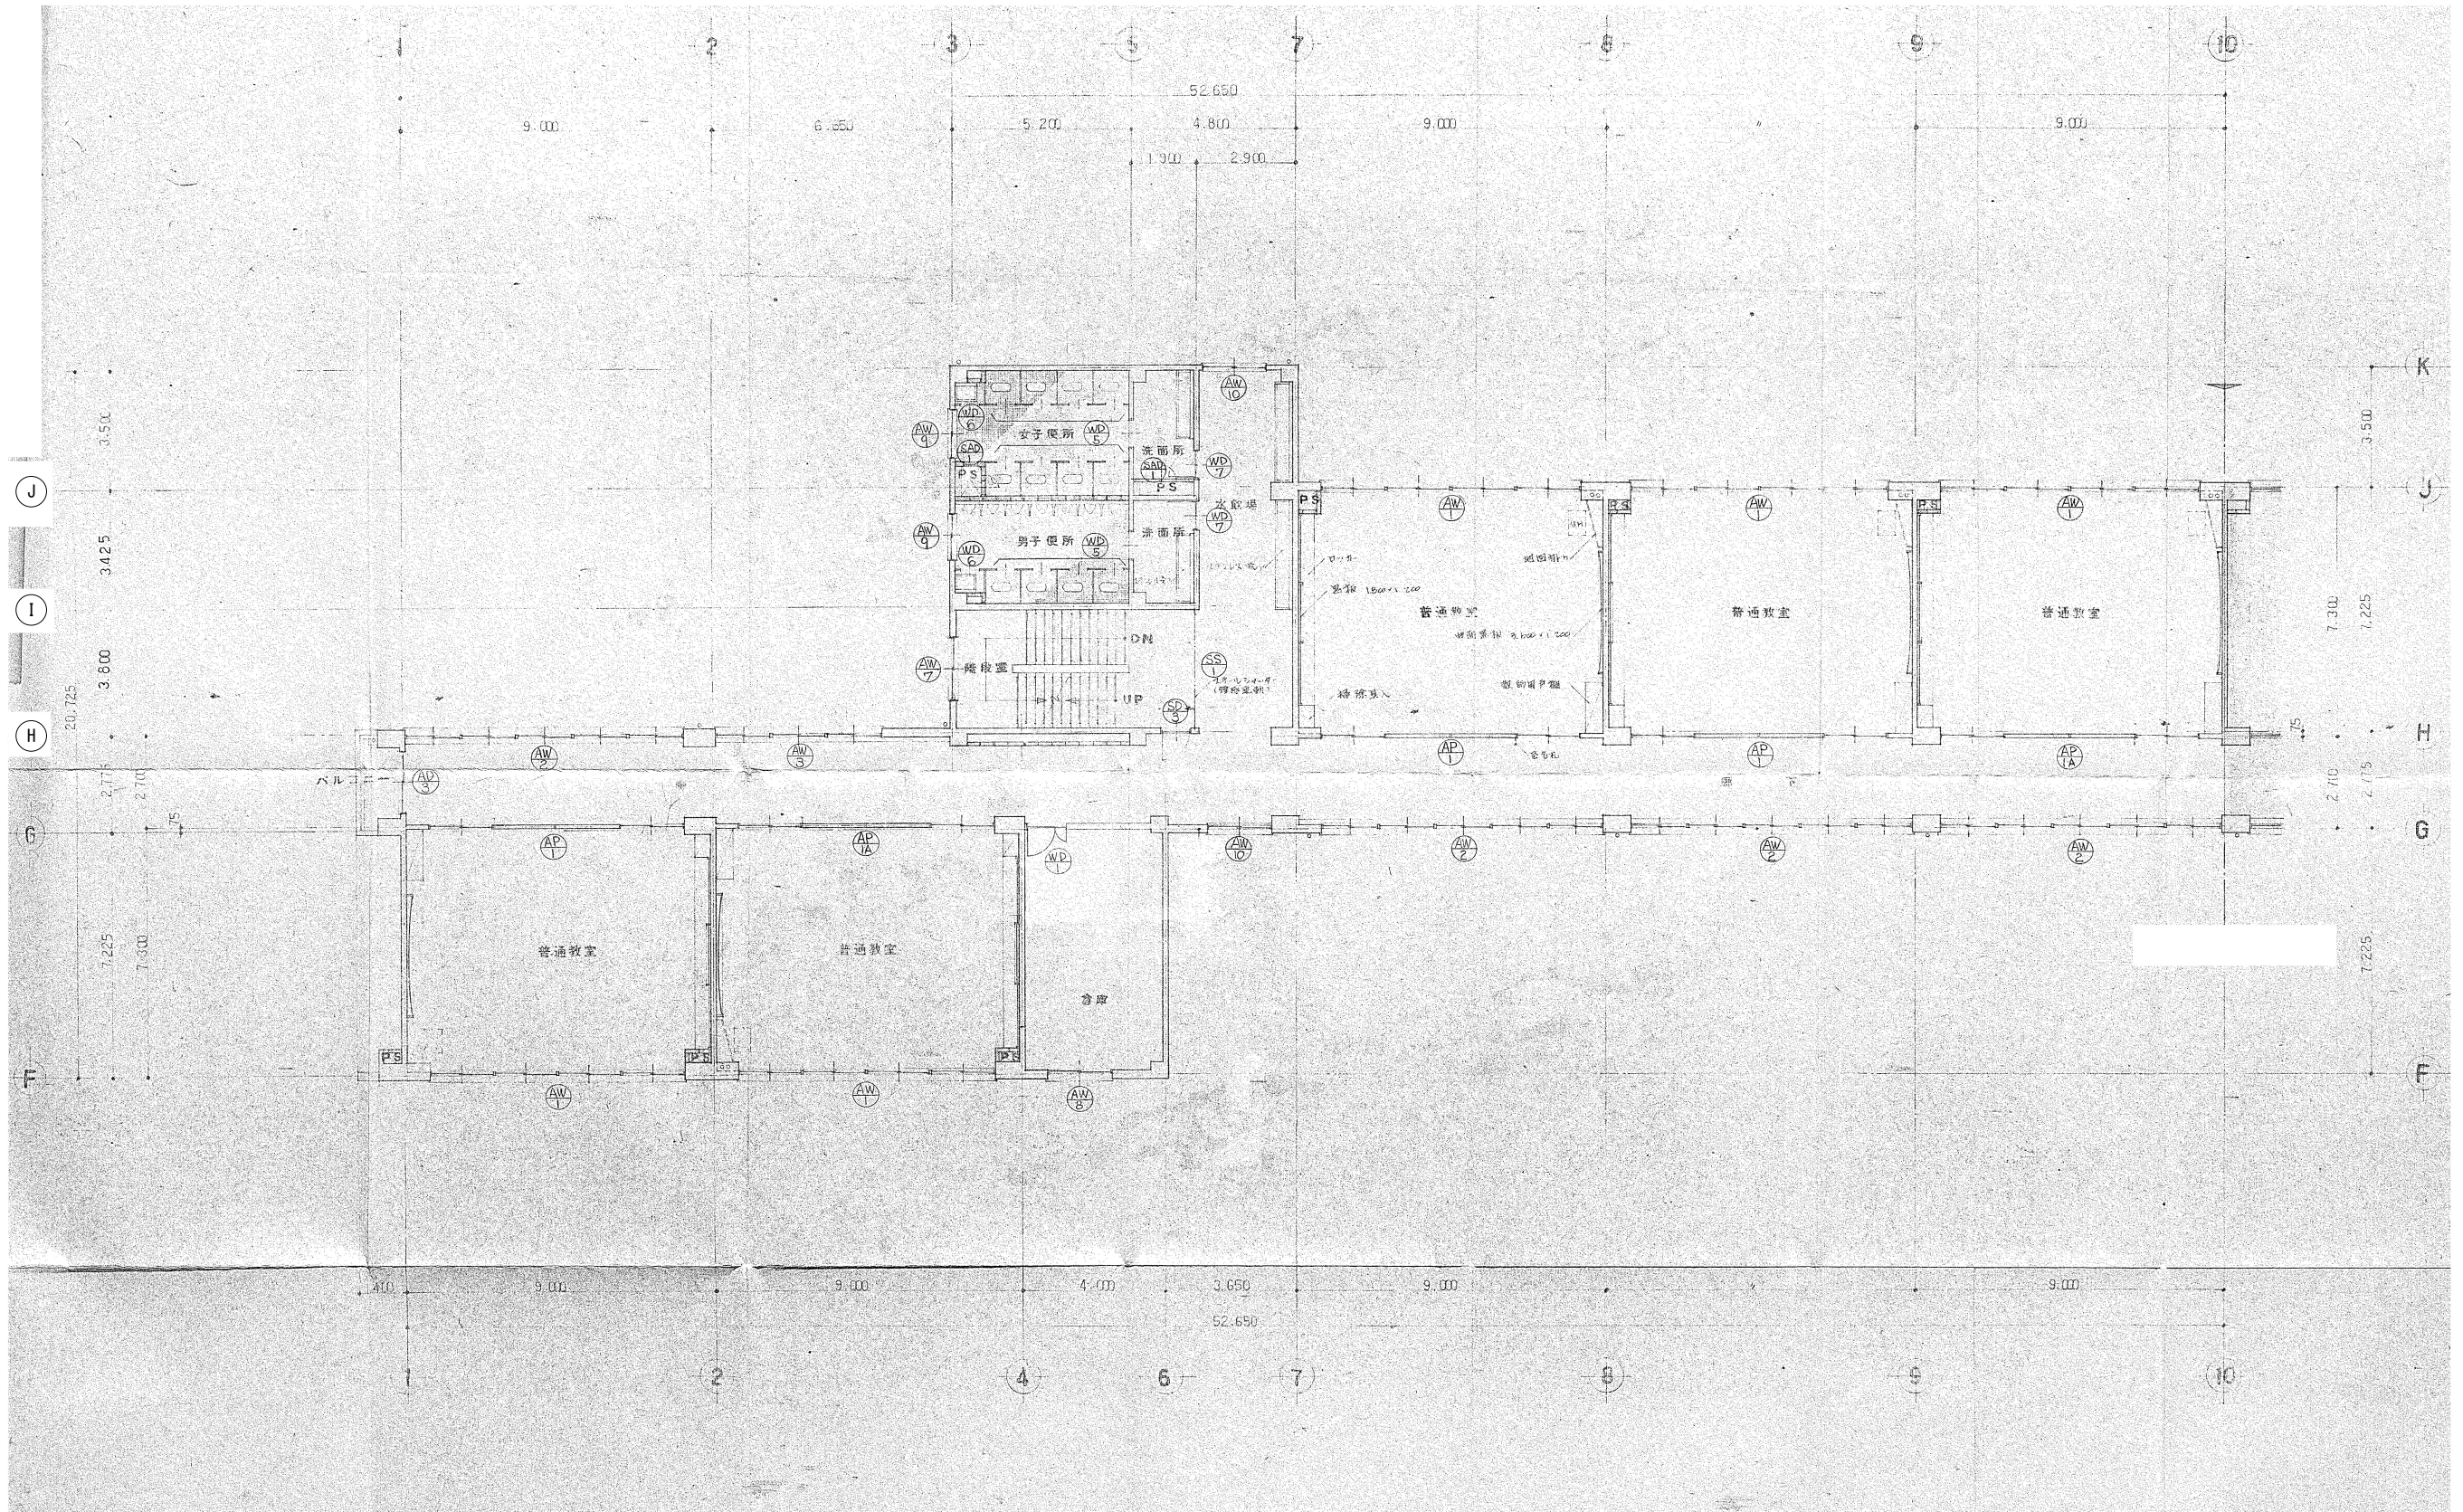

		胎内市教育委員会		工事名称 中条小学校校舎建設に伴う外構工事（第Ⅱ期）	令和7年3月
		総企画設計埼玉支店・アトリエR&N 設計共同企業体		図面名称 北 2階建具配置図	S=1/100 (A1) S=1/200 (A3)
		一級建築士事務所 東京都知事登録 第59829号 一級建築士登録 第260001号 管理建築士 田上雅章			K-030

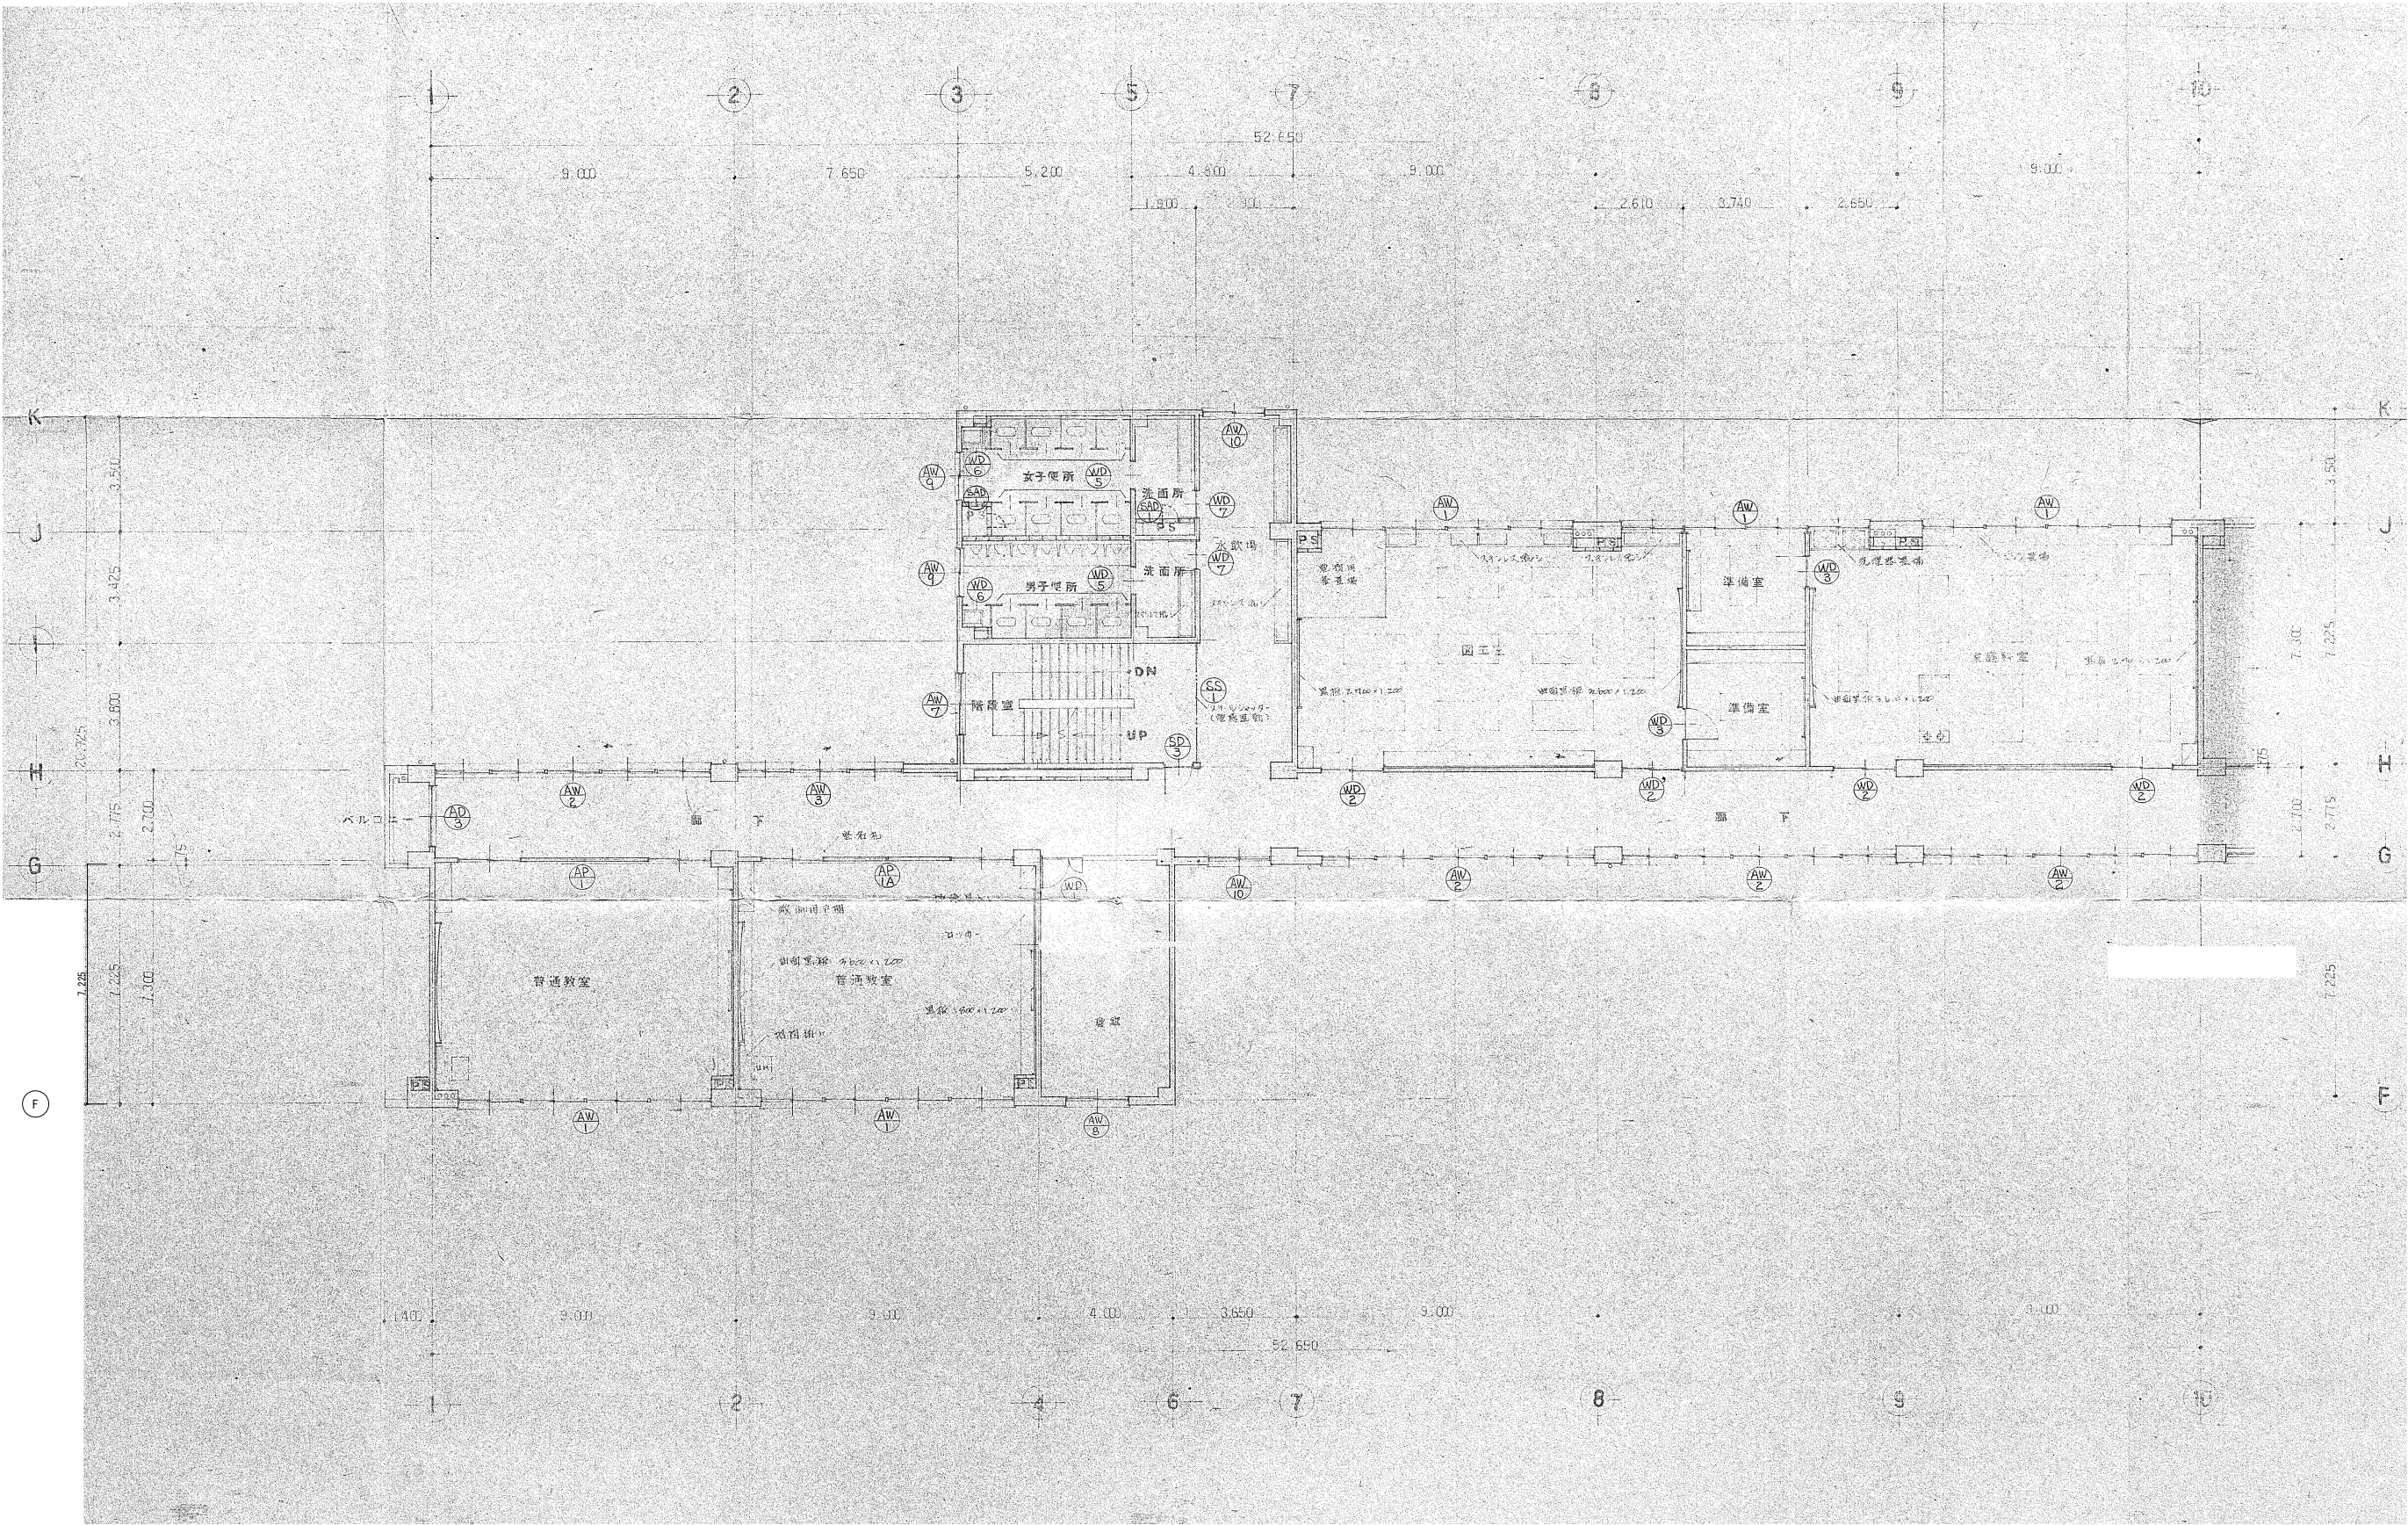

		胎内市教育委員会		工事名称 中条小学校校舎建設に伴う外構工事（第Ⅱ期）	令和7年3月
		総合企画設計埼玉支店・アトリエR&N 設計共同企業体		図面名称 北 3階建具配置図	S=1/100 (A1) S=1/200 (A3)
		一級建築士事務所 東京都知事登録 第59829号 一級建築士登録 第260001号 管理建築士 田上雅章			K-031

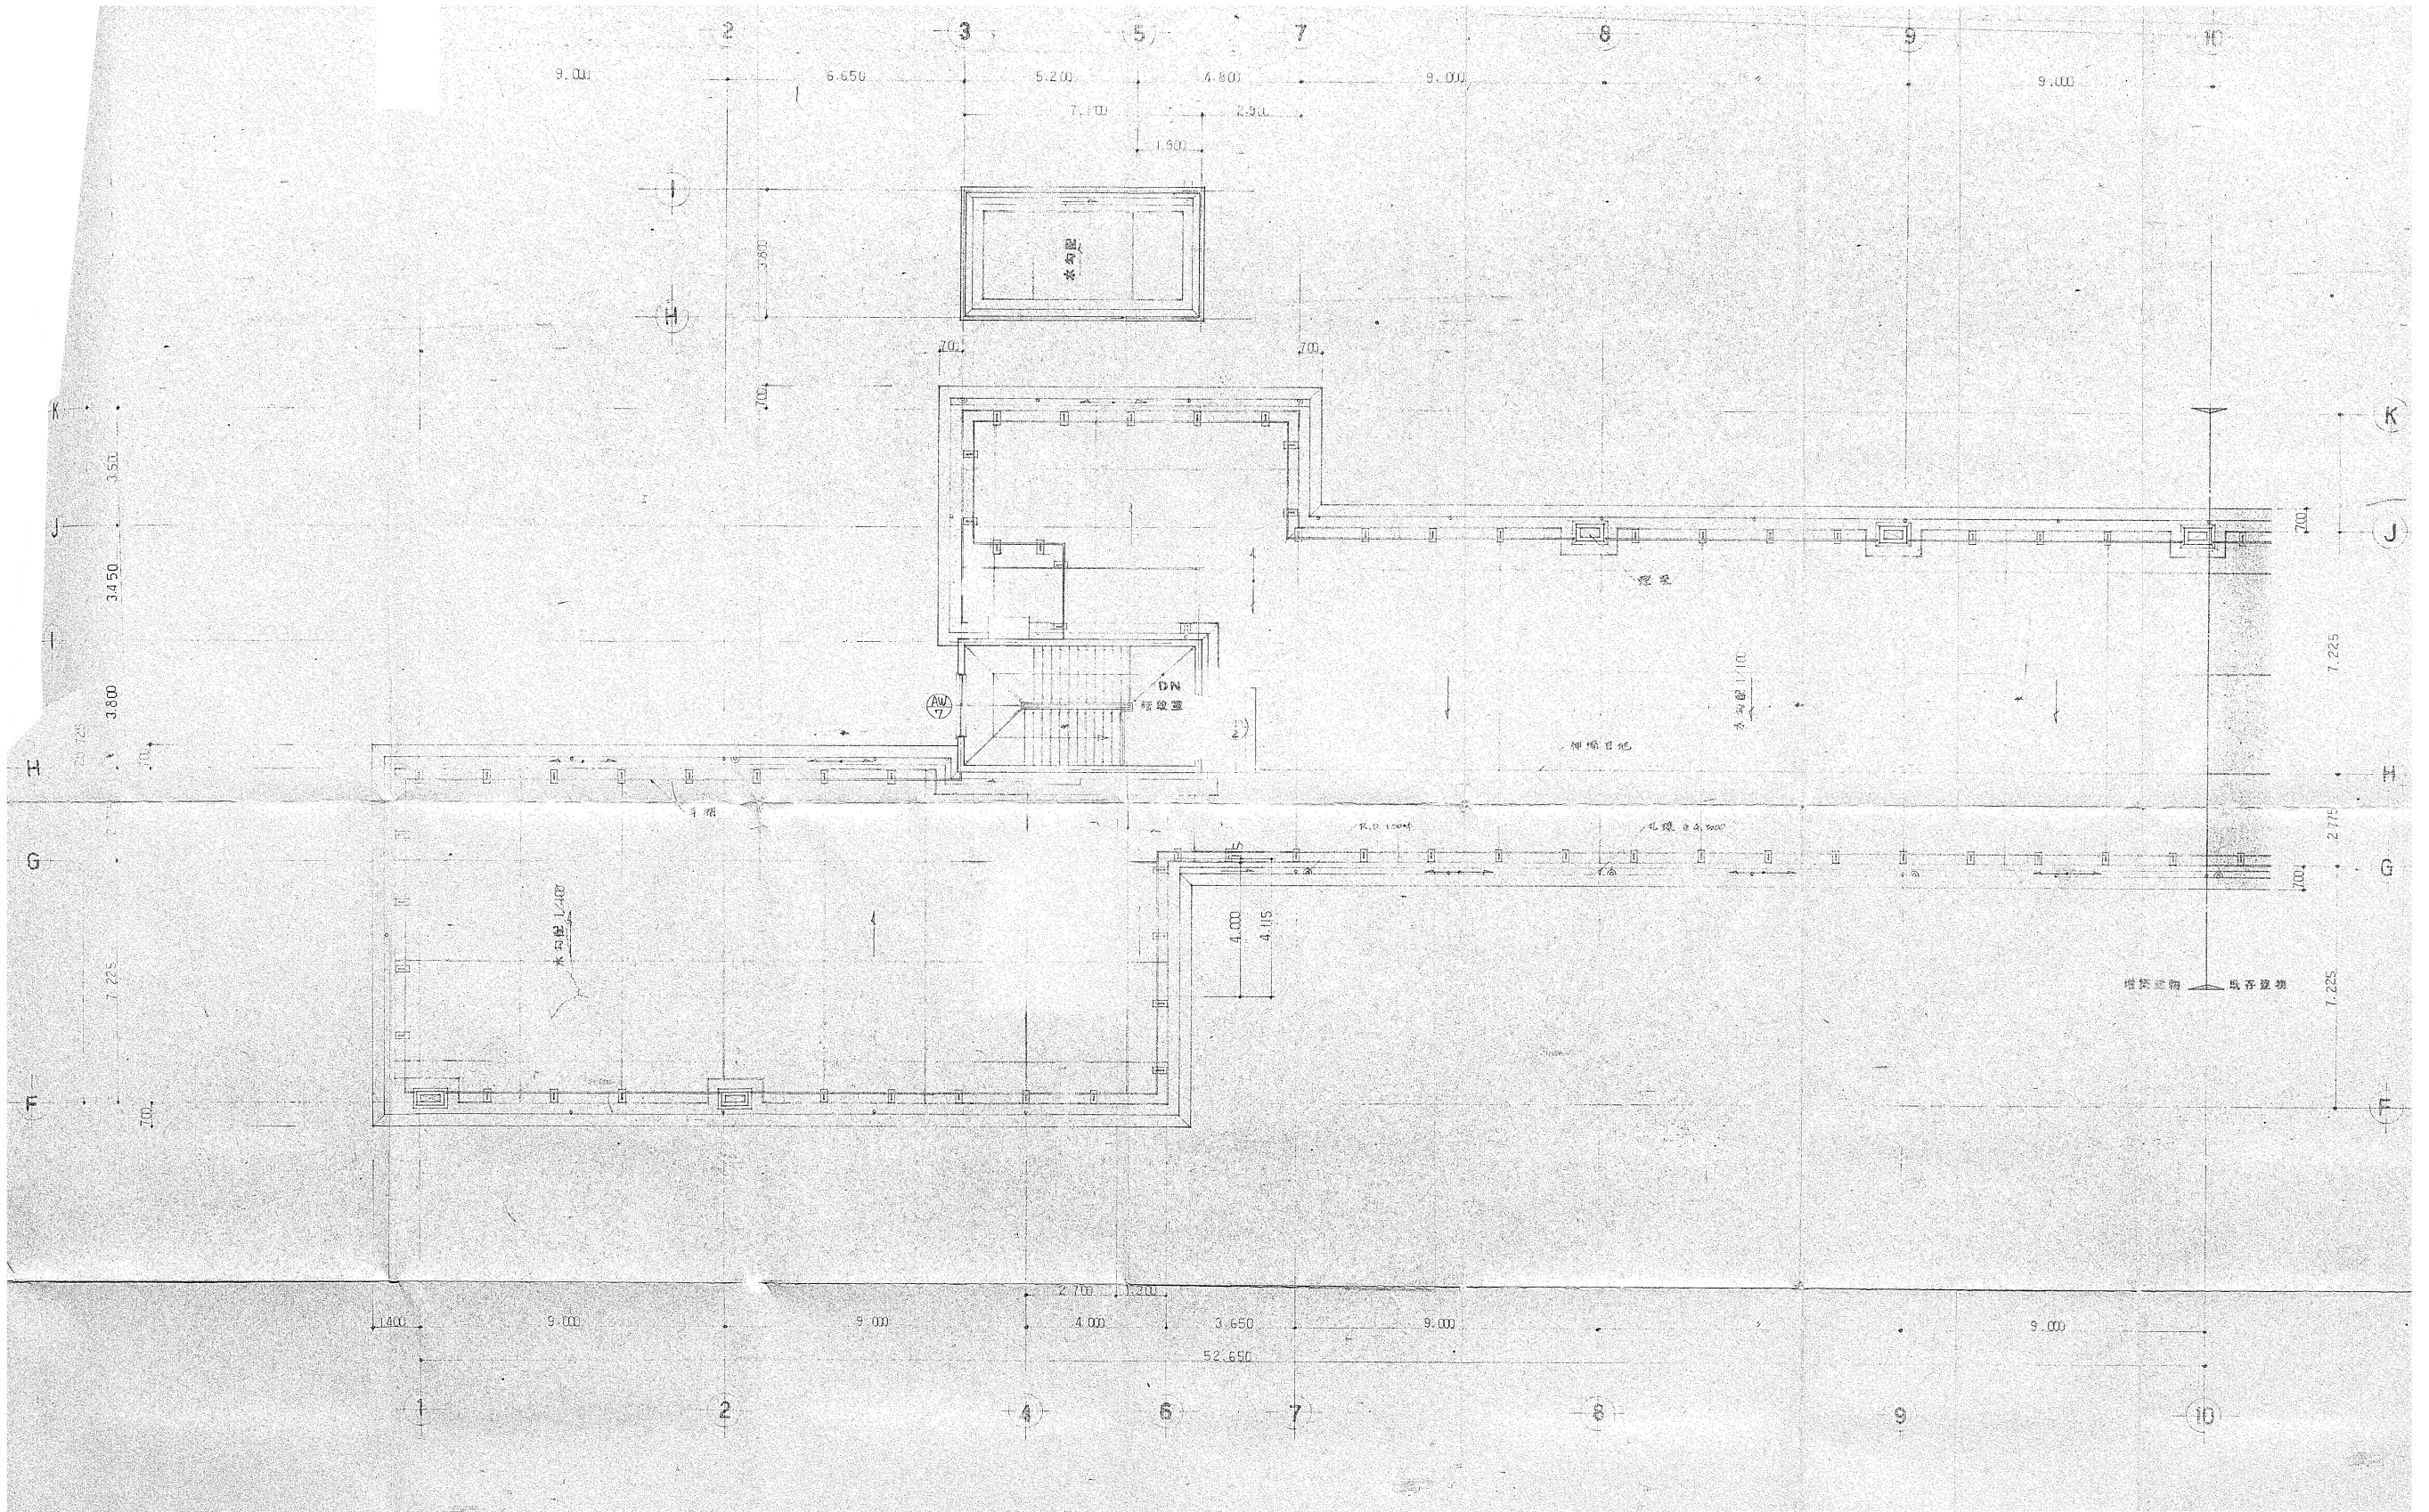

			胎内市教育委員会		工事名称 中条小学校校舎建設に伴う外構工事（第Ⅱ期）	令和7年3月
			総合企画設計埼玉支店・アトリエR&N 設計共同企業体		図面名称 北 R階建具配置図	S=1/100 (A1) S=1/200 (A3)
			一級建築士事務所 東京都知事登録 第59829号 一級建築士登録 第260001号 管理建築士 田上雅章		K-032	