

設 計 書

胎内市立中条小学校備品（その1）

NO.	階	場所	品名	仕様	数量	単位	品番	単価	金額
			胎内市立中条小学校備品 その1	別紙内訳書のとおり	1	式			
			小 計						
			消費税						
			合 計						

内 訳 書

胎内市立中条小学校備品（その1）

NO.	階	場所	品名	仕様	数量	単位	品番	単価	金額
1	1階	給食準備室	クリーンロッカー	455x450x1790	1	台			
2	1階	風除室	クリーンロッカー	455x450x1790	1	台			
3	1階	職員用玄関	シューズボックス16人用長靴対応	W1058xD350xH1730	4	台			
4	1階	職員用玄関	シューズボックス16人用長靴対応 窓付	W1058xD350xH1730	1	台			
5	1階	職員用玄関	オープンシューズボックス20人用	1120x350x	1	台			
6	1階	印刷作業室	クリーンロッカー	455x450x1790	1	台			
7	1階	放送室	クリーンロッカー	455x450x1790	1	台			
8	1階	保健室	円形折りたたみテーブル	W1200xD1200xH720	1	台			
9	1階	保健室	リフレッシュチェアー	W410xD430xH650	4	台			
10	1階	保健室	担架収納ケース	w270xD270xH2180	1	台			
11	1階	保健室	リクライニング長椅子	1800x800x400	1	台			
12	1階	保健室	サイドレール付き診察台	1800x650x500	1	台			
13	1階	心の教室兼隔離室	ソファベッド	W1850xD810xH710	1	台			
14	1階	心の教室兼隔離室	寝具入れ兼大型整理戸棚	W1100xD800xH1800	1	台			
15	1階	心の教室兼隔離室	クリーンロッカー	455x450x1790	1	台			
16	1階	通級準備兼執務室	クリーンロッカー	455x450x1790	2	台			
17	1階	つばさっ子ボランティア室	クリーンロッカー	455x450x1790	1	台			
18	1階	会議室	クリーンロッカー	455x450x1790	1	台			
19	1階	図書室	クリーンロッカー	455x450x1790	1	台			

内 訳 書

胎内市立中条小学校備品（その１）

N0.	階	場所	品名	仕様	数量	単位	品番	単価	金額
20	1階	職員室	クリーンロッカー	455x450x1790	1	台			
21	1階	開放玄関	シューズBOX 4×3 開口長靴対応型	1002x330x1590	5	台			
22	1階	開放玄関	シューズBOX 4×4 開口長靴対応型	1002x330x1590	5	台			
23	1階	開放玄関	シューズBOX 6段開口中棚有り	1002x330x1590	1	台			
24	1階	開放玄関	クリーンロッカー	455x450x1790	1	台			
25	1階	トイレ洗い場	クリーンロッカー（扉左開き）	455x450x1790	1	台			
26	1階	SK室3	クリーンロッカー	455x450x1790	1	台			
27	2階	トイレ前室	クリーンロッカー	455x450x1790	1	台			
28	2階	給食準備室	クリーンロッカー	455x450x1790	1	台			
29	2階	多目的スペース(1)	ランドセル収納9人用	1200x450x1005	15	台			
30	2階	多目的スペース(1)	クリーンロッカー	455x450x1790	1	台			
31	2階	トイレ前室	クリーンロッカー	455x450x1790	1	台			
32	2階	多目的スペース(2)	ランドセル収納9人用	1200x450x1005	25	台			
33	2階	多目的スペース(3)	ランドセル収納9人用	1200x450x1005	25	台			
34	2階	トイレ前室	クリーンロッカー	455x450x1790	1	台			
35	なかよし	南倉庫	クリーンロッカー	880x515x1790	1	台			
36			搬入組立設置費		1	式			
			小 計						

胎内市立中条小学校備品（その１） 仕様書

- 1 物品名 胎内市立中条小学校備品（その１）
- 2 購入品及び数量 別紙 設計書のとおり
- 3 参考製品 別紙 参考製品一覧のとおり
- 4 納入場所 胎内市大川町 16 番 56 号 胎内市立中条小学校
- 5 納入期限 令和 7 年 8 月 1 日（金）：納入後の検査を含む
※納入日：令和 7 年 7 月 14 日（月）～18 日（金）の予定（詳細な日時は担当課と協議の上、決定すること）
- 6 その他
 - ① 納入物品は、全て新品・未使用品とし、関連法令及び最新基準に適合した製品であること。製品の安全性及び品質保証については、社会通念上認められている機関等による適正基準等を満たした製品であること。
また、納入完了後の検査合格から 1 年以内（1 年以上の保証期間がある物品については、その保証期間とする。）に、正常な使用にかかわらず物品に不具合が生じた場合や、メーカー又は受注者の責任に帰する故障・破損、不良その他不具合が生じた場合は、速やかに無償で納入品の交換又は修理の処置をすること。
 - ② 物品の搬入、据付、固定、調整等が必要となる場合については、それらに要する雑消耗品、作業費、運搬料等一切の費用を見積金額に含むものとする。
 - ③ 固定等が必要な場合に当たっては、施設管理者の確認後に所定の固定部材で建物に固定する等、地震等による落下・転倒防止や移動防止措置を施すこと。
 - ④ 物品を納入するときは、必ず事前に担当課と搬入計画について協議を行い、搬入経路等の確認をすること。又、施設設備を破損することのないように、養生作業を行い、建物及び他の備品等に損傷を与えないこと。万が一破損した場合は、受注者が負担し原状に復旧すること。
 - ⑤ 別紙参考製品一覧に記載されているグループ N0 ごとにメーカーを統一すること。又、グループ N0 の記載の無い物品について同等品、廃盤若しくは製造中止等により参考品と異なる物品を納入する場合は、入札公告内の「設計図書等に対する質問及び回答」で示す受付期限までに、別紙「同等品確認申請書」を提出すること。結果については入札公告内の「設計図書等に対する質問及び回答」で示す方法にて回答する。
なお、グループ N0 の付記に関わらず同一物品の数量を複数メーカーで構成してはな

らない。

- ⑥ 期間中は、担当課の指示に従い、相互協力して工程調整を行うこと。
- ⑦ 購入する備品の色は、事前に担当課と協議、確認のうえ、納品すること。
- ⑧ 支払条件は、物品の納品が完了した後に行う検査に合格した後、適法な支払請求書を受領した日から 30 日以内に支払うものとする。
- ⑨ 胎内市財務規則、同規則別記 3 の物品購入契約約款及び本仕様書に基づき履行するものとし、定めのない事項については、発注者と受注者とが協議の上決定するものとする。

○問い合わせ

胎内市 学校教育課 施設係

TEL 0254-47-2711 (内線 2315) FAX 0254-47-2935

令和 年 月 日

あて先 胎内市長

住 所 _____
商号又は名称 _____
代 表 者 名 _____
電 話 番 号 _____
F A X 番 号 _____


同等品確認申請書

令和 年 月 日付けで公告のあった次の入札について、同等品の確認をお願いします。


1. 件 名 胎内市立中条小学校備品（その1） _____
2. 同等品候補

品 名	メーカー名	規格及び付属品等

【注意事項】
※提出は、持参又はFAXとします。
（FAXによる提出の場合は、送信後、担当課まで必ずご連絡ください。）
学校教育課 TEL：0254-47-2711（内線 2315） FAX：0254-47-2935
※「2. 同等品候補」欄には、同等品の認定を受けたい物品メーカー・規格・付属品等を記入してください。（同等品候補が複数あっても構いません。）
※同等品候補のカタログ等を添付してください。
※審査の結果については、入札公告で示す方法により回答します。

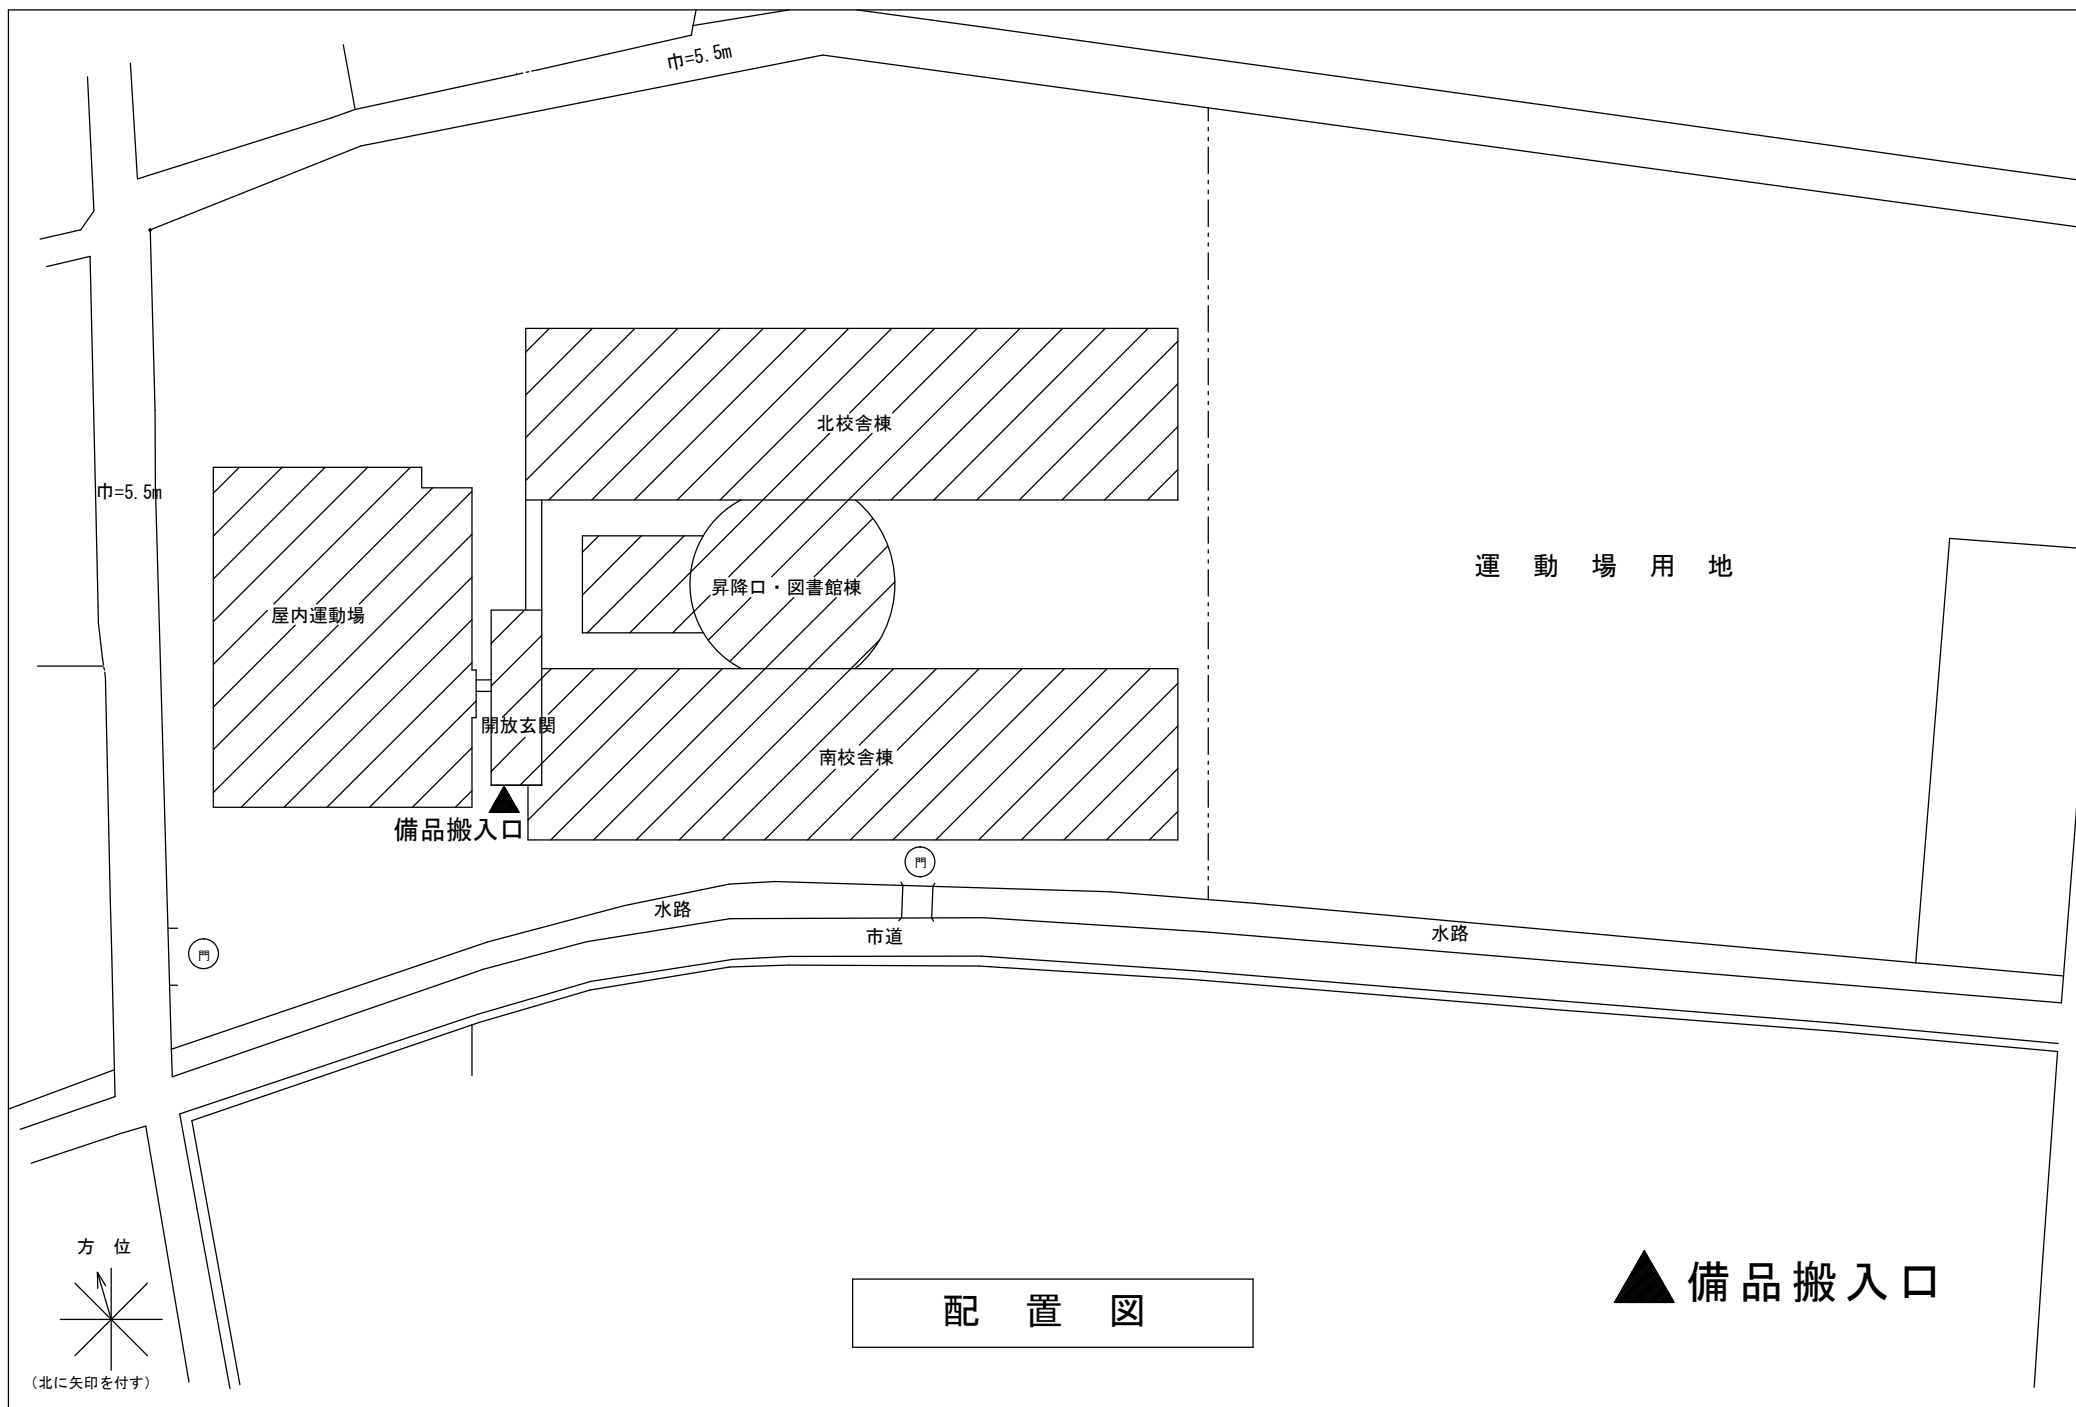

▲ 備品搬入口

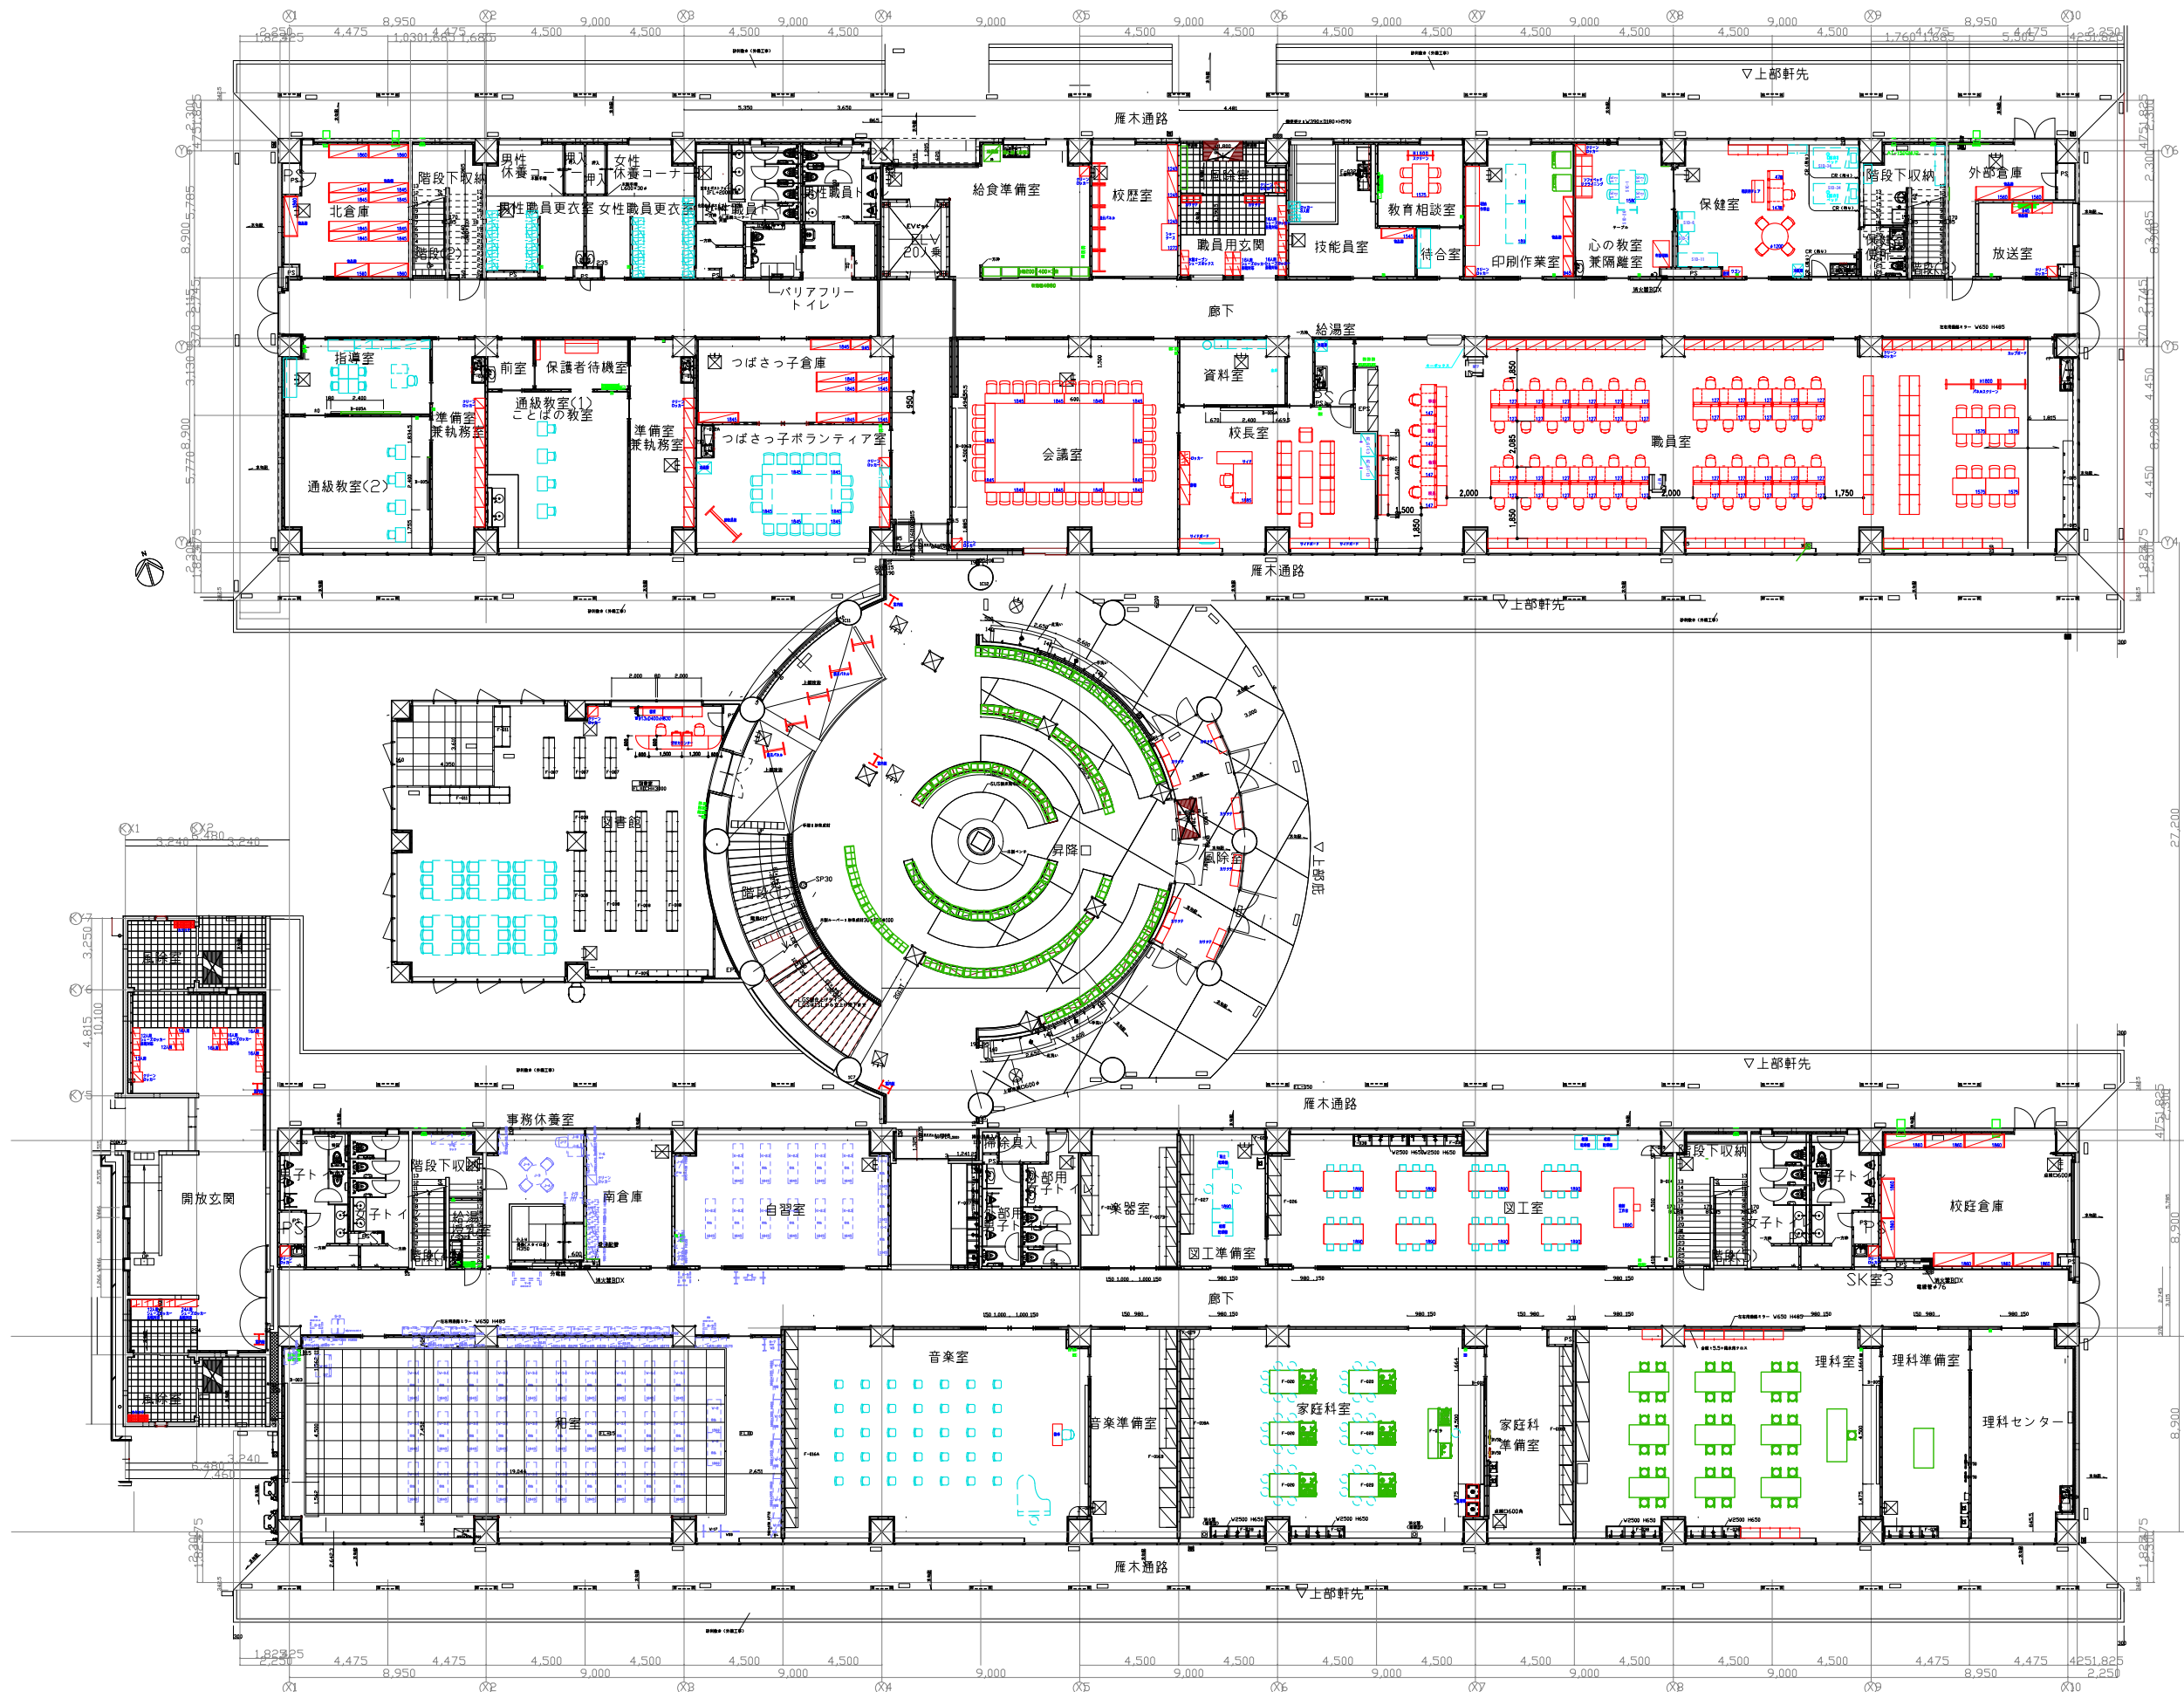

	2024-09-13	胎内市教育委員会	工事名称	中条小学校校舎建設工事（建築工事）	令和5年2月
	2024-10-01				
	2024-12-18				
	2024-01-14	総合企画設計埼玉支店・アトリエR＆N 設計共同企業体 一級建築士事務所 東京都知事登録 第5982級建築士登録 第260001号 管理建築士	図面名称	1階平面図	A-009
	2024-02-26				
	2024-03-03				
				S=1/150(A1) S=1/300(A3)	

参考製品一覧

								指定メーカー品番（下記のいずれかから選択）						参考メーカー品番 （同等品を選択する場合は「同等品確認申請書」を提出してください。）	
NO	フロア	部屋名	品名	仕様 (W×D×H) 参考寸法	数量	単位	グループNO	コクヨ 株式会社		株式会社 内田洋行		株式会社 イトーキ		品番	備考
								品番	備考	品番	備考	品番	備考		
1	1階	給食準備室	グリーンロッカー	455x450x1790	1	台	①	CLK-74SAW		6-722-296特					
2	1階	風除室	グリーンロッカー	455x450x1790	1	台	①	CLK-74SAW		6-722-296特					
3	1階	職員用玄関	シューズボックス1 6 人用長靴対応	W1058xD350xH1730	4	台								4L9494"フアー"グk"ッkス	光葉スチール
4	1階	職員用玄関	シューズボックス1 6 人用長靴対応 窓付き	W1058xD350xH1730	1	台								フアー"ッkス"ド"ッk	光葉スチール
5	1階	職員用玄関	オープンシューズボックス2 0 人用	1120x350x	1	台								オープンシューズ"k"ッkス	光葉スチール
6	1階	印刷作業室	グリーンロッカー	455x450x1790	1	台	①	CLK-74SAW		6-722-296特					
7	1階	放送室	グリーンロッカー	455x450x1790	1	台	①	CLK-74SAW		6-722-296特					
8	1階	保健室	円形折りたたみテーブル	W1200xD1200xH720	1	台								6772500	ヤガミ
9	1階	保健室	リフレッシュチェアー	W410xD430xH650	4	台								4641401	ヤガミ
10	1階	保健室	担架収納ケース	w270xD270xH2180	1	台								SHC-1	ヤガミ
11	1階	保健室	リクライニング長椅子	1800x800x400	1	台								TRC-L	ヤガミ
12	1階	保健室	サイドレール付き診察台	1800x650x500	1	台								DF-SPS	ヤガミ
13	1階	心の教室兼隔離室	ソファベッド	W1850xD810xH710	1	台								5021201	ヤガミ
14	1階	心の教室兼隔離室	寝具入れ兼大型整理戸棚	W1100xD800xH1800	1	台								6883600	ヤガミ
15	1階	心の教室兼隔離室	グリーンロッカー	455x450x1790	1	台	①	CLK-74SAW		6-722-296特					
16	1階	通級準備兼執務室	グリーンロッカー	455x450x1790	2	台	①	CLK-74SAW		6-722-296特					
17	1階	つばさっ子ボランティア室	グリーンロッカー	455x450x1790	1	台	①	CLK-74SAW		6-722-296特					
18	1階	会議室	グリーンロッカー	455x450x1790	1	台	①	CLK-74SAW		6-722-296特					
19	1階	図書室	グリーンロッカー	455x450x1790	1	台	①	CLK-74SAW		6-722-296特					
20	1階	職員室	グリーンロッカー	455x450x1790	1	台	①	CLK-74SAW		6-722-296特					
21	1階	開放玄関	シューズBOX 4×3 開口長靴対応型	1002x330x1590	5	台	②	SX-N43TF1				HDK-1043AT-WE			
22	1階	開放玄関	シューズBOX 4×4 開口長靴対応型	1002x330x1590	5	台	②	SX-N44TF1				HDK-1044AT-WE			
23	1階	開放玄関	シューズBOX 6 段開口中棚有り	1002x330x1590	1	台	②	SX-K6F1N				HDK-106AT-WE			
24	1階	開放玄関	グリーンロッカー	455x450x1790	1	台	①	CLK-74SAW		6-722-296特					
25	1階	トイレ洗い場	グリーンロッカー（扉左開き）	455x450x1790	1	台	①	CLK-74SAW		6-722-295特					
26	1階	SK室3	グリーンロッカー	455x450x1790	1	台	①	CLK-74SAW		6-722-296特					
27	2階	トイレ前室	グリーンロッカー	455x450x1790	1	台	①	CLK-74SAW		6-722-296特					
28	2階	給食準備室	グリーンロッカー	455x450x1790	1	台	①	CLK-74SAW		6-722-296特					
29	2階	多目的スペース（1）	ランドセル収納 9 人用	1200x450x1005	15	台	③	SSS-MUR123MT1							
30	2階	多目的スペース（1）	グリーンロッカー	455x450x1790	1	台	①	CLK-74SAW		6-722-296特					
31	2階	トイレ前室	グリーンロッカー	455x450x1790	1	台	①	CLK-74SAW		6-722-296特					

参考製品一覧

								指定メーカー品番（下記のいずれかから選択）						参考メーカー品番 （同等品を選択する場合は「同等品確認申請書」を提出してください。）	
NO	フロア	部屋名	品名	仕様 (W×D×H) 参考寸法	数量	単位	グループNO	コクヨ 株式会社		株式会社 内田洋行		株式会社 イトーキ		品番	備考
								品番	備考	品番	備考	品番	備考		
32	2階	多目的スペース（2）	ランドセル収納 9人用	1200x450x1005	25	台	③	SSS-MUR123MT1							
33	2階	多目的スペース（3）	多目的スペース用 ランドセル収納 9人用	1200x450x1005	25	台	③	SSS-MUR123MT1							
34	2階	トイレ前室	グリーンロッカー	455x450x1790	1	台	①	CLK-74SAW		6-722-296特					
35	なかよし	南倉庫	グリーンロッカー	880x515x1790	1	台	④	CLK-65F1		5-860-4036		HAC-0918MSM-WE			