


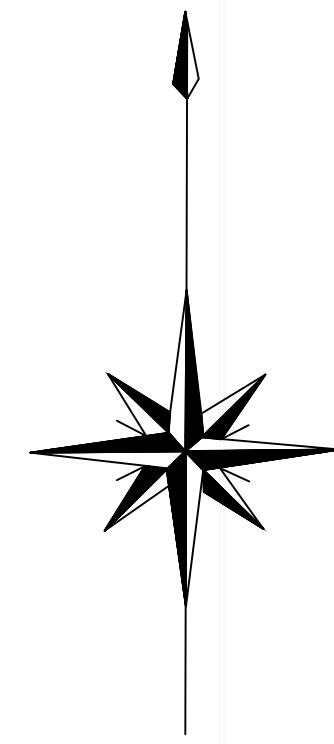

中条処理区

全体計画面積 788.00ha
事業計画面積 788.00ha

第十処理分区

全体計画面積 80.20ha
事業計画面積 80.20ha

関連公共特環高畑・築地処理分区

全体計画面積 80.20ha
事業計画面積 80.20ha

第六処理分区

全体計画面積 91.65 ha
事業計画面積 91.65 ha

第一処理分区

全体計画面積 166.30ha
事業計画面積 166.30ha

第九処理分区

全体計画面積 63.00ha
事業計画面積 63.00ha

関連公共特環築地・村松浜処理分区

全体計画面積 63.00ha
事業計画面積 63.00ha

第七処理分区

全体計画面積 41.50 ha
事業計画面積 41.50 ha

第八処理分区

全体計画面積 65.96ha
事業計画面積 65.96ha

第二処理分区

全体計画面積 19.40 ha
事業計画面積 19.40 ha

第三処理分区

全体計画面積 44.50 ha
事業計画面積 44.50 ha

第四処理分区

全体計画面積 115.68ha
事業計画面積 115.68ha

第五処理分区

全体計画面積 56.31ha
事業計画面積 56.31ha

関連公共特環長橋・関沢処理分区

全体計画面積 50.71ha
事業計画面積 50.71ha

第十一処理分区

全体計画面積 43.50 ha
事業計画面積 43.50 ha

関連公共特環竹島処理分区

全体計画面積 43.50 ha
事業計画面積 43.50 ha

凡 例	
記 号	名 称
	行 政 区 域 界
	処 理 区 域 界
	既 事 業 計 画 区 域
	特 定 環 境 保 全 公 共 水 道 区 域
	処 理 分 区 界
	既 事 業 計 画 幹 線 管 渠
	幹 線 管 渠 (新 設)
	既 設
	汚 水 中 継 ポンプ 場
	都 市 計 画 街 路
	吐 口
	終 末 処 理 場
	処 理 分 区 エリア
	点 検 マンホール

胎内市公共下水道事業計画				
処理分区名		中条処理区		
図面名称		事業計画一般図（汚水）		
縮尺	1:10,000	調整年度	令和3年度	
課長	補佐	係長	設計	図面番号 1 / 1
新潟県胎内市				