


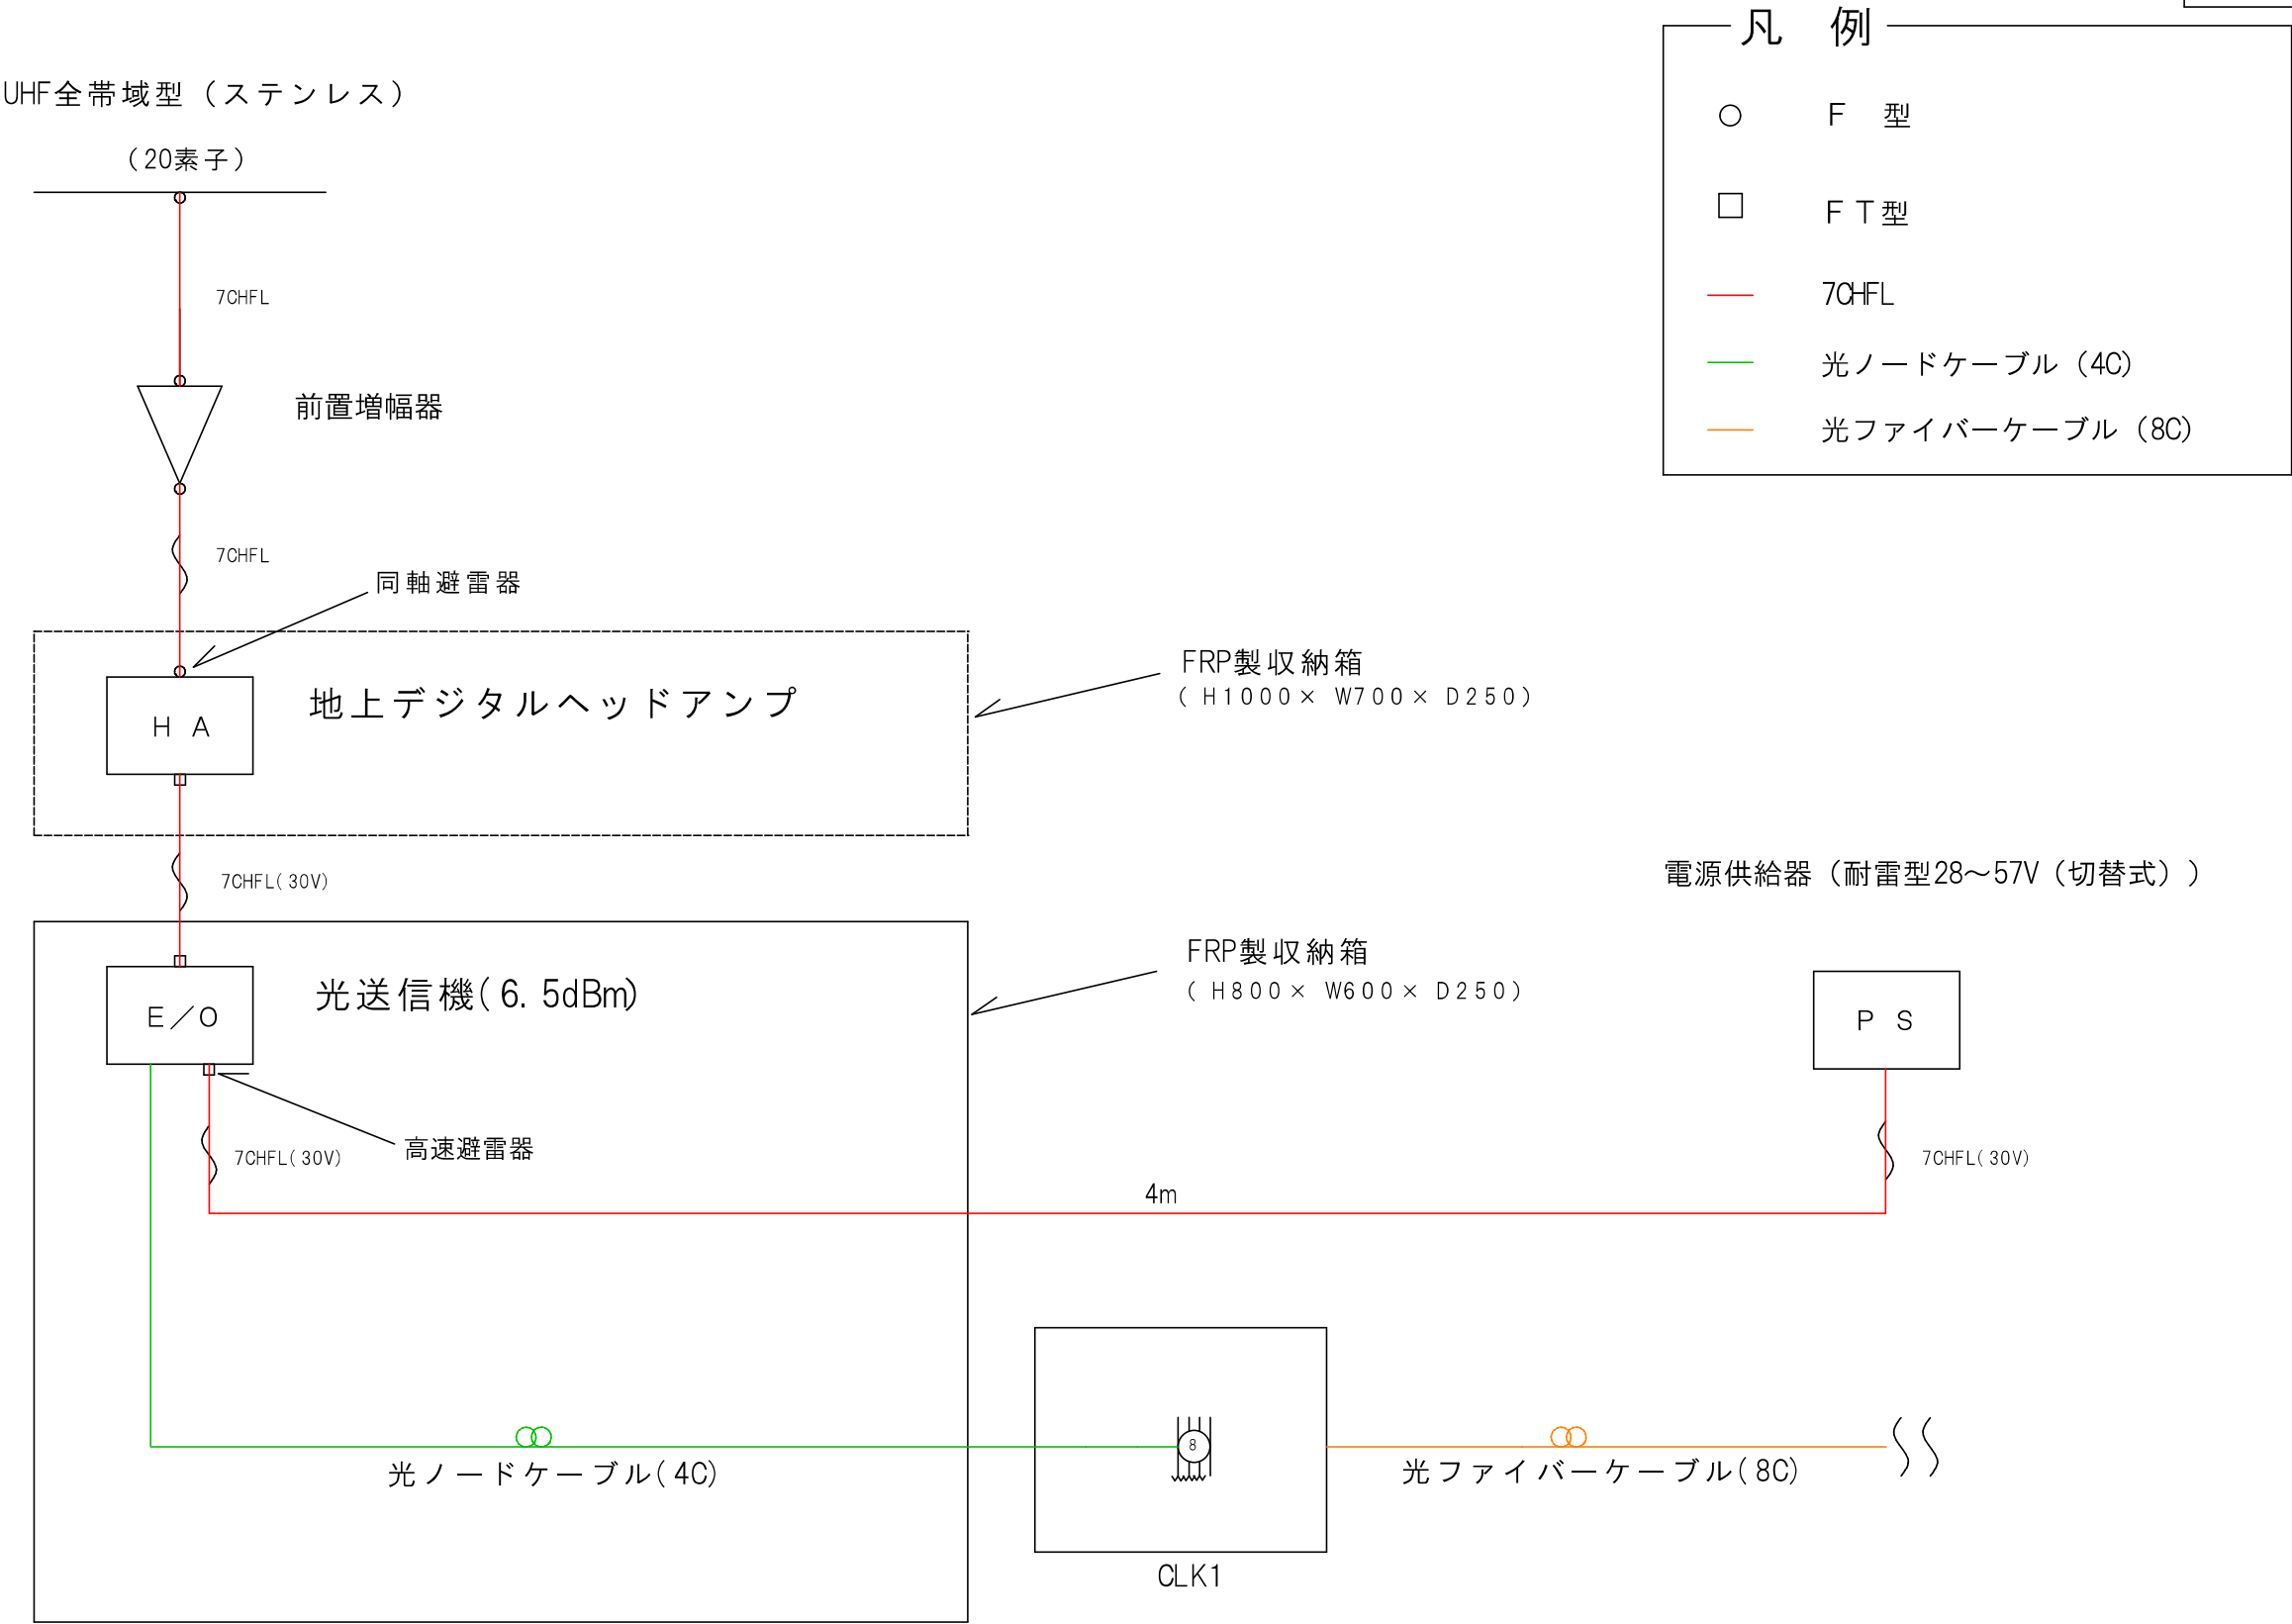

特記事項	幹線	TL	——	ヘッドエンド	HE		アンテナブラスター	BST		分岐増幅器	BA		チャンネル変換器	CONV		パイロット信号発生器	PG		分波器	S		電力柱		施設名	年月日	図番	- 1	尺度	/
	分岐・分配線	BL,FL	——	テレビ伝送プロセス線	TVP		受信用増幅器	HA		中間分岐増幅器	IA		分岐器	DC		電源供給器	PS		テレビ受信器			N T T 柱		坂井地区テレビ共同受信施設光化改修のための調査・設計業務委託	製図	設計	承認		
	引込線	DL	---	バンドパスフィルター	FI, LB		幹線増幅器	TA		延長増幅器	EA		分配器	D		電源挿入器	PI		減衰器	ATT		自営柱							
	受信空中線	ANT	——	混合器	MX		幹線分配増幅器	TDA		双方向増幅器			保安器	SB		低電圧重畳所			終端抵抗器	R		先方柱		区分					
				レベル調整器	MLS		幹線分岐増幅器	TBA		屋内ブラスター	IB		整合器	M		商用電源引込所			接地	E		水平支持線		受信点ブロック図					