


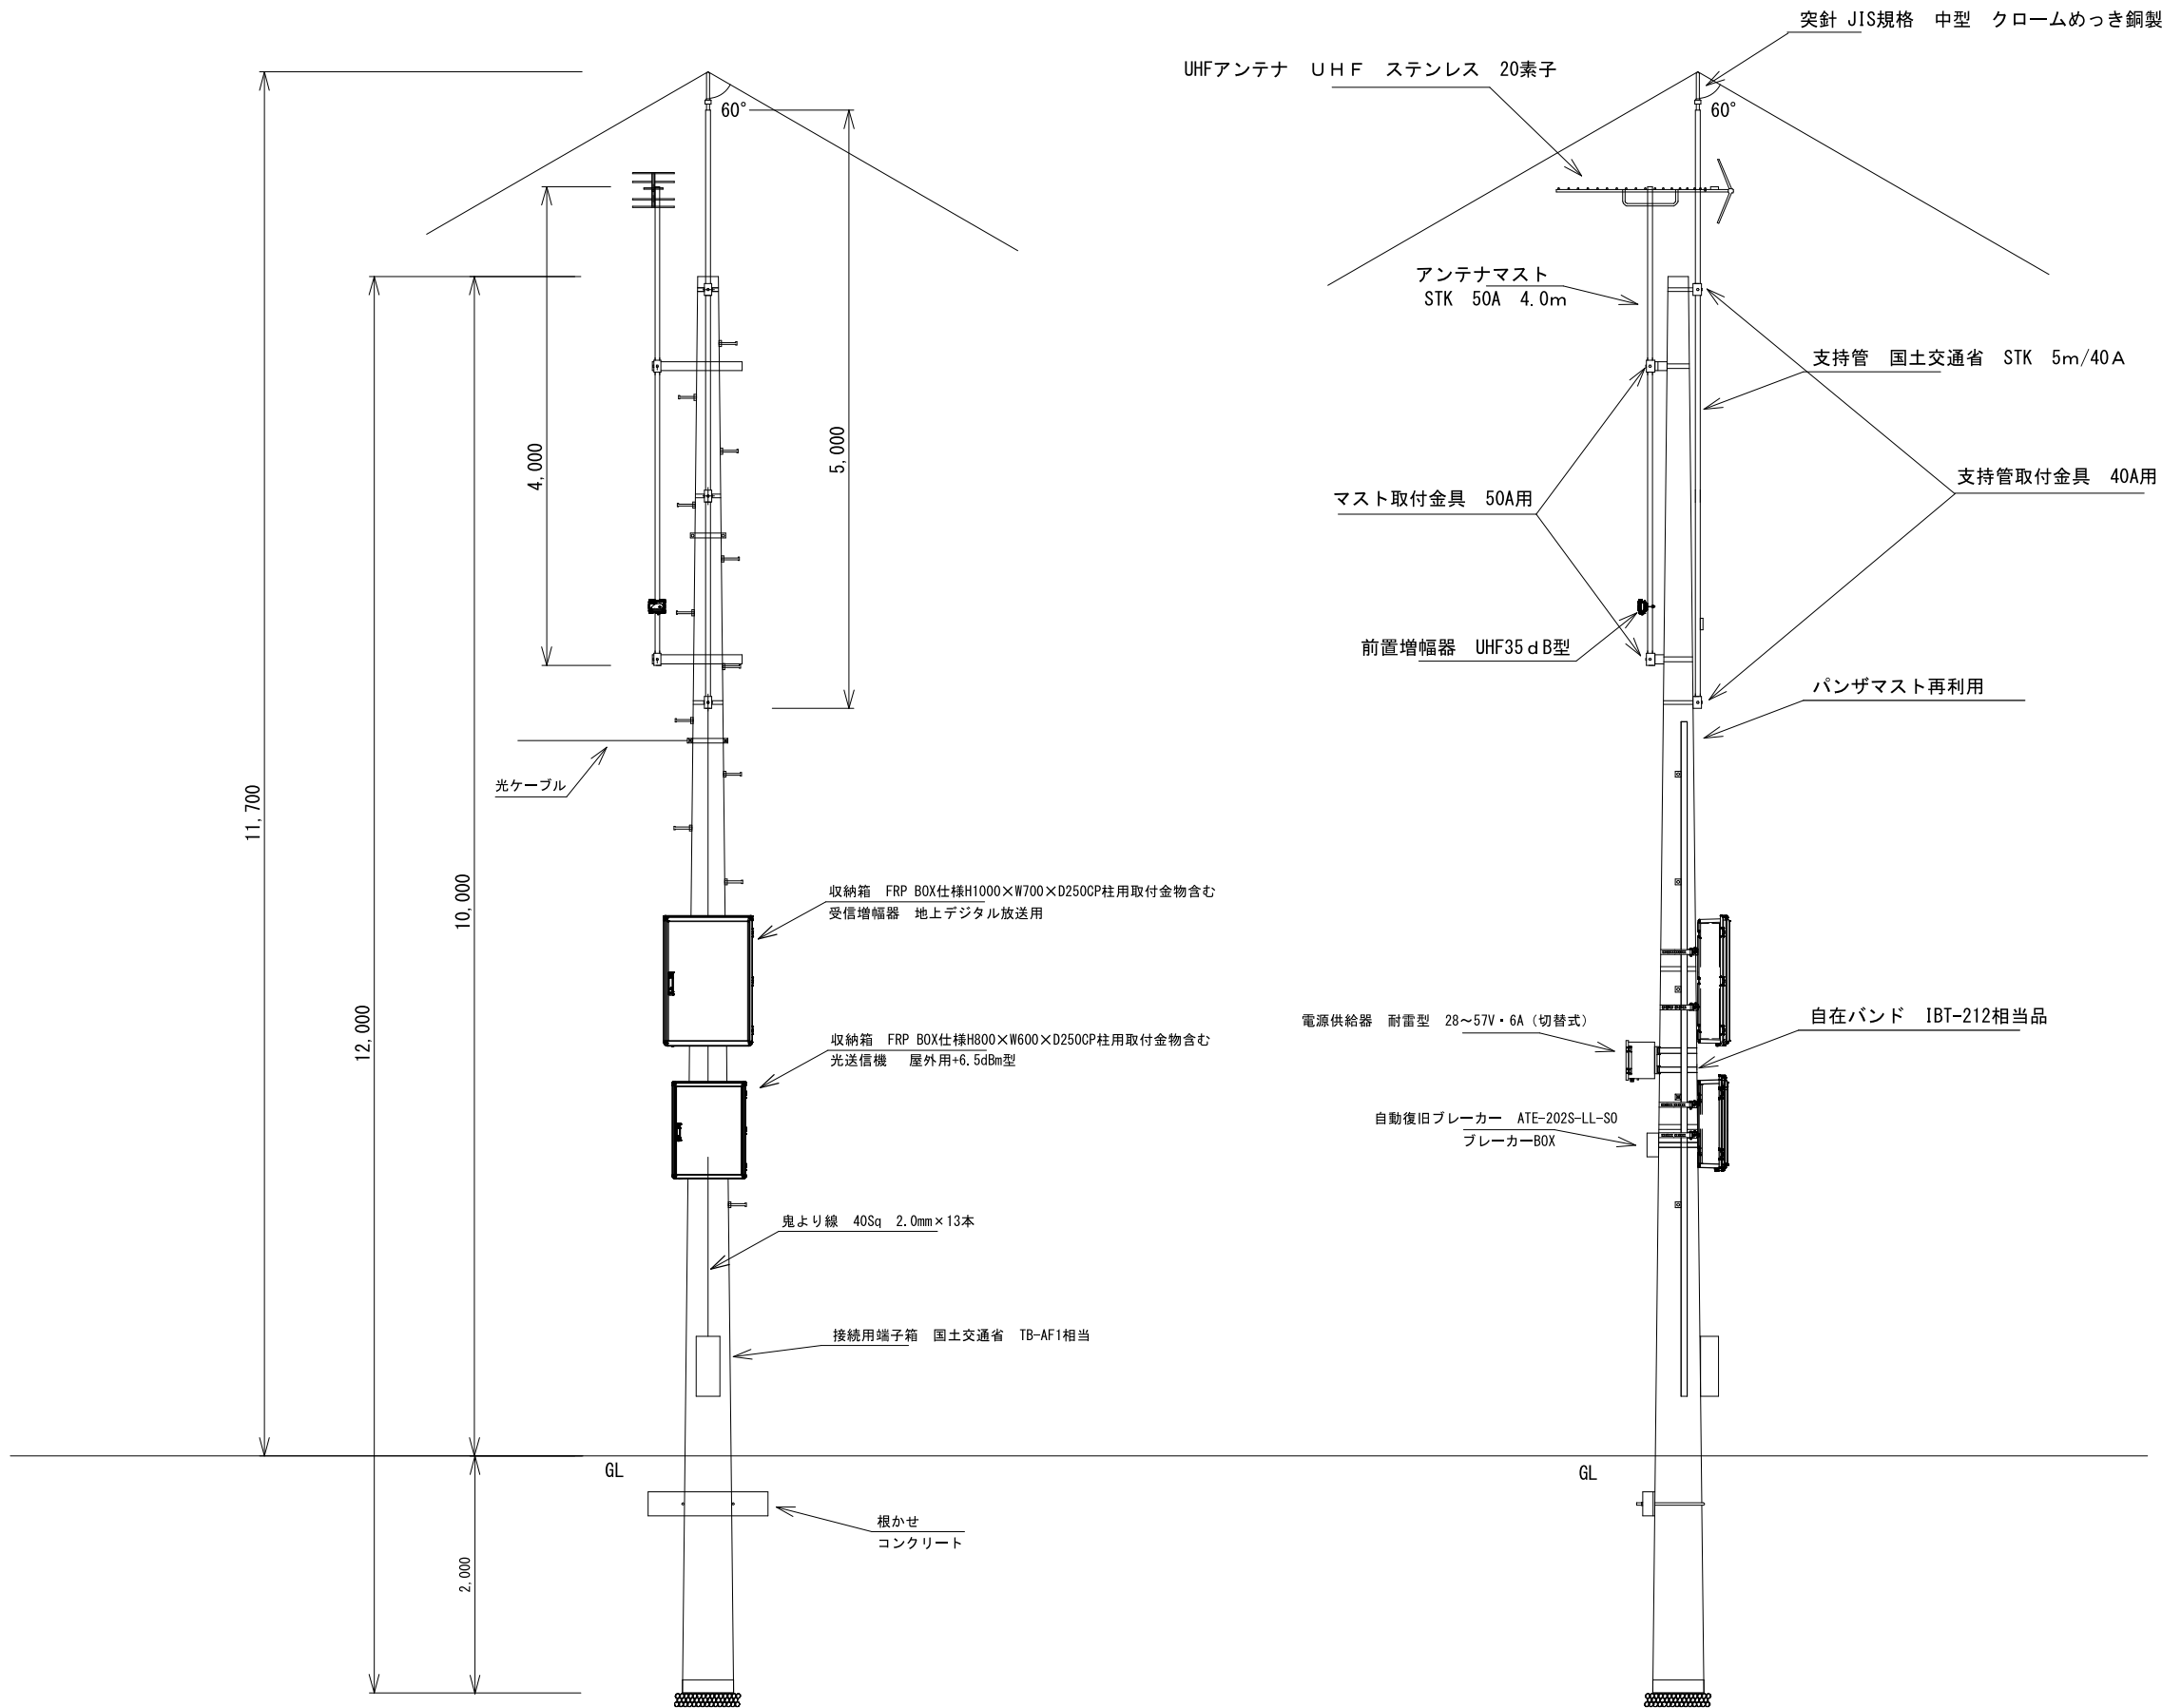

特記事項	幹線	TL	ヘッドエンド	HE	アンテナブラスター	BST	分岐増幅器	BA	チャンネル変換器	CONV	パイロット信号発生器	PG	分波器	S	電力柱	施設名	年月日	図書	- 3	尺寸	1/40
	分岐・分配線	BL, FL	テレビ信号プロセス装置	TVP	受信用増幅器	HA	中間分岐増幅器	IA	分岐器	DC	電源供給器	PS	テレビ受信器	N T T 柱	●	坂井地区テレビ共同受信施設改修のための調査・設計業務委託	製図	設計	承認		
	引込線	DL	バンドパスフィルター	FL, LB	幹線増幅器	TA	延長増幅器	EA	分配器	D	電源挿入器	PI	減衰器	ATT	自営柱						
	受信空中線	ANT	混合器	MIX	幹線分配増幅器	TDA	双方向型増幅器	DB	保安器	SB	低電圧重畳場所	接地	終端抵抗器	R	電力柱	区分					
			レベル調整器	MLS	幹線分岐増幅器	TBA	屋内ブラスター	IB	整合器	M	専用電源引込ヶ所	接地	E	水平支持柱	○	受 信 点 姿 図					