
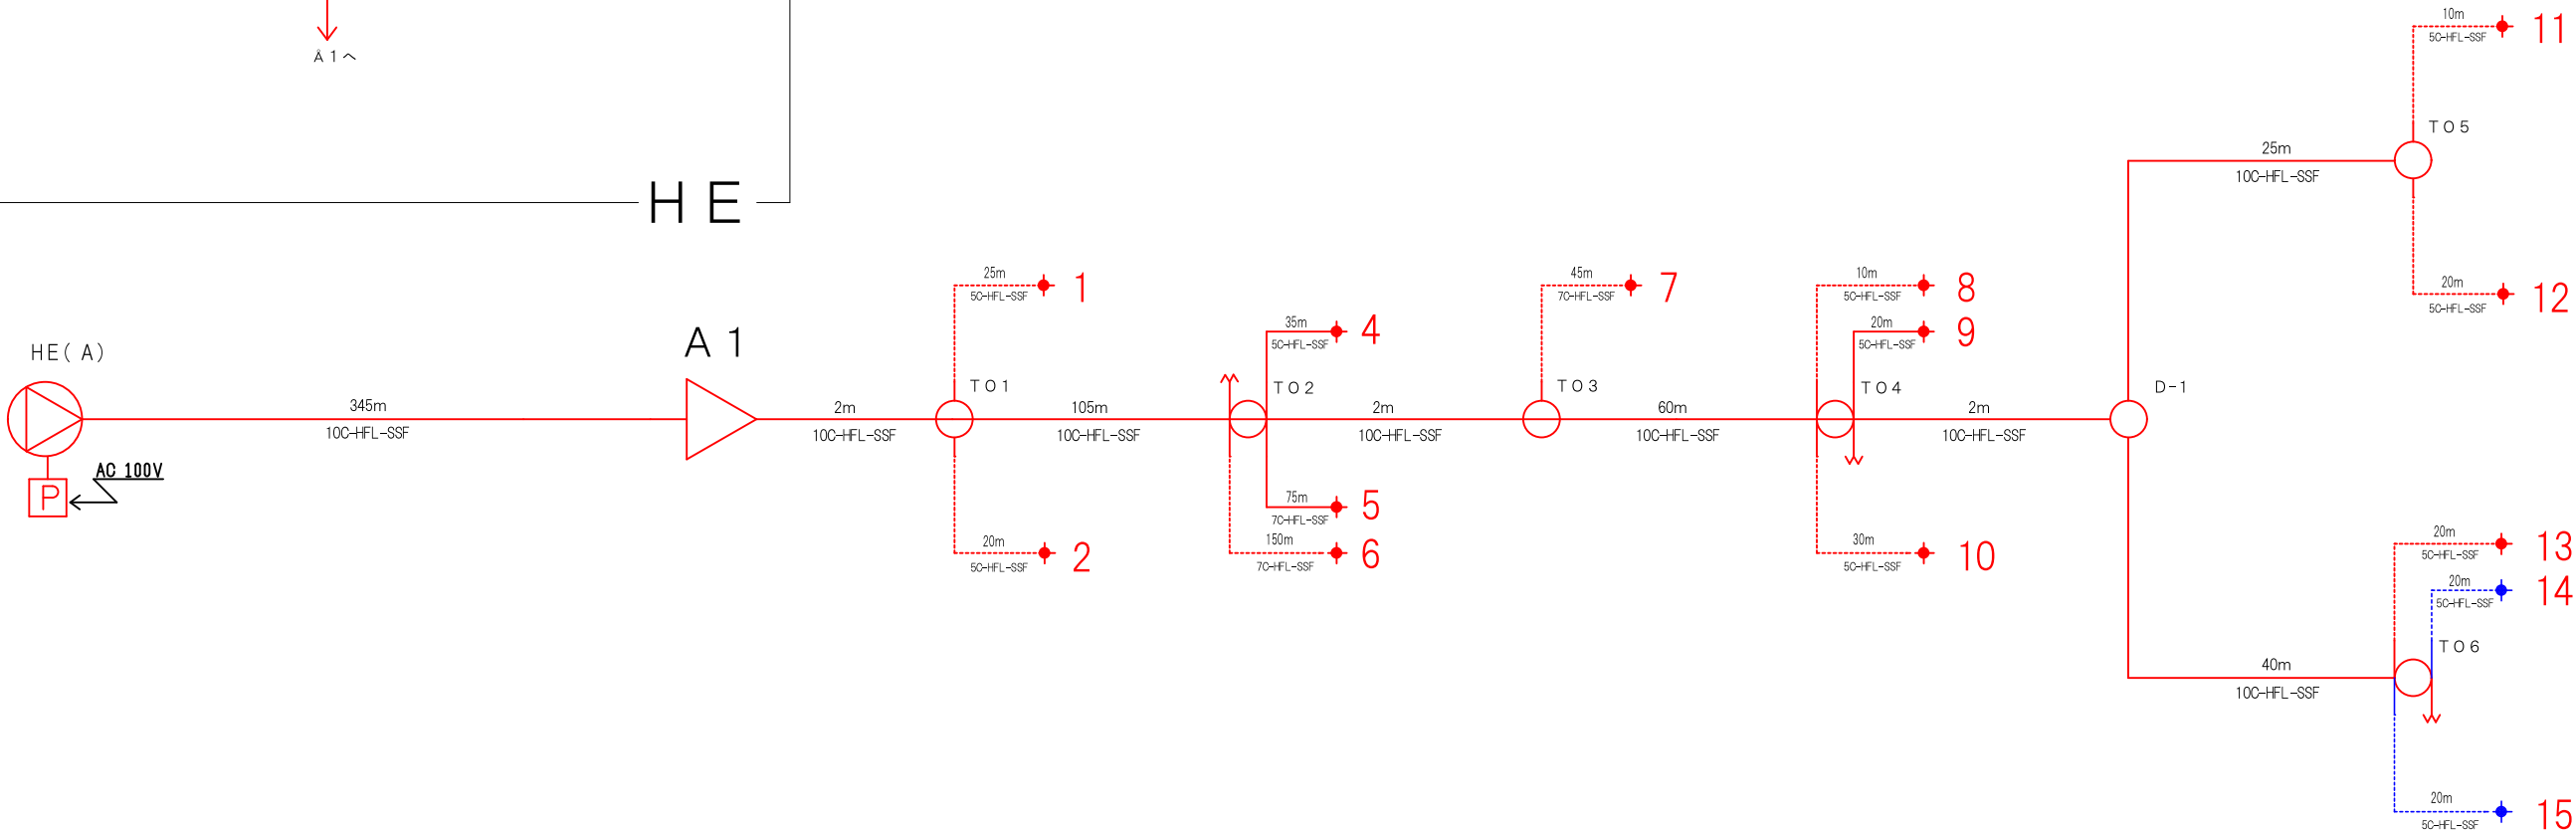


資料 9－6

現況図面
(撤去)

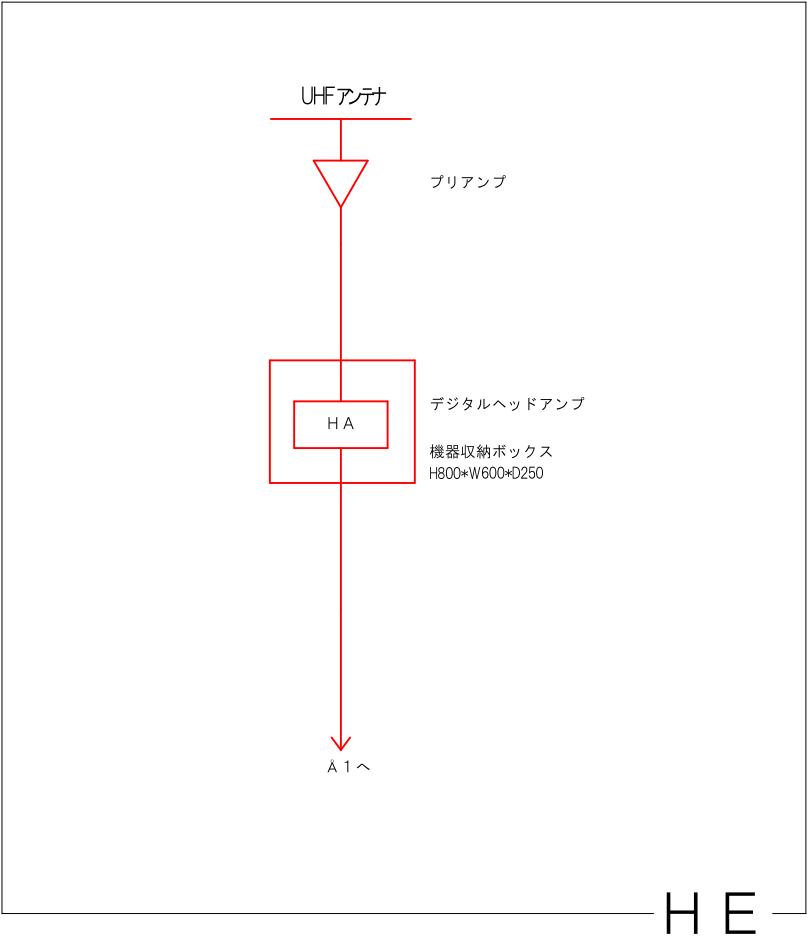

赤色箇所 補助対象部分
青色箇所 補助対象外部分

特記事項	幹線	TL	—	ヘッドエンド	HE	アンテナプースター	BST	分岐増幅器	BA	チャンネル変換器	CONV	パイロット信号発生器	PG	分波器	S	電力柱	●	業務名称 坂井地区テレビ共同受信施設光化改修のための 調査・設計業務委託（既存同軸施設） 区分 既設撤去図	年月日 製図 設計 承認	図番 — 1	尺度 1/1000
	分岐・分配線	BL,FL	—	テレビ信号プロセス装置	TVP	受信用増幅器	HA	中間分岐増幅器	IA	分配器	DC	電源供給器	PS	テレビ受信器	—	N T T 柱	●				
	引込線	DL	---	バンドパスフィルター	FLB	幹線増幅器	TA	延長増幅器	EA	分配器	D	電源挿入器	PI	減衰器	ATT	自営柱自	●				
	受信空中線	ANT	T	混合器	MX	幹線分配増幅器	TDA	双方向型増幅器	IB	保安器	SB	低電圧重畳ヶ所	—	終端抵抗器	R	先方柱	○				