


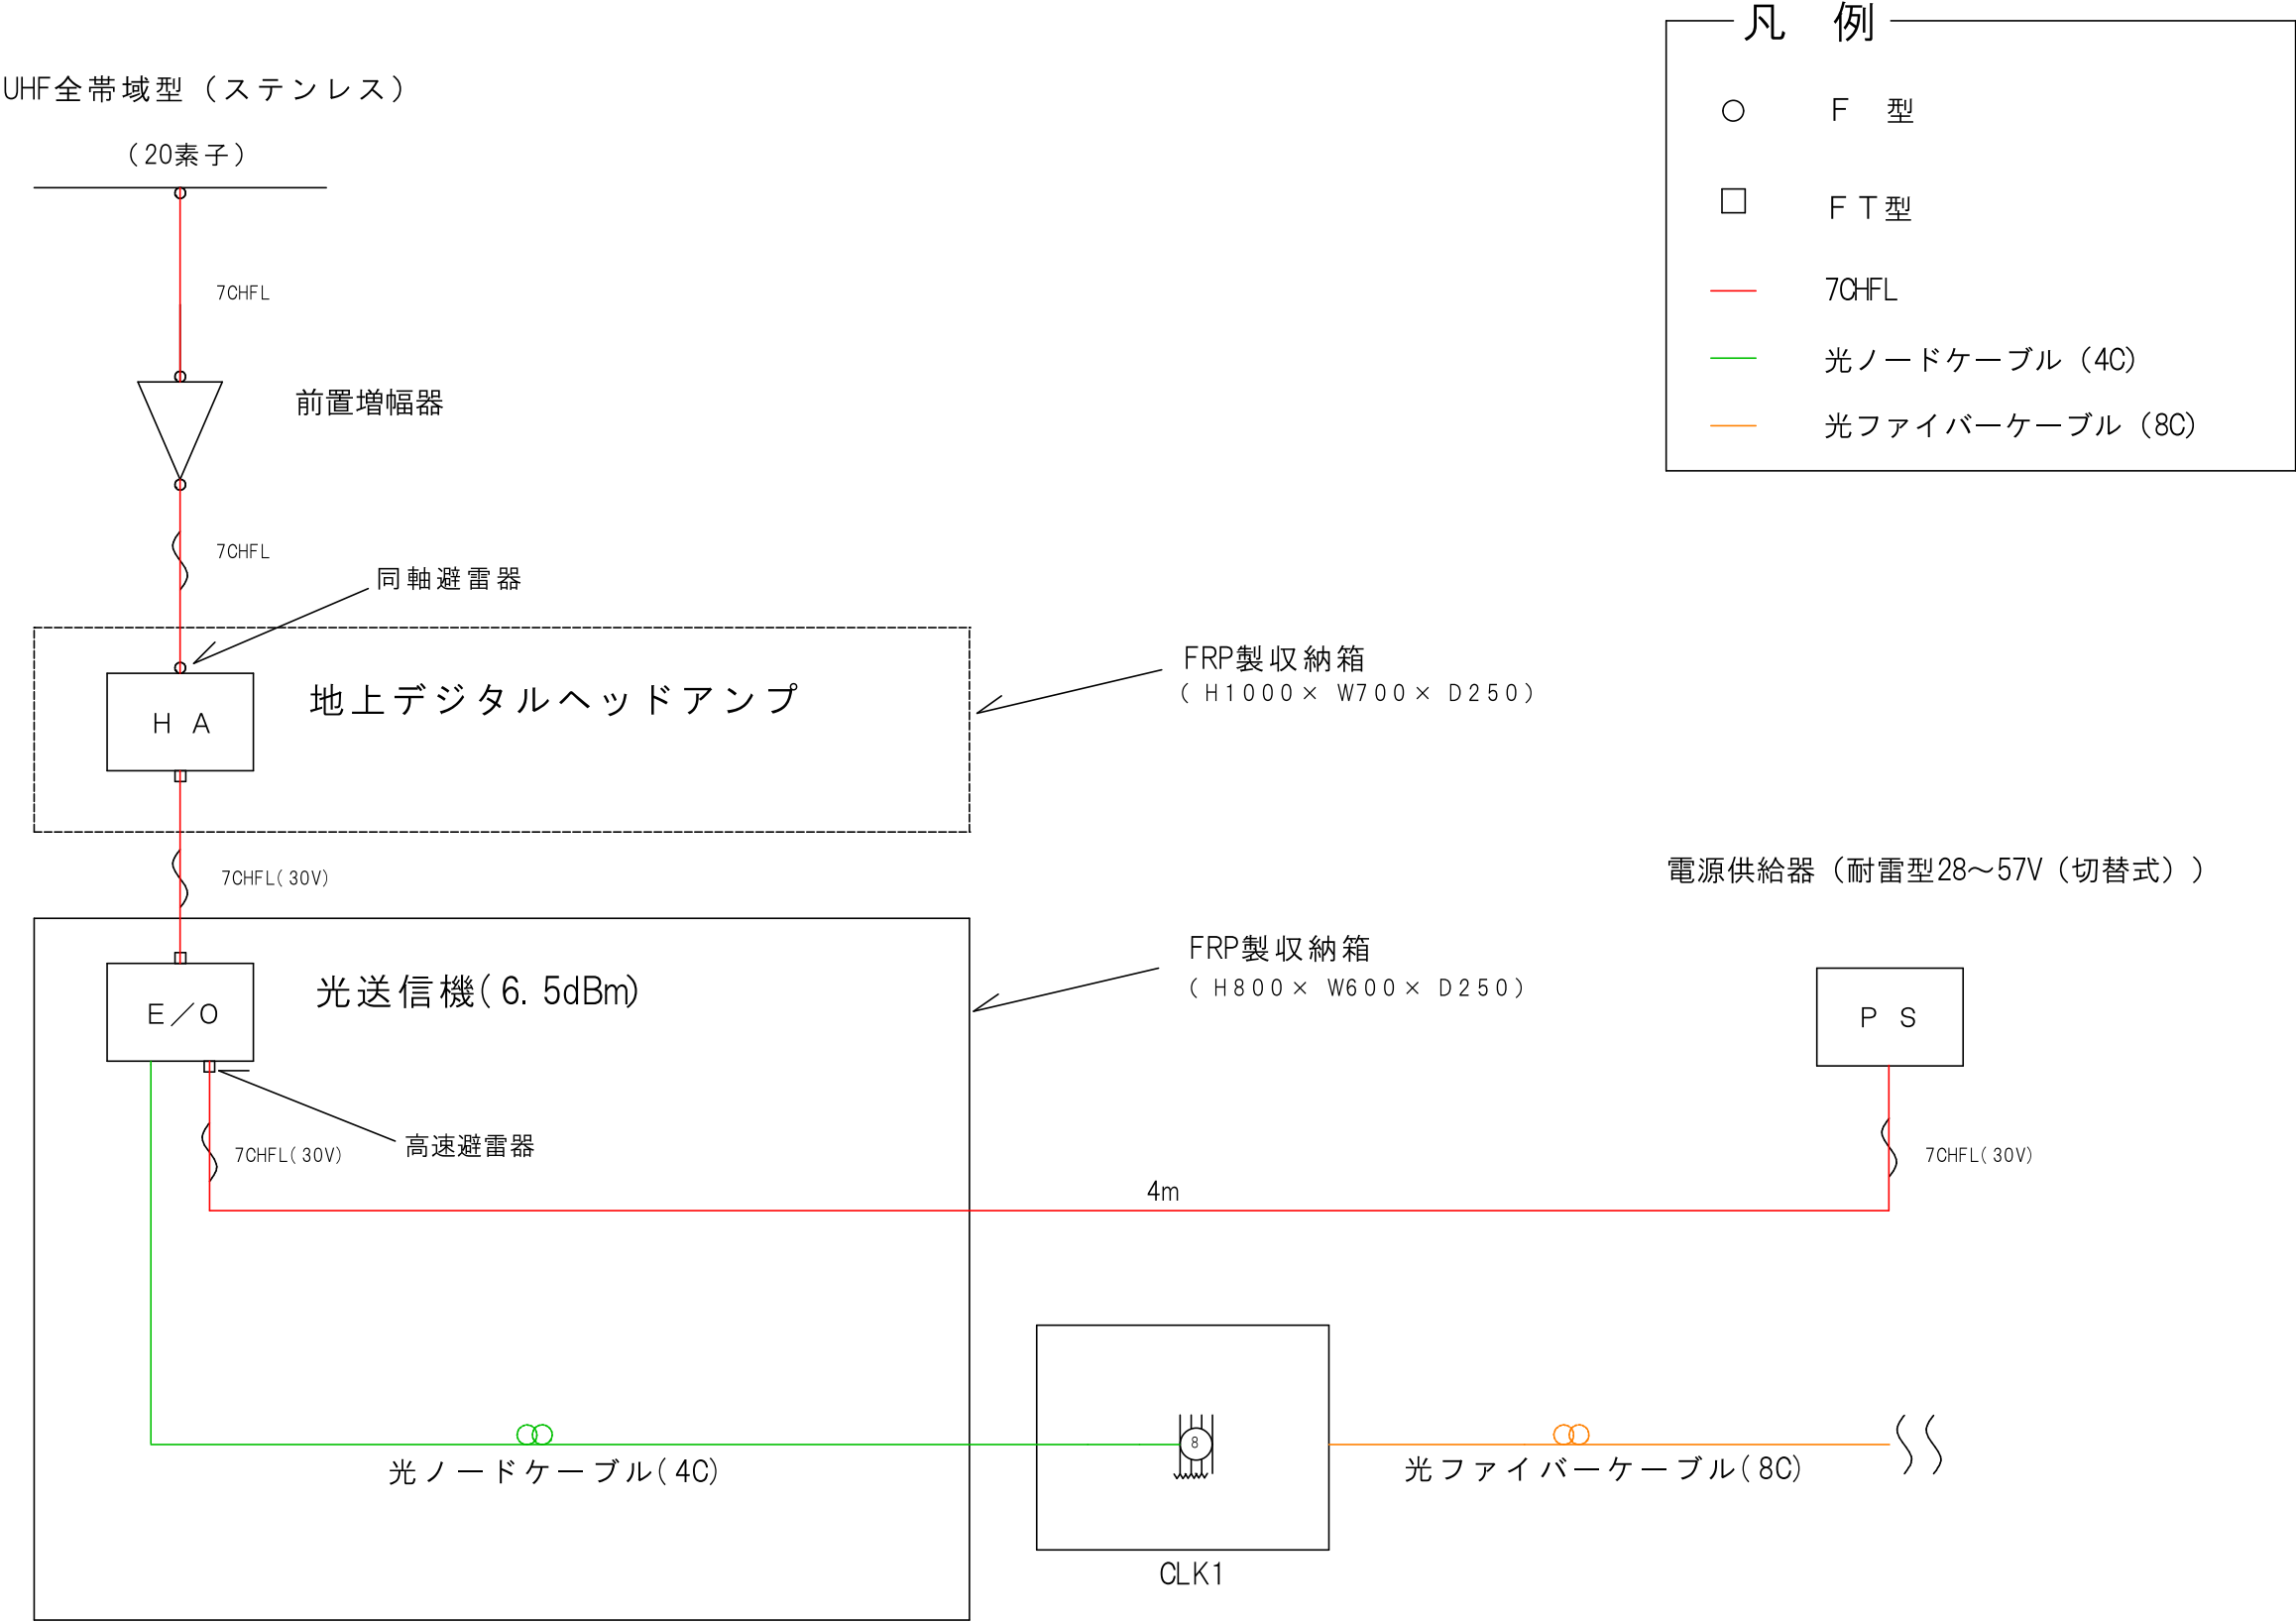

特記事項	幹線	TL	ヘッドエンド	HE	アンテナプースター	BST	分岐増幅器	BA	チャンネル変換器	CONV	パイロット信号発生器	PG	分波器	S	電力柱	施設名	年月日	図番	1	尺度	/
	分岐・分配線	BLFL	テレビ信号プロセス線	TVP	受信用増幅器	HA	中間分岐増幅器	IA	分岐器	DC	電源供給器	PS	テレビ受信器		N T T 柱	鎌江地区テレビ共同受信施設光化改修のための調査・設計業務委託	製図	設計	承認		
	引込線	DL	バンドパスフィルター	FLLB	幹線増幅器	TA	延長増幅器	EA	分配器	D	電源挿入器	PI	減衰器	ATT	自営柱	受信点ブロック図					
	受信空中線	ANT	混合器	MX	幹線分配増幅器	TDA	双方向増幅器		保安器	SB	低電圧重畳所		終端抵抗器	R	先方柱						
			レベル調整器	MLS	幹線分岐増幅器	TBA	屋内プースター	IB	整合器	M	商用電源引込所		接地	E	水平支持線						