


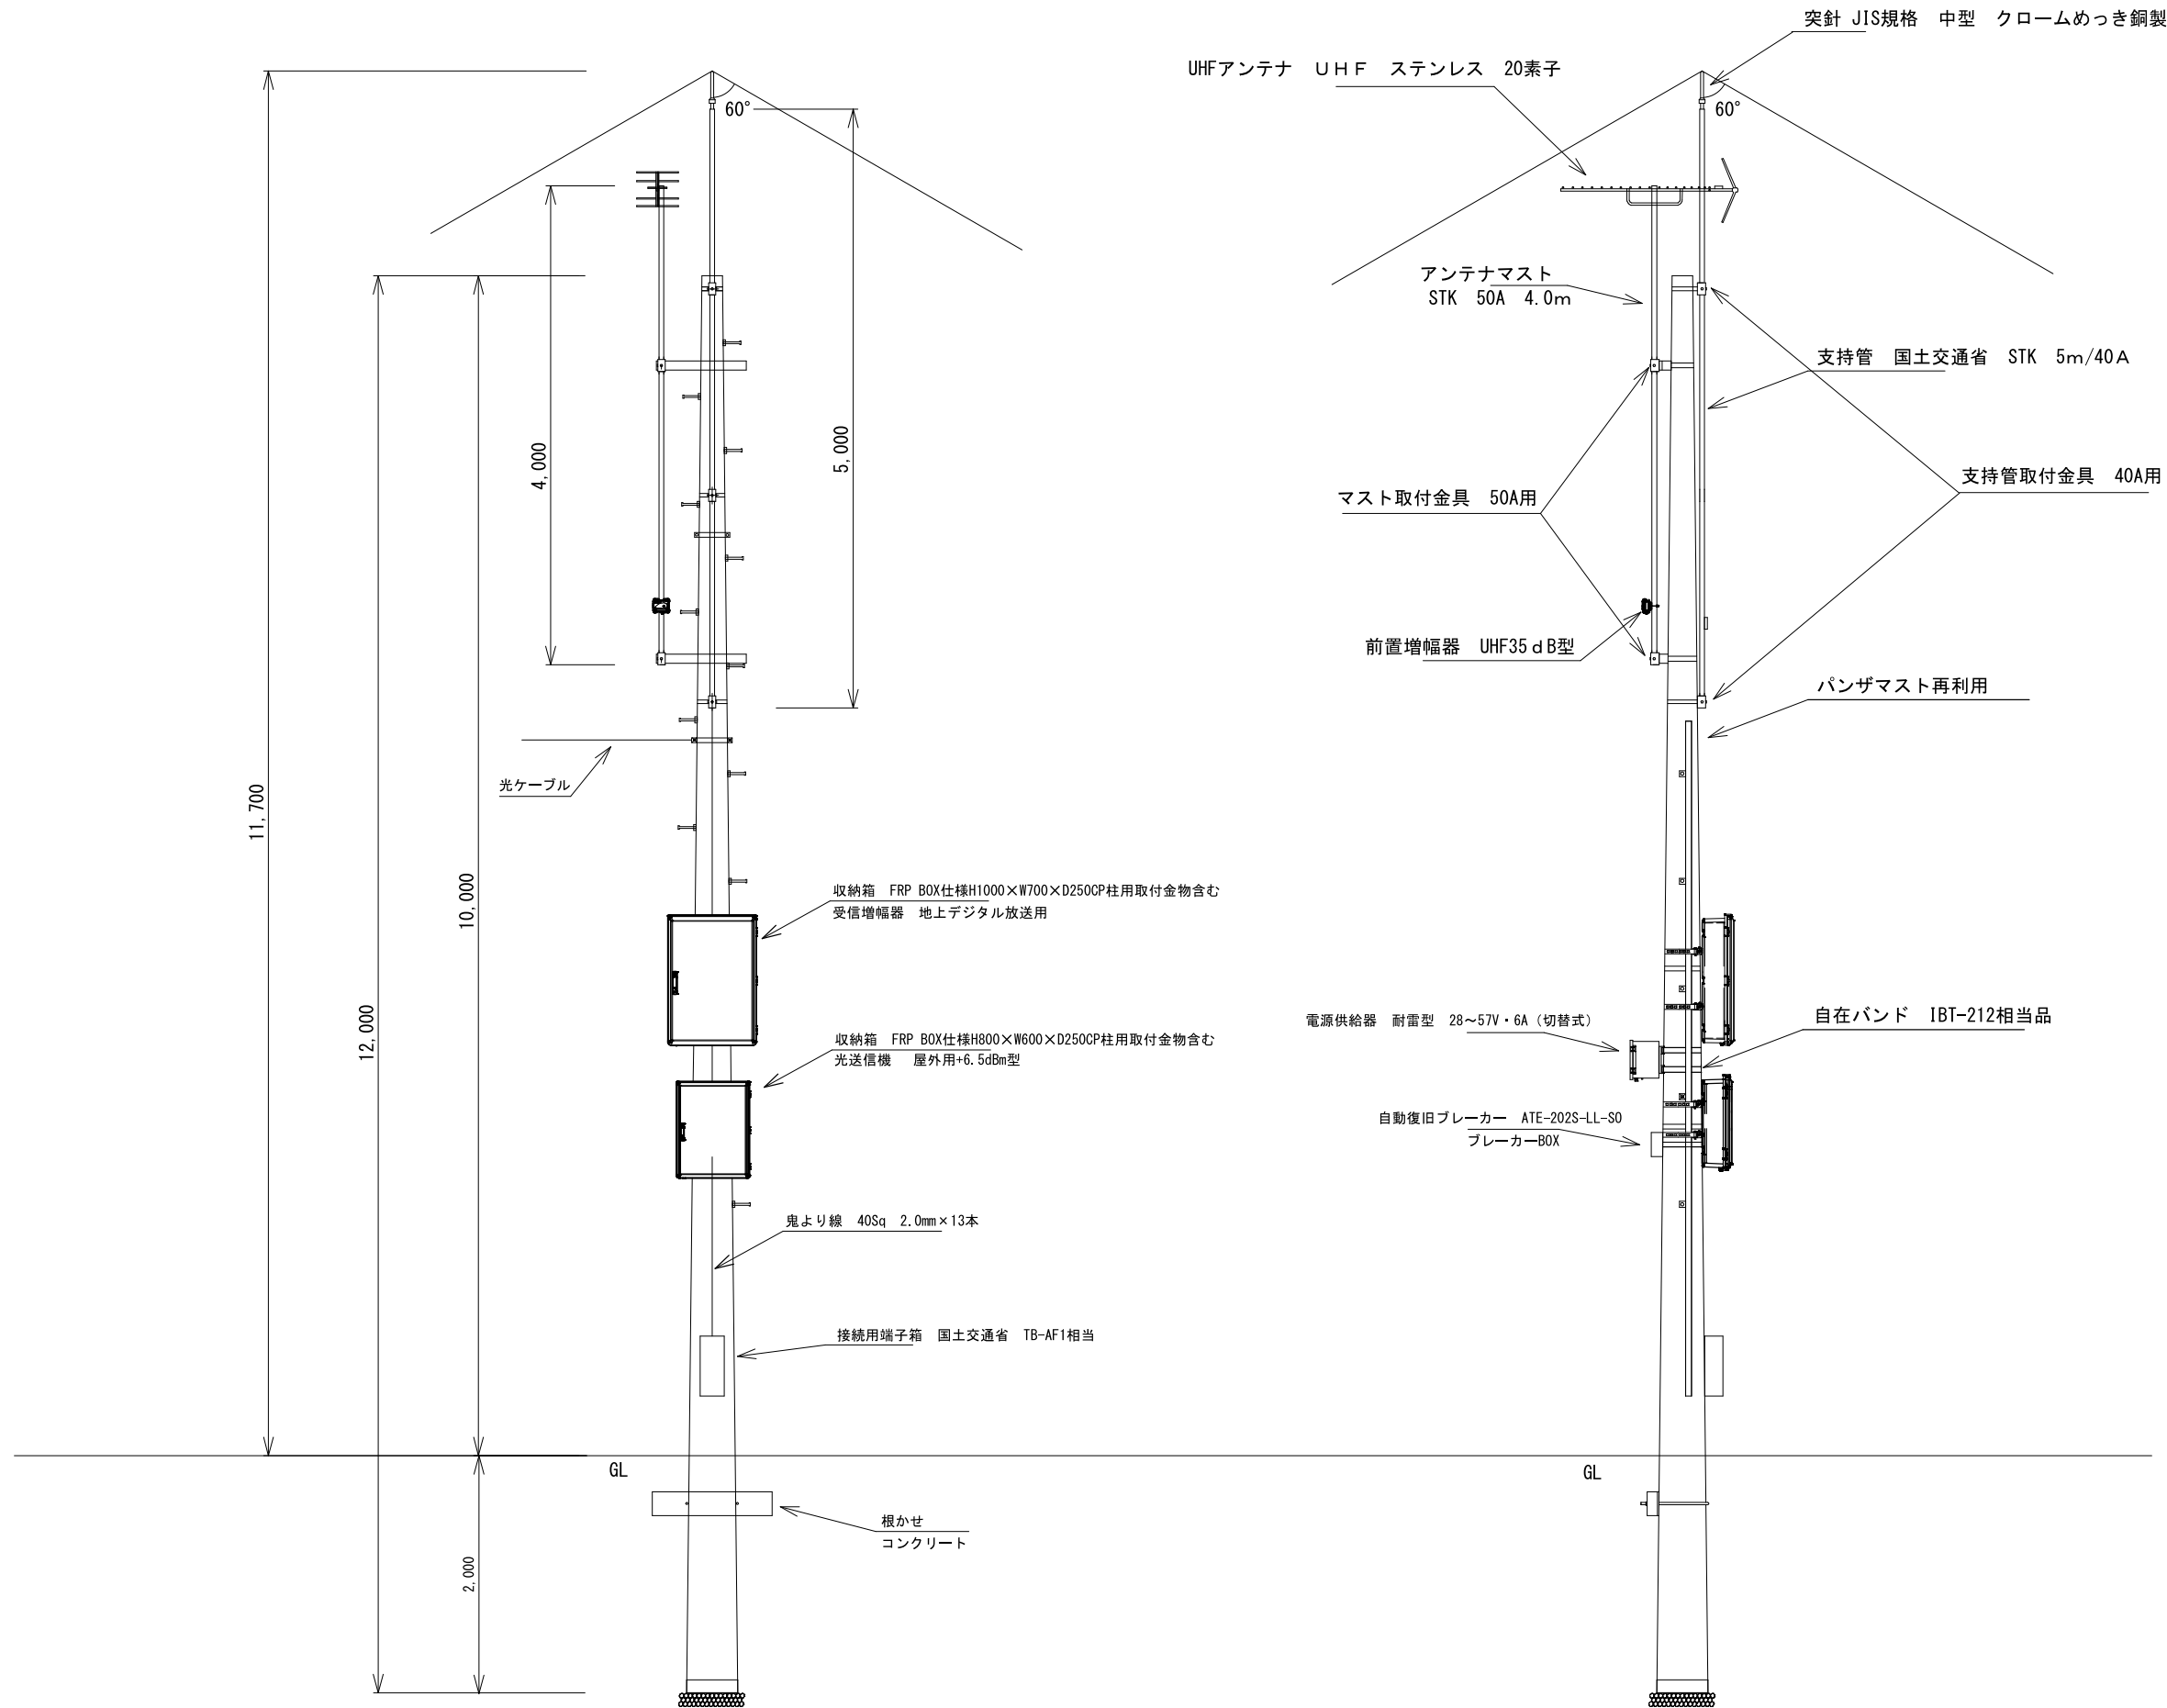

特記事項	幹線	TL	ヘッドエンド	HE	アンテナプースター	BST	分岐増幅器	BA	チャンネル変換器	CONV	パイロット信号発生器	PG	分岐器	S	電力柱	●	施設名 畿江地区テレビ共同受信施設光化改修のための 調査・設計業務委託	年 月 日 図番 3 尺度 1/40
	分岐・分配線	BL, FL	テレビ信号プロセス装置	TVP	受信用増幅器	HA	中間分岐増幅器	TA	分岐器	DC	電源供給器	PS	テレビ変換器	変換器	N T T 柱	●		
	引込線	DL	バンドパスフィルター	FL, LB	幹線増幅器	TA	延長増幅器	EA	分配器	D	電源挿入器	PI	減衰器	ATT	自営柱	●		
	受信空中線	ANT	混合器	MIX	幹線分配増幅器	TDA	双方向型増幅器	IB	保安器	SB	低電圧重畳ヶ所	商用電源引込ヶ所	終端抵抗器	R	先方柱	○		
			レベル調整器	MLS	幹線分岐増幅器	TBA	屋内プースター	IB	整合器	M			接 地	E	水平支持線	〰	区 分	受 信 点 姿 図