


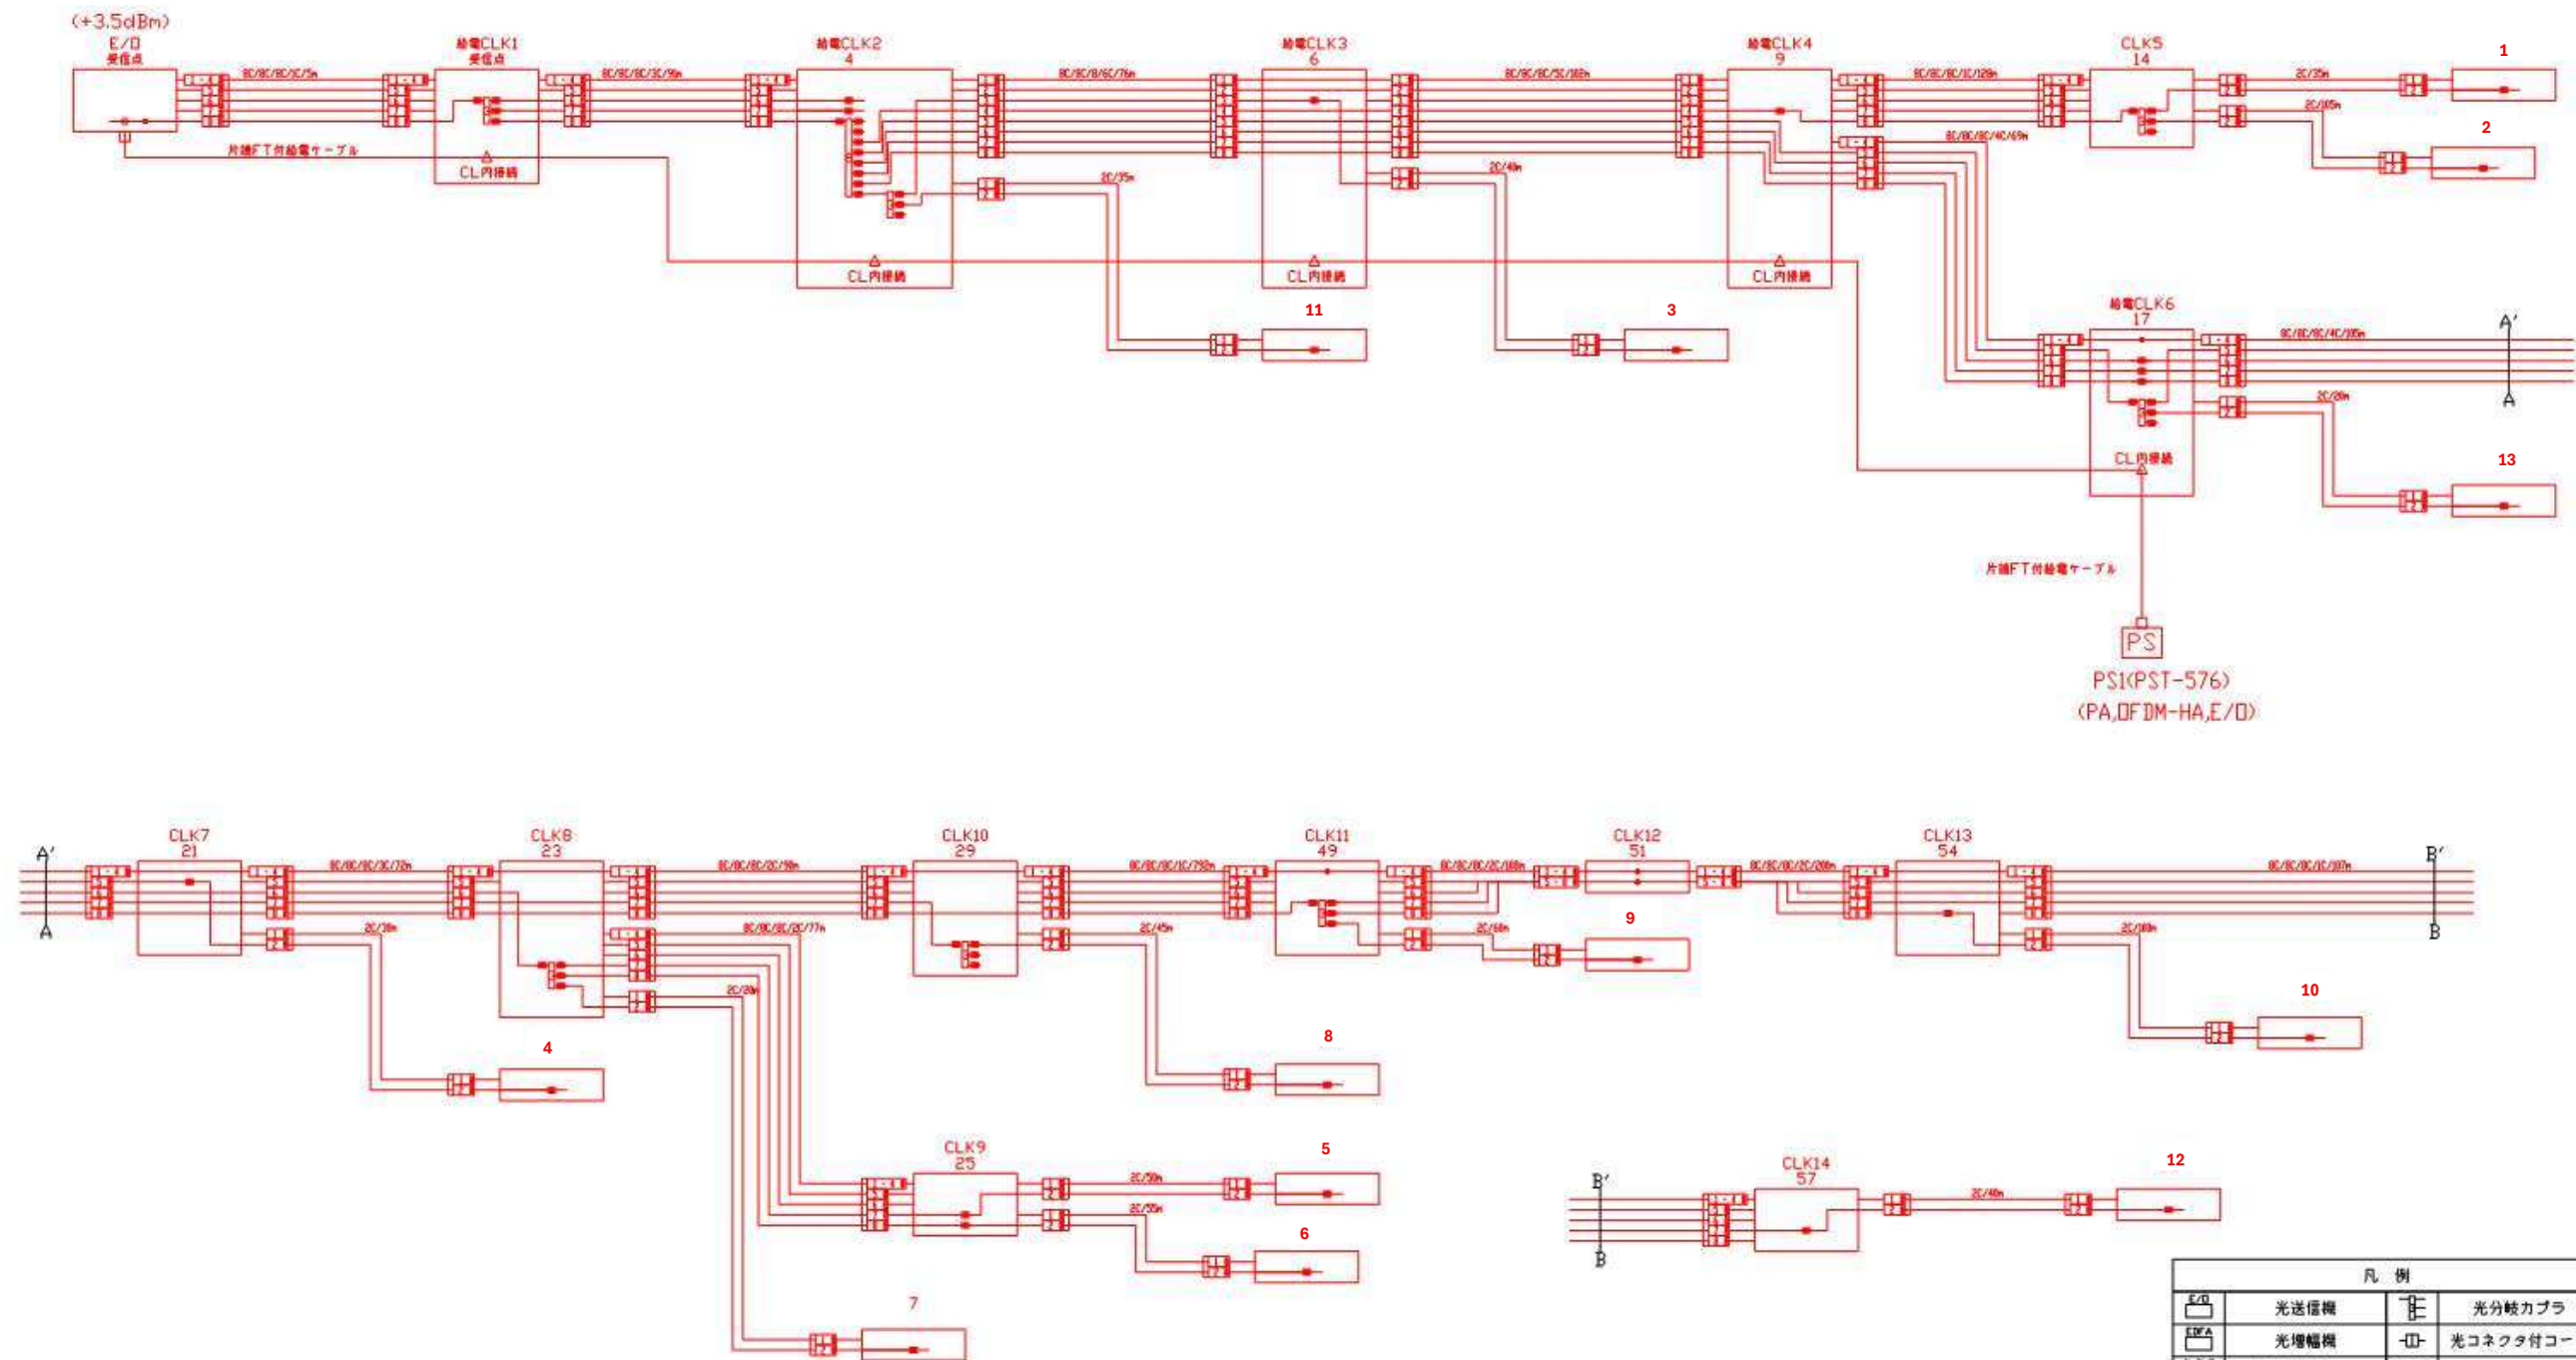

凡 例			
	光送信機		光分岐カブラ
	光増幅機		光コネクタ付コード
	光出力分岐加-ジ+		光継ぎ箱
	光幹線分岐加-ジ+		融着接続
	光分岐加-ジ+		

凡例

- c / ○c / ○c / ○c / ○m
↑全芯数 / 新設(更改) / 補助対象芯数 / 使用芯数 / 敷設距離
- 補助対象(FTTH化)
- 既設
- 既設クロージャ
- 新設クロージャ

工事年月日・場所					関 係 図 面	工 事 名	下赤谷テレビ受信施設光改修
年 月 日 設計							
(場所)					尺 度	名 称	回 線 系 統 図
承認	検図	設計	製図	写図			
/	/	/	/	/	図 面		

下赤谷テレビ受信施設光改修

回 線 系 統 図