


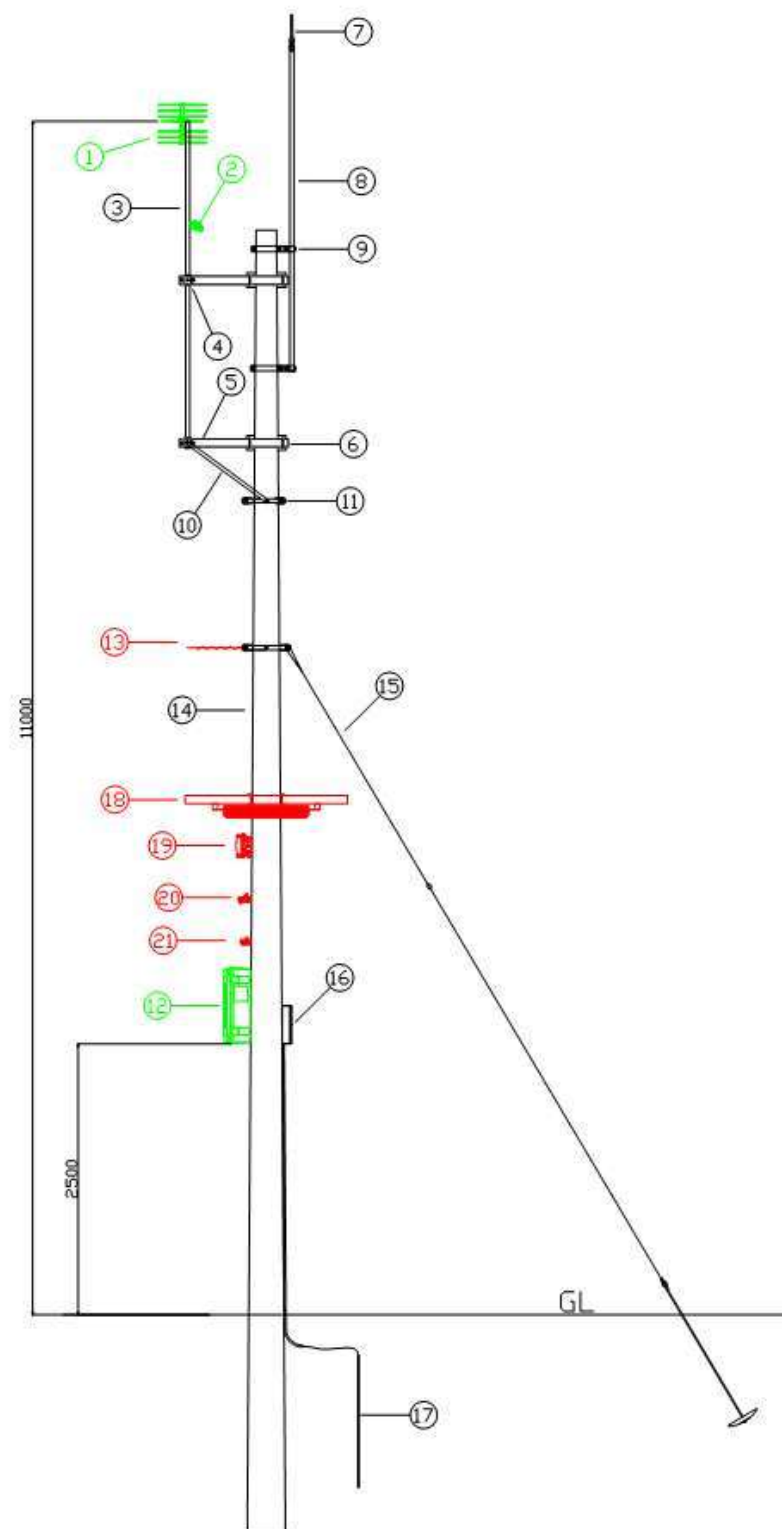

No	品 名	型 式	数 量	備 考
1	UHF 受信アンテナ	20KU-L	1	
2	プリアンプ	NPA-25U3	1	
3	アンテナポール	40A 3000	1	
4	ポール取付金具	40A	2	
5	軽量腕金	75×45×1000	2	
6	アームタイレスバンド	SABD-15DW	2	
7	避雷針突針	中J1S型	1	
8	支持管	40A 3000	1	
9	支持管取付金物		2	
10	アームタイ		1	
11	自在バンド	4BD-HD-17	2	
12	受信増幅器	HALS-10USMR	1	FRP収納箱入(ABA25-57ルーバー付)
13	光ケーブル	SM8芯、給電4芯		
14	コンクリート柱	12-19-3.5	1	
15	支線		1	
16	避雷針端子箱		1	
17	避雷針接地		1	
18	光クロージャー	給電CLK1	1	75×75×1500取付金物含む
19	光送信器	E/D(+3.5dBm)	1	NTE05B715-32060-A
20	分配器	D2	1	TD-2W772
21	混合器	DC101T	1	TC-2W111FF

既設再使用：黒
新 設：赤
交 換：緑

工事年月日・場所					関 係 図 面	工 事 名 称	下赤谷テレビ受信施設光化改修
年 月 日 設計							尺 度
(場所)					図 面		
承認	検図	設計	製図	写図			
/	/	/	/	/			