



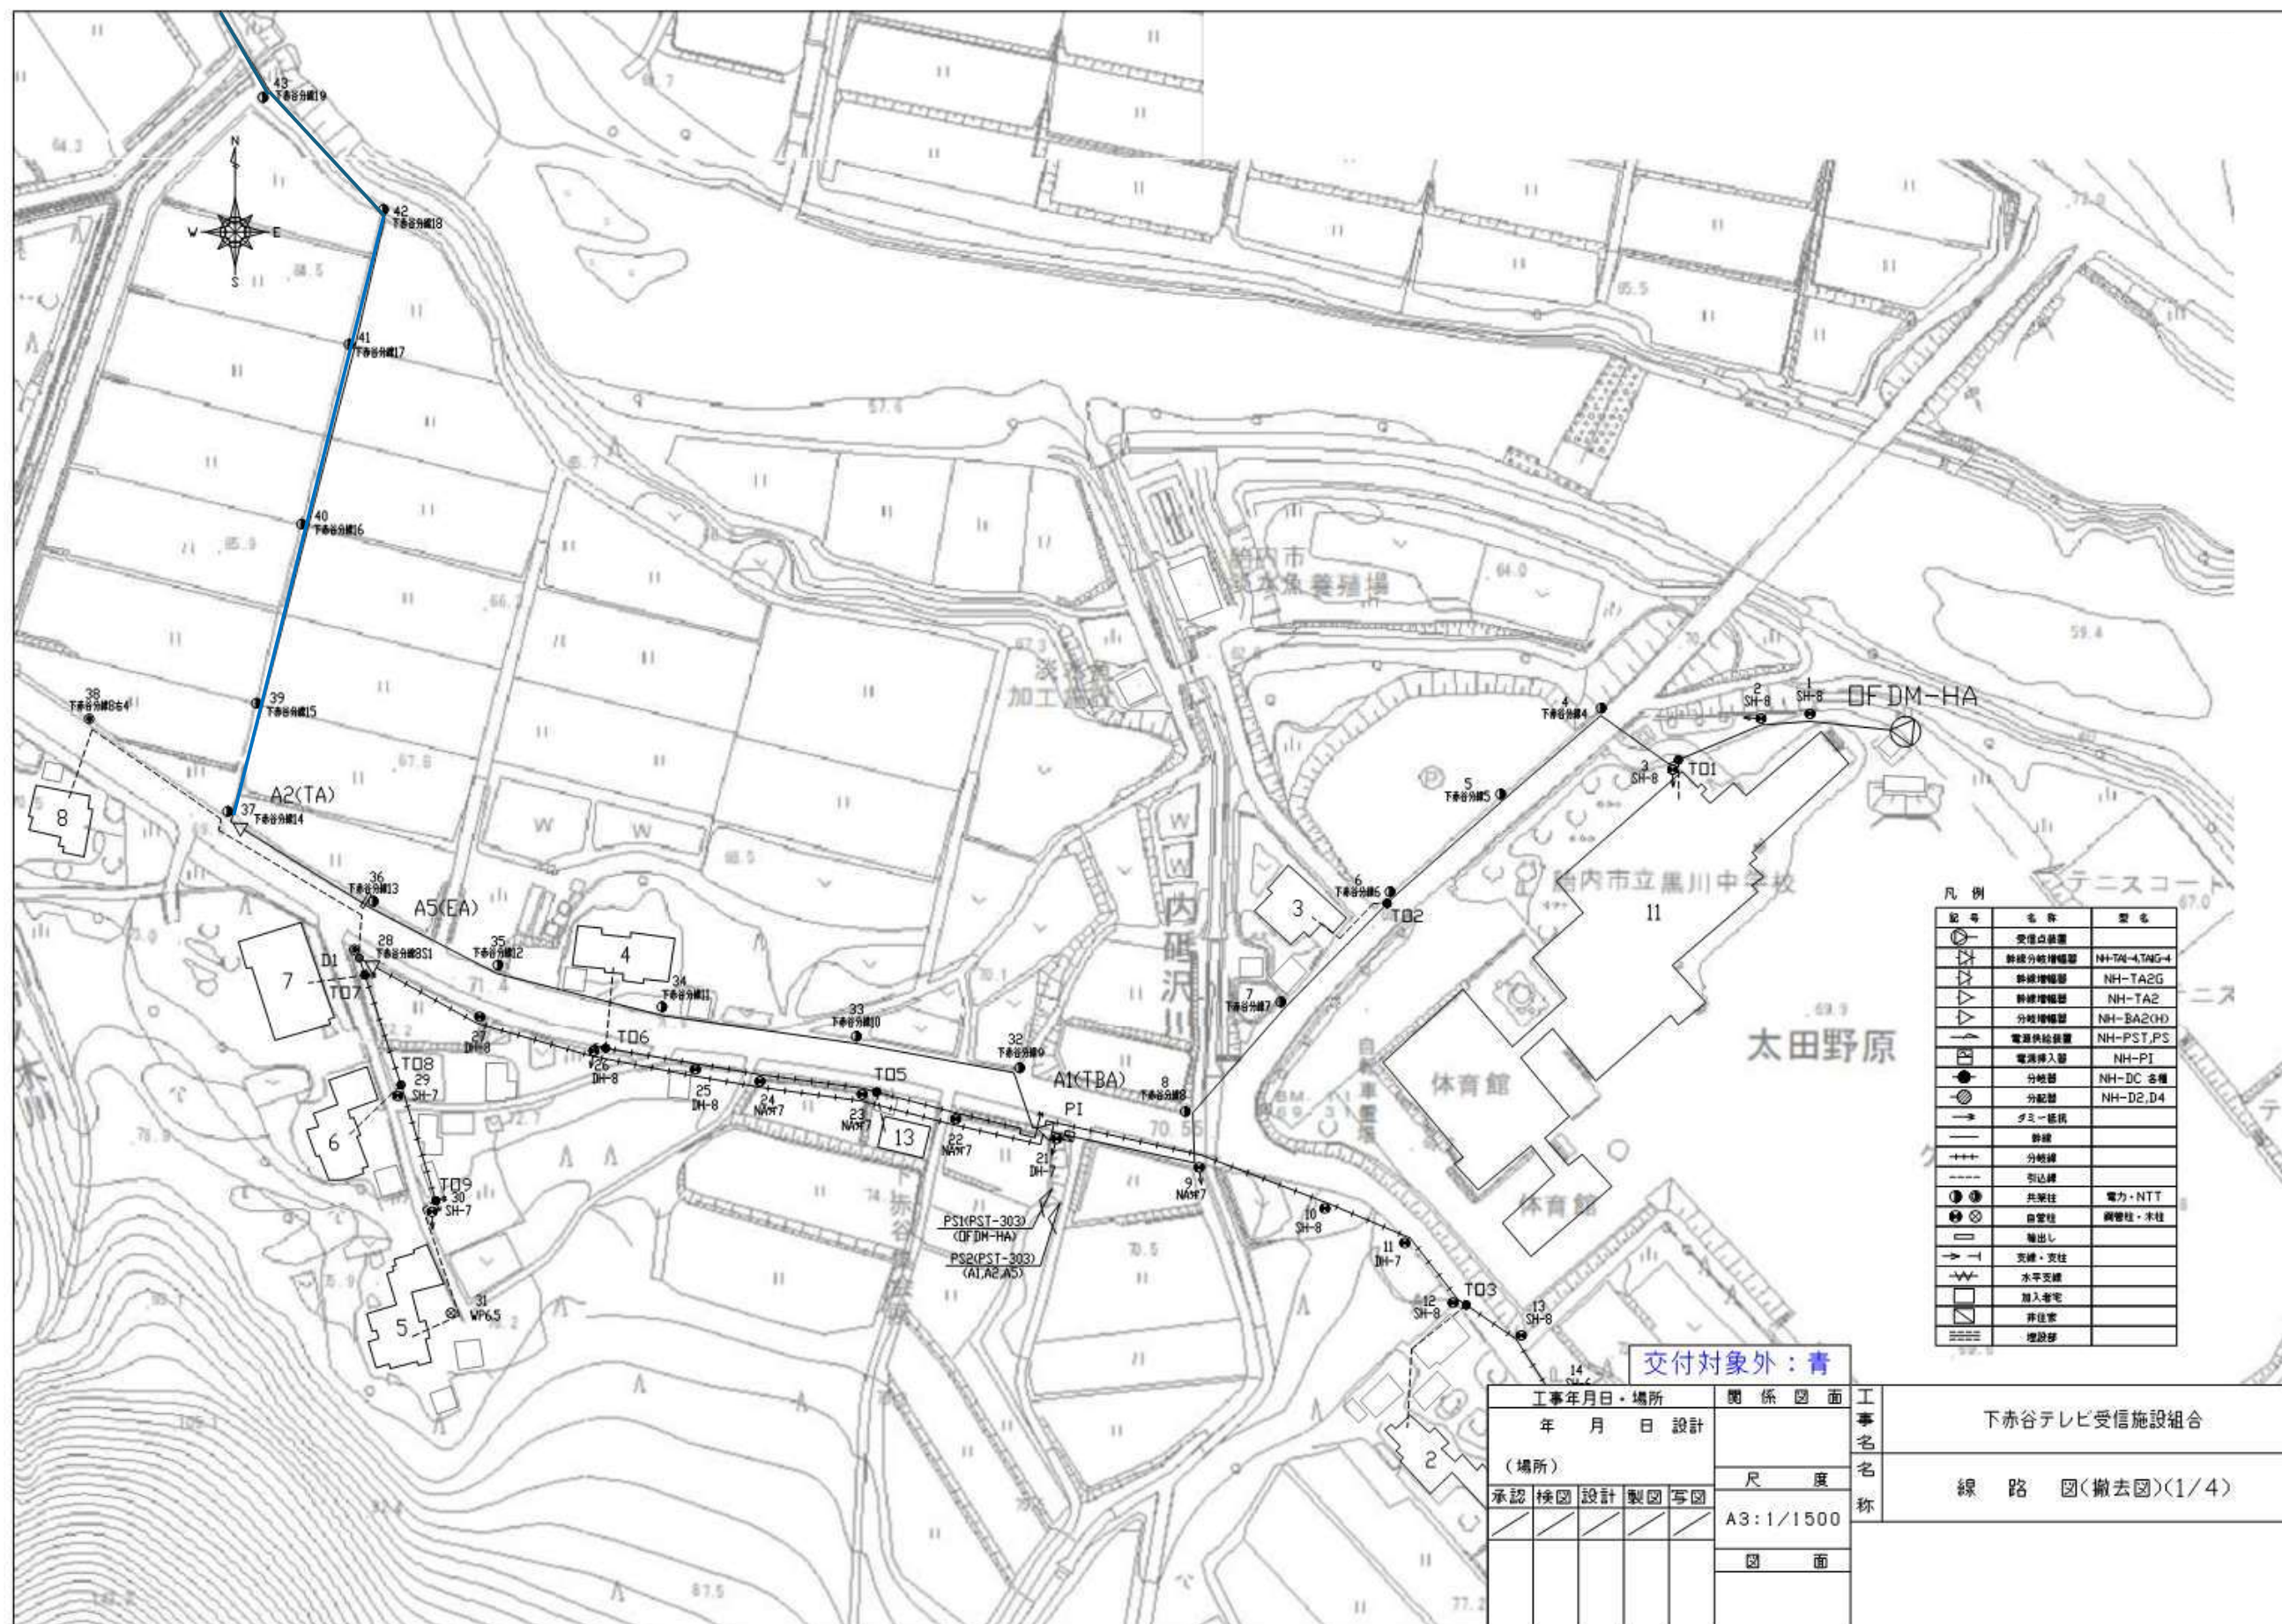

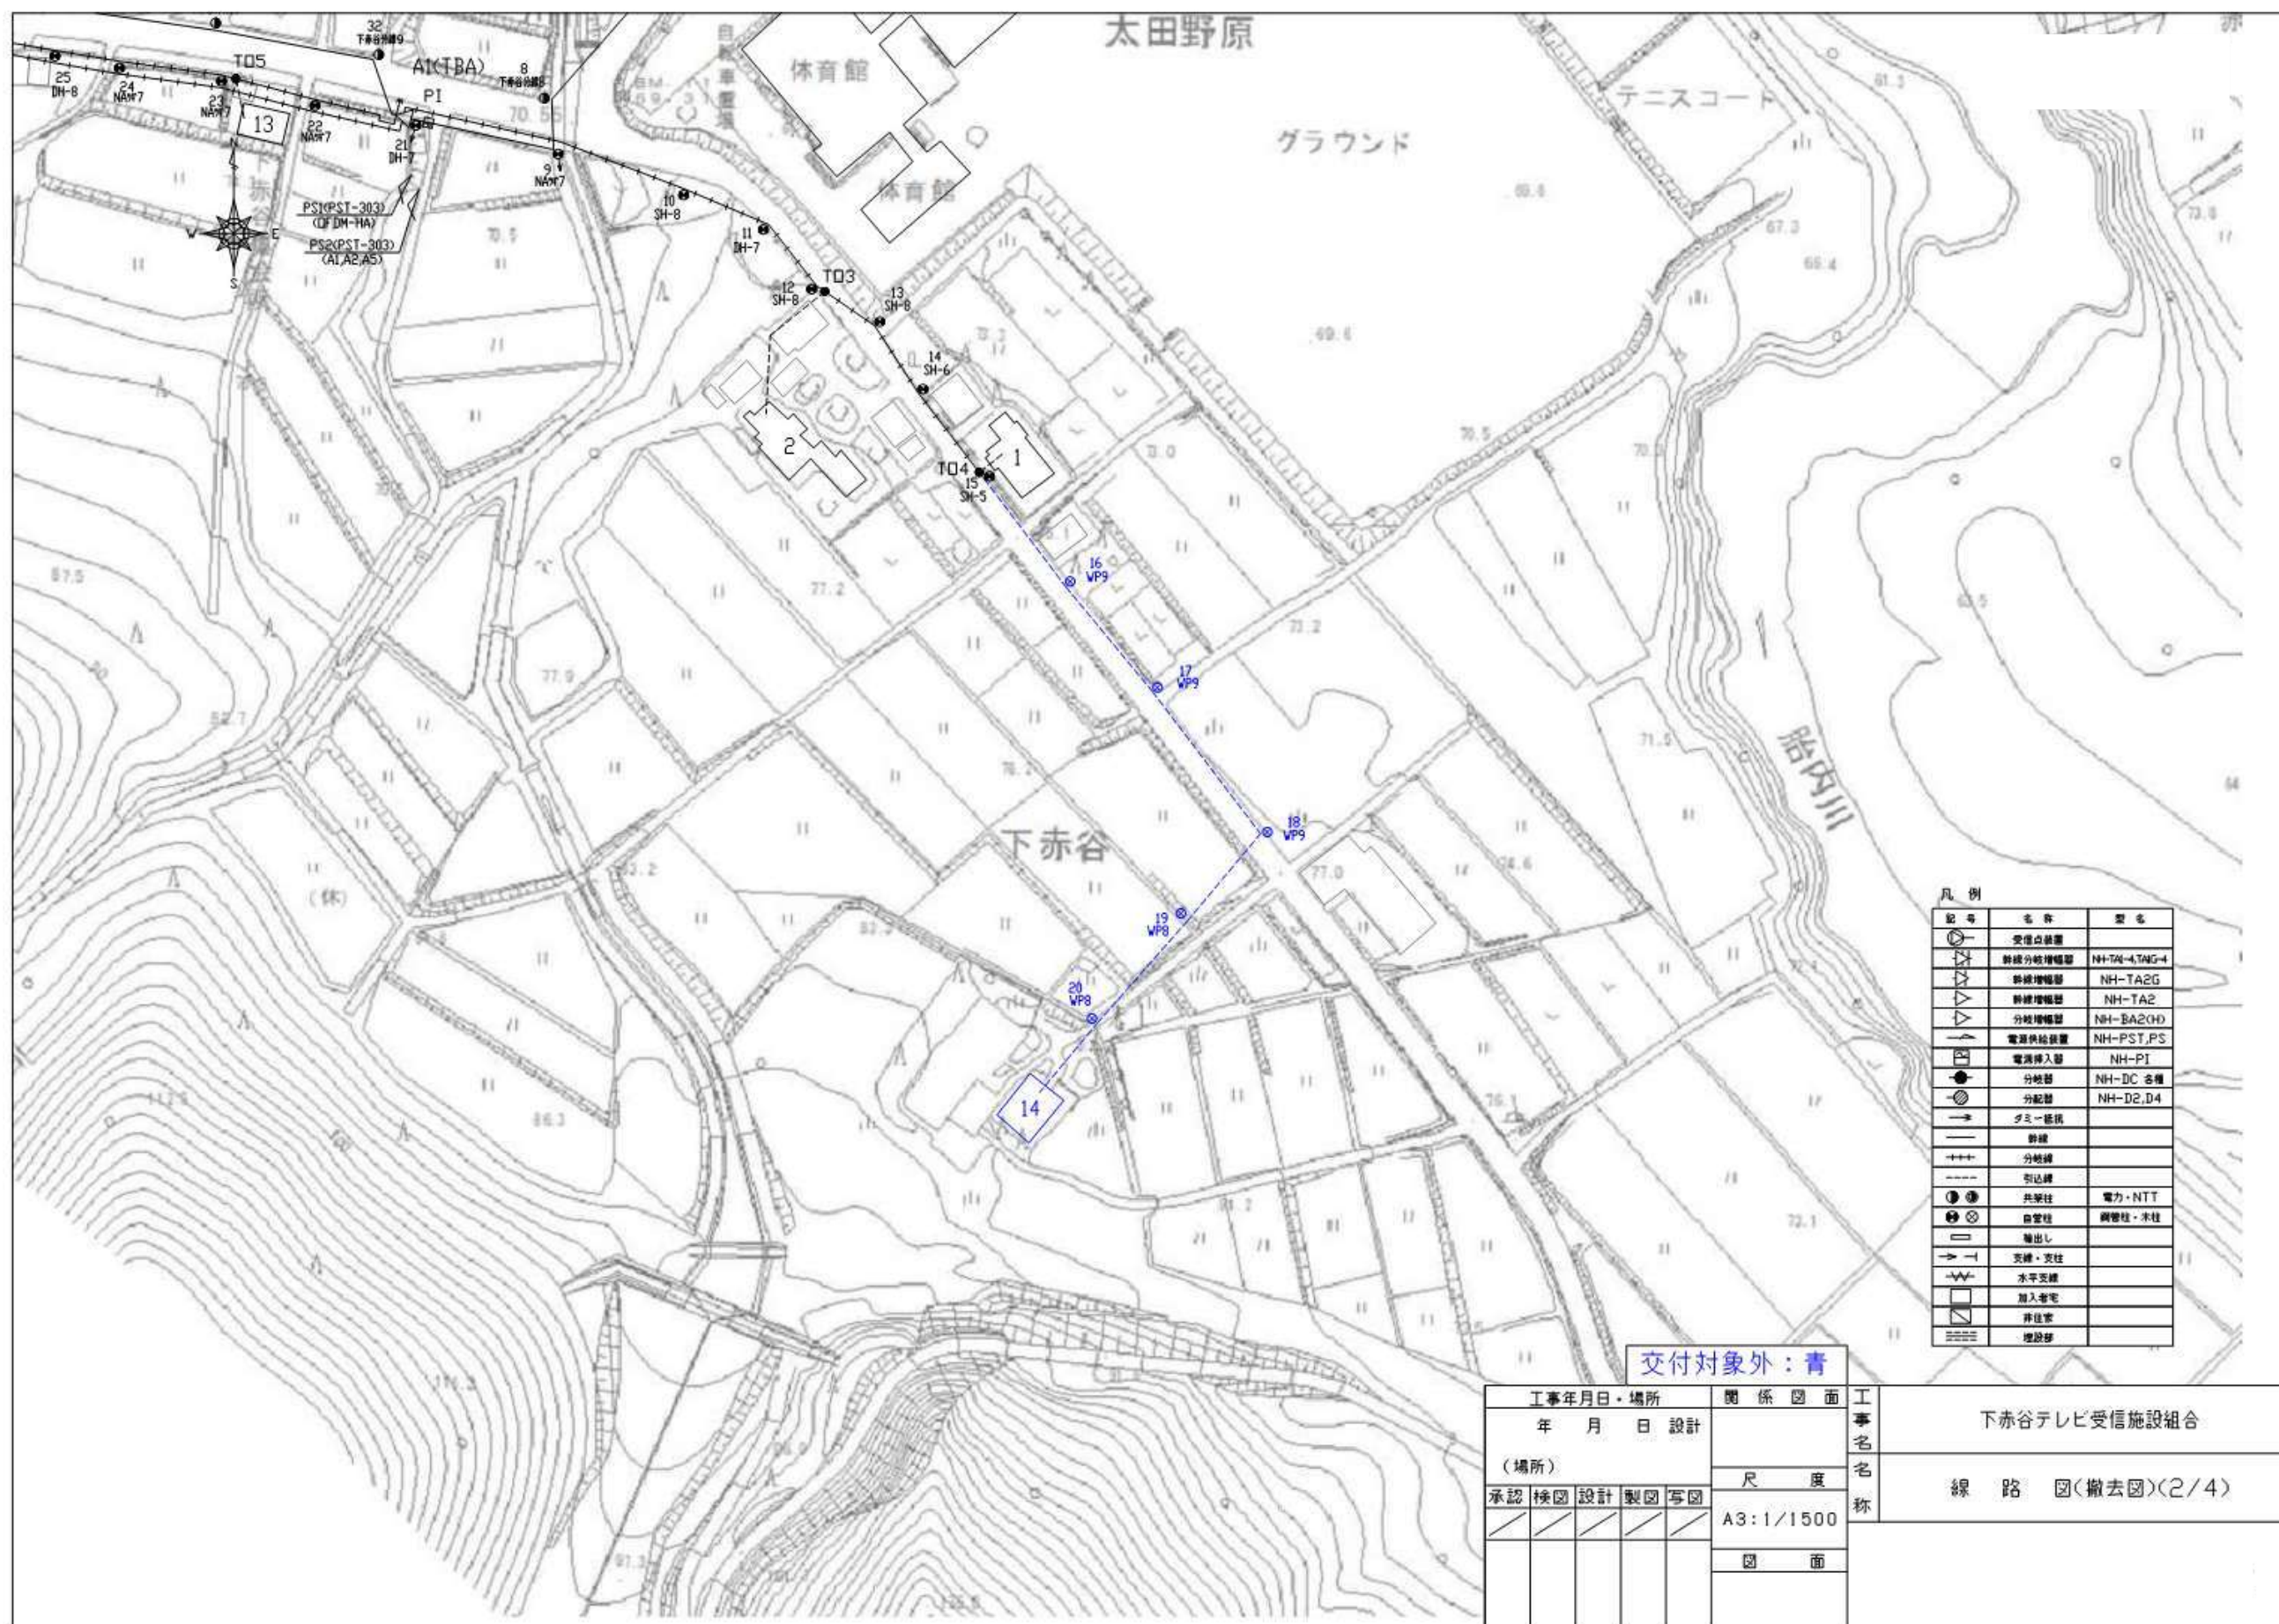

凡 例		
記 号	名 称	型 名
●	受信点設置	
△	幹線分岐増幅器	NH-TA4-TAG-4
▽	幹線増幅器	NH-TA2G
△	幹線増幅器	NH-TA2
▽	分岐増幅器	NH-BA20D
□	電源供給装置	NH-PST,PS
■	電源挿入器	NH-P1
●	分岐器	NH-DC 各種
●	分配器	NH-D2,D4
→	グミ-低抵抗	
—	幹線	
+++	分岐線	
----	引込線	
●●	共有柱	電力・NTT
●○	自営柱	鋼管柱・木柱
□	輸出	
→	支線・支柱	
—	水平支線	
□	加入者宅	
□	非加入者	
---	埋設線	

交付対象外：青

工事年月日・場所					関 係 図 面	工 事 名	下赤谷テレビ受信施設組合
年 月 日 設計							
(場所)					尺 度	名	線 路 図(撤去図)(2/4)
承認	検図	設計	製図	写図	A3:1/1500		
					図 面	称	

