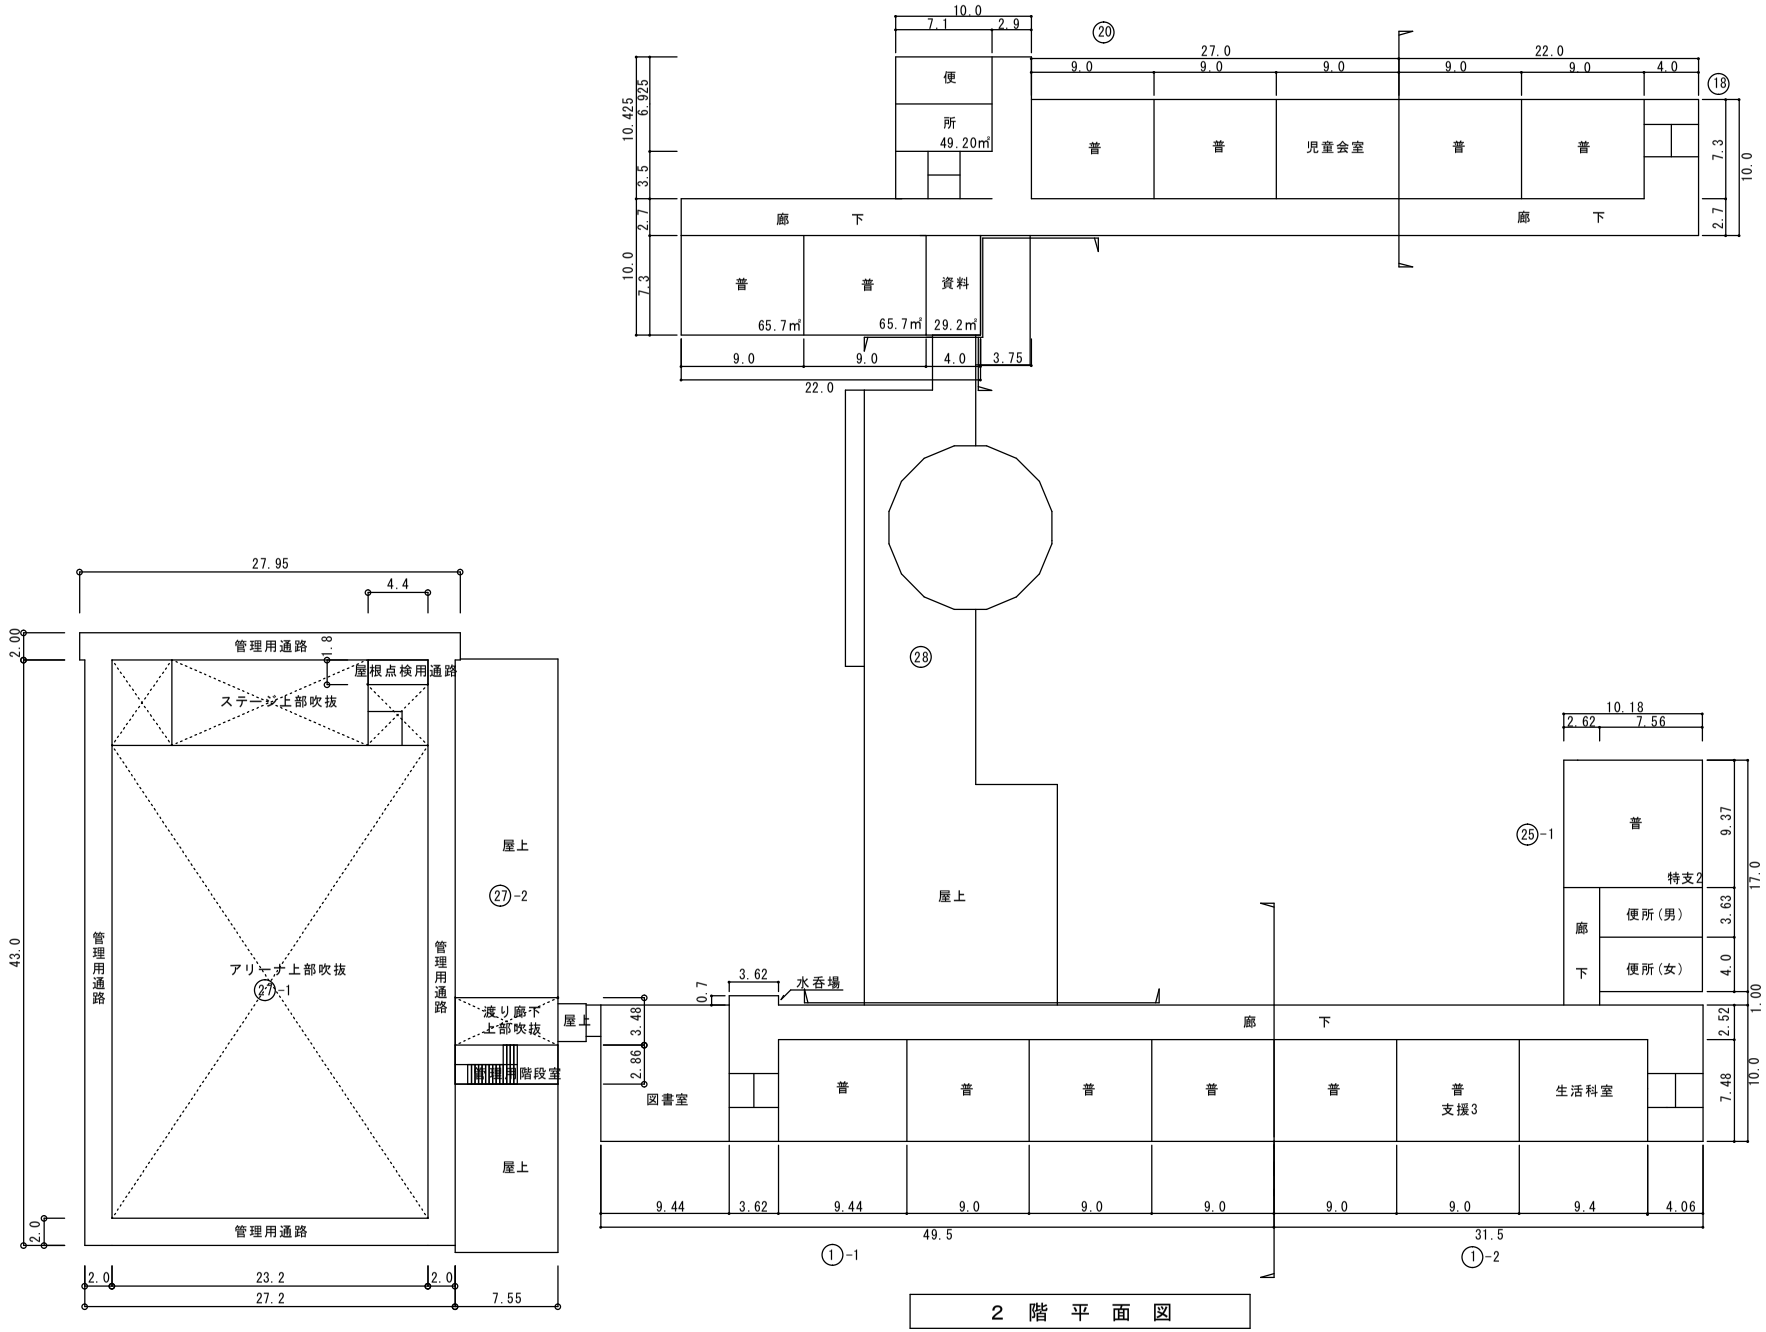
10.0
7.1
2.9
⑳
27.0
22.0
9.0
9.0
9.0
9.0
9.0
4.0
⑱
便
所
49.20㎡
普
普
児童会室
普
普
10.425
6.925
3.5
2.7
10.0
7.3
廊　下
廊　下
普
普
資料
65.7㎡
65.7㎡
29.2㎡
9.0
9.0
4.0
3.75
22.0
⑱
10.0
7.3
2.7
㉘
27.95
4.4
2.00
管理用通路
0.8
屋根点検用通路
ステージ上部吹抜
屋上
㉗-2
43.0
管理用通路
アリーナ上部吹抜
㉗-1
管理用通路
渡り廊下
上部吹抜
屋上
階段室
屋上
2.0
管理用通路
2.0
23.2
2.0
27.2
7.55
0.7
3.62
水呑場
3.48
2.86
図書室
廊　下
普
普
普
普
普
普
支援3
生活科室
9.44
3.62
9.44
9.0
9.0
9.0
9.0
9.0
9.4
4.06
49.5
31.5
①-1
①-2
10.18
2.62
7.56
㉕-1
普
特支2
9.37
17.0
廊下
便所(男)
便所(女)
3.63
4.0
1.00
2.52
7.48
10.0

２　階　平　面　図