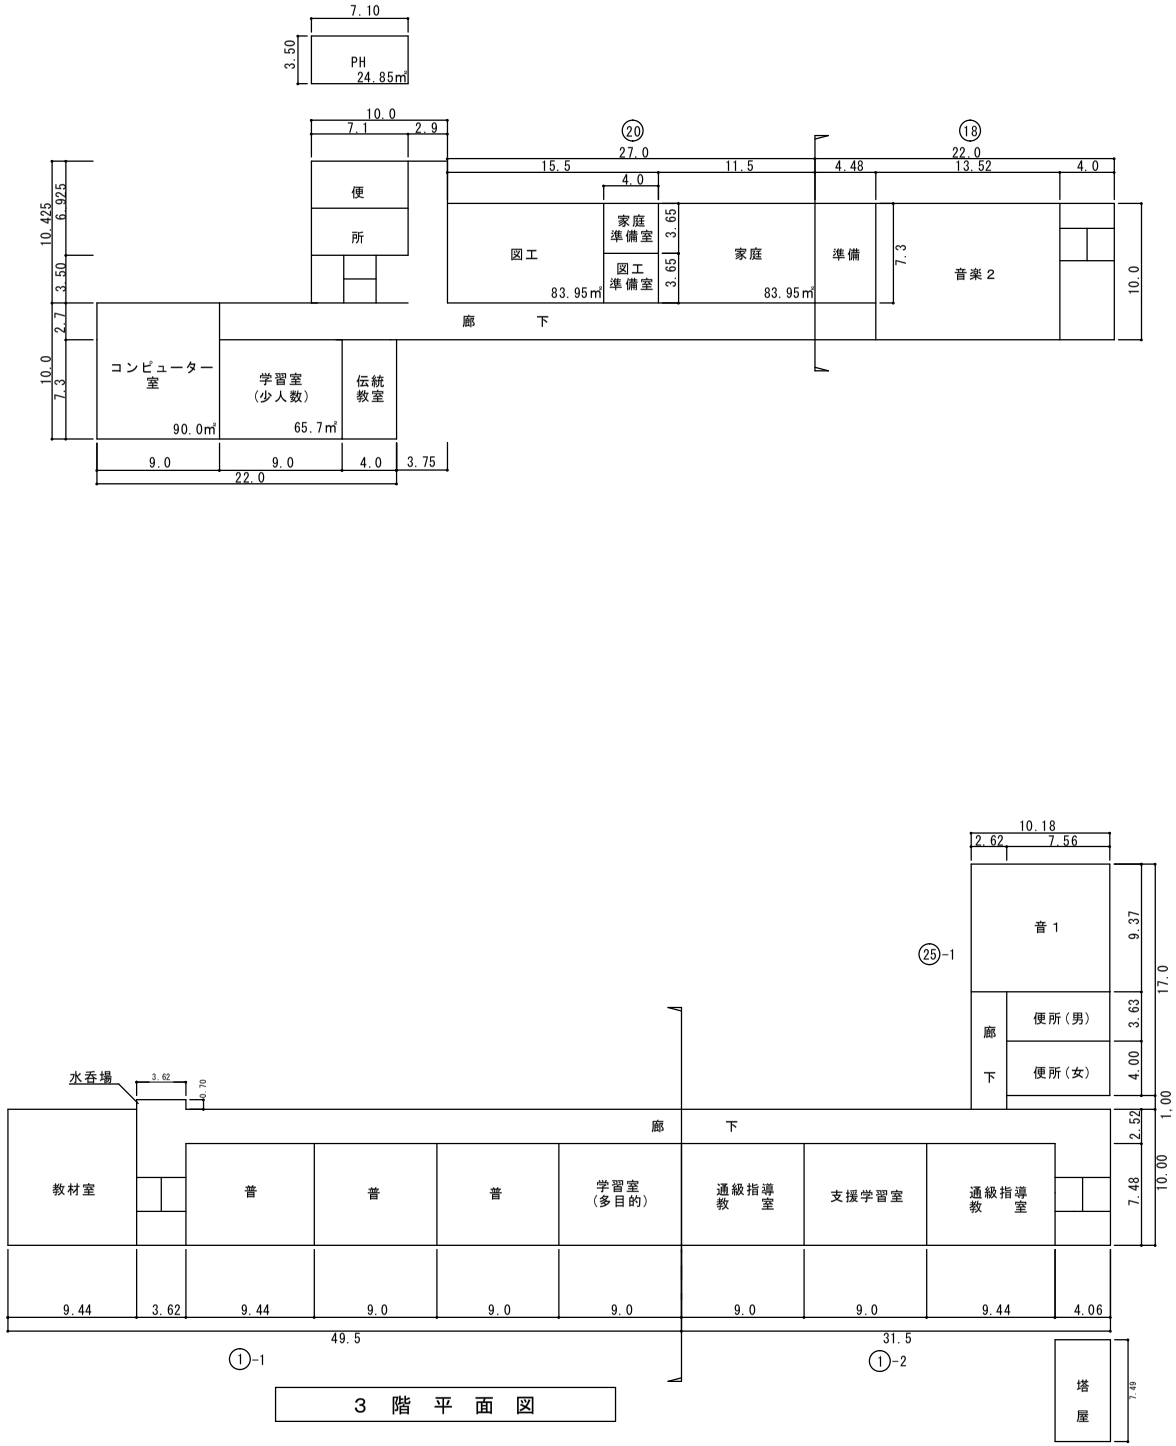

３　階　平　面　図

通級指導教室
9.0×7.48＝67.32
≒67

通級指導教室
9.44×7.48＝70.61
≒71