



横断面図 S=1:1,500 A3


NO. 7
GH=27.17

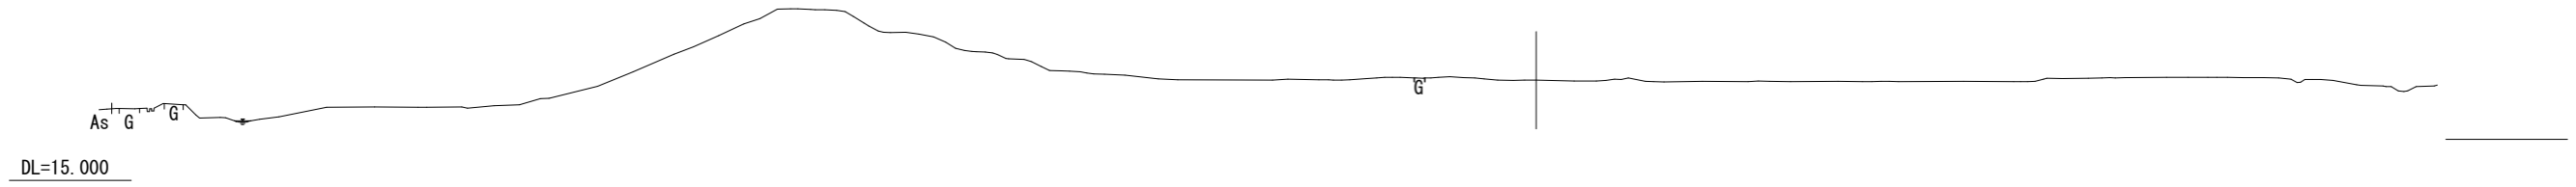

NO. 6
GH=26.73

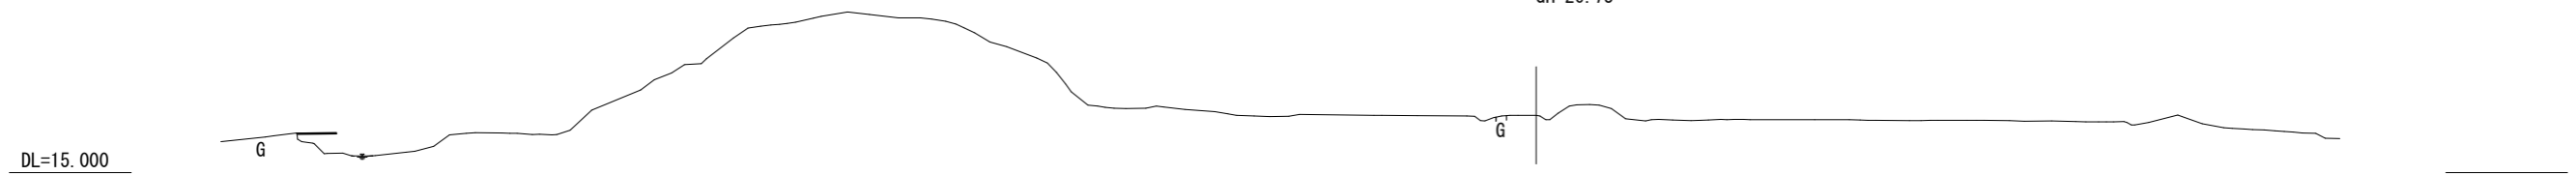

NO. 5
GH=24.42

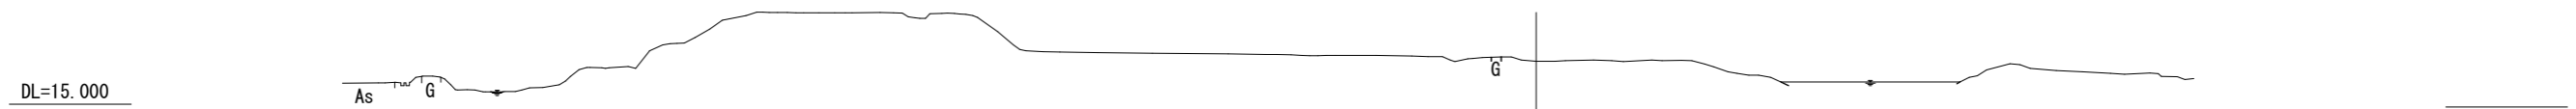

NO. 4
GH=23.07



※平成27年度作成図

工事名	胎内市生涯学習施設整備事業
図面名	横断面図 No. 4～No. 7
縮尺	1:1,500 A3
図面番号	5
	胎内市