


横断面図 S=1:1,500 A3

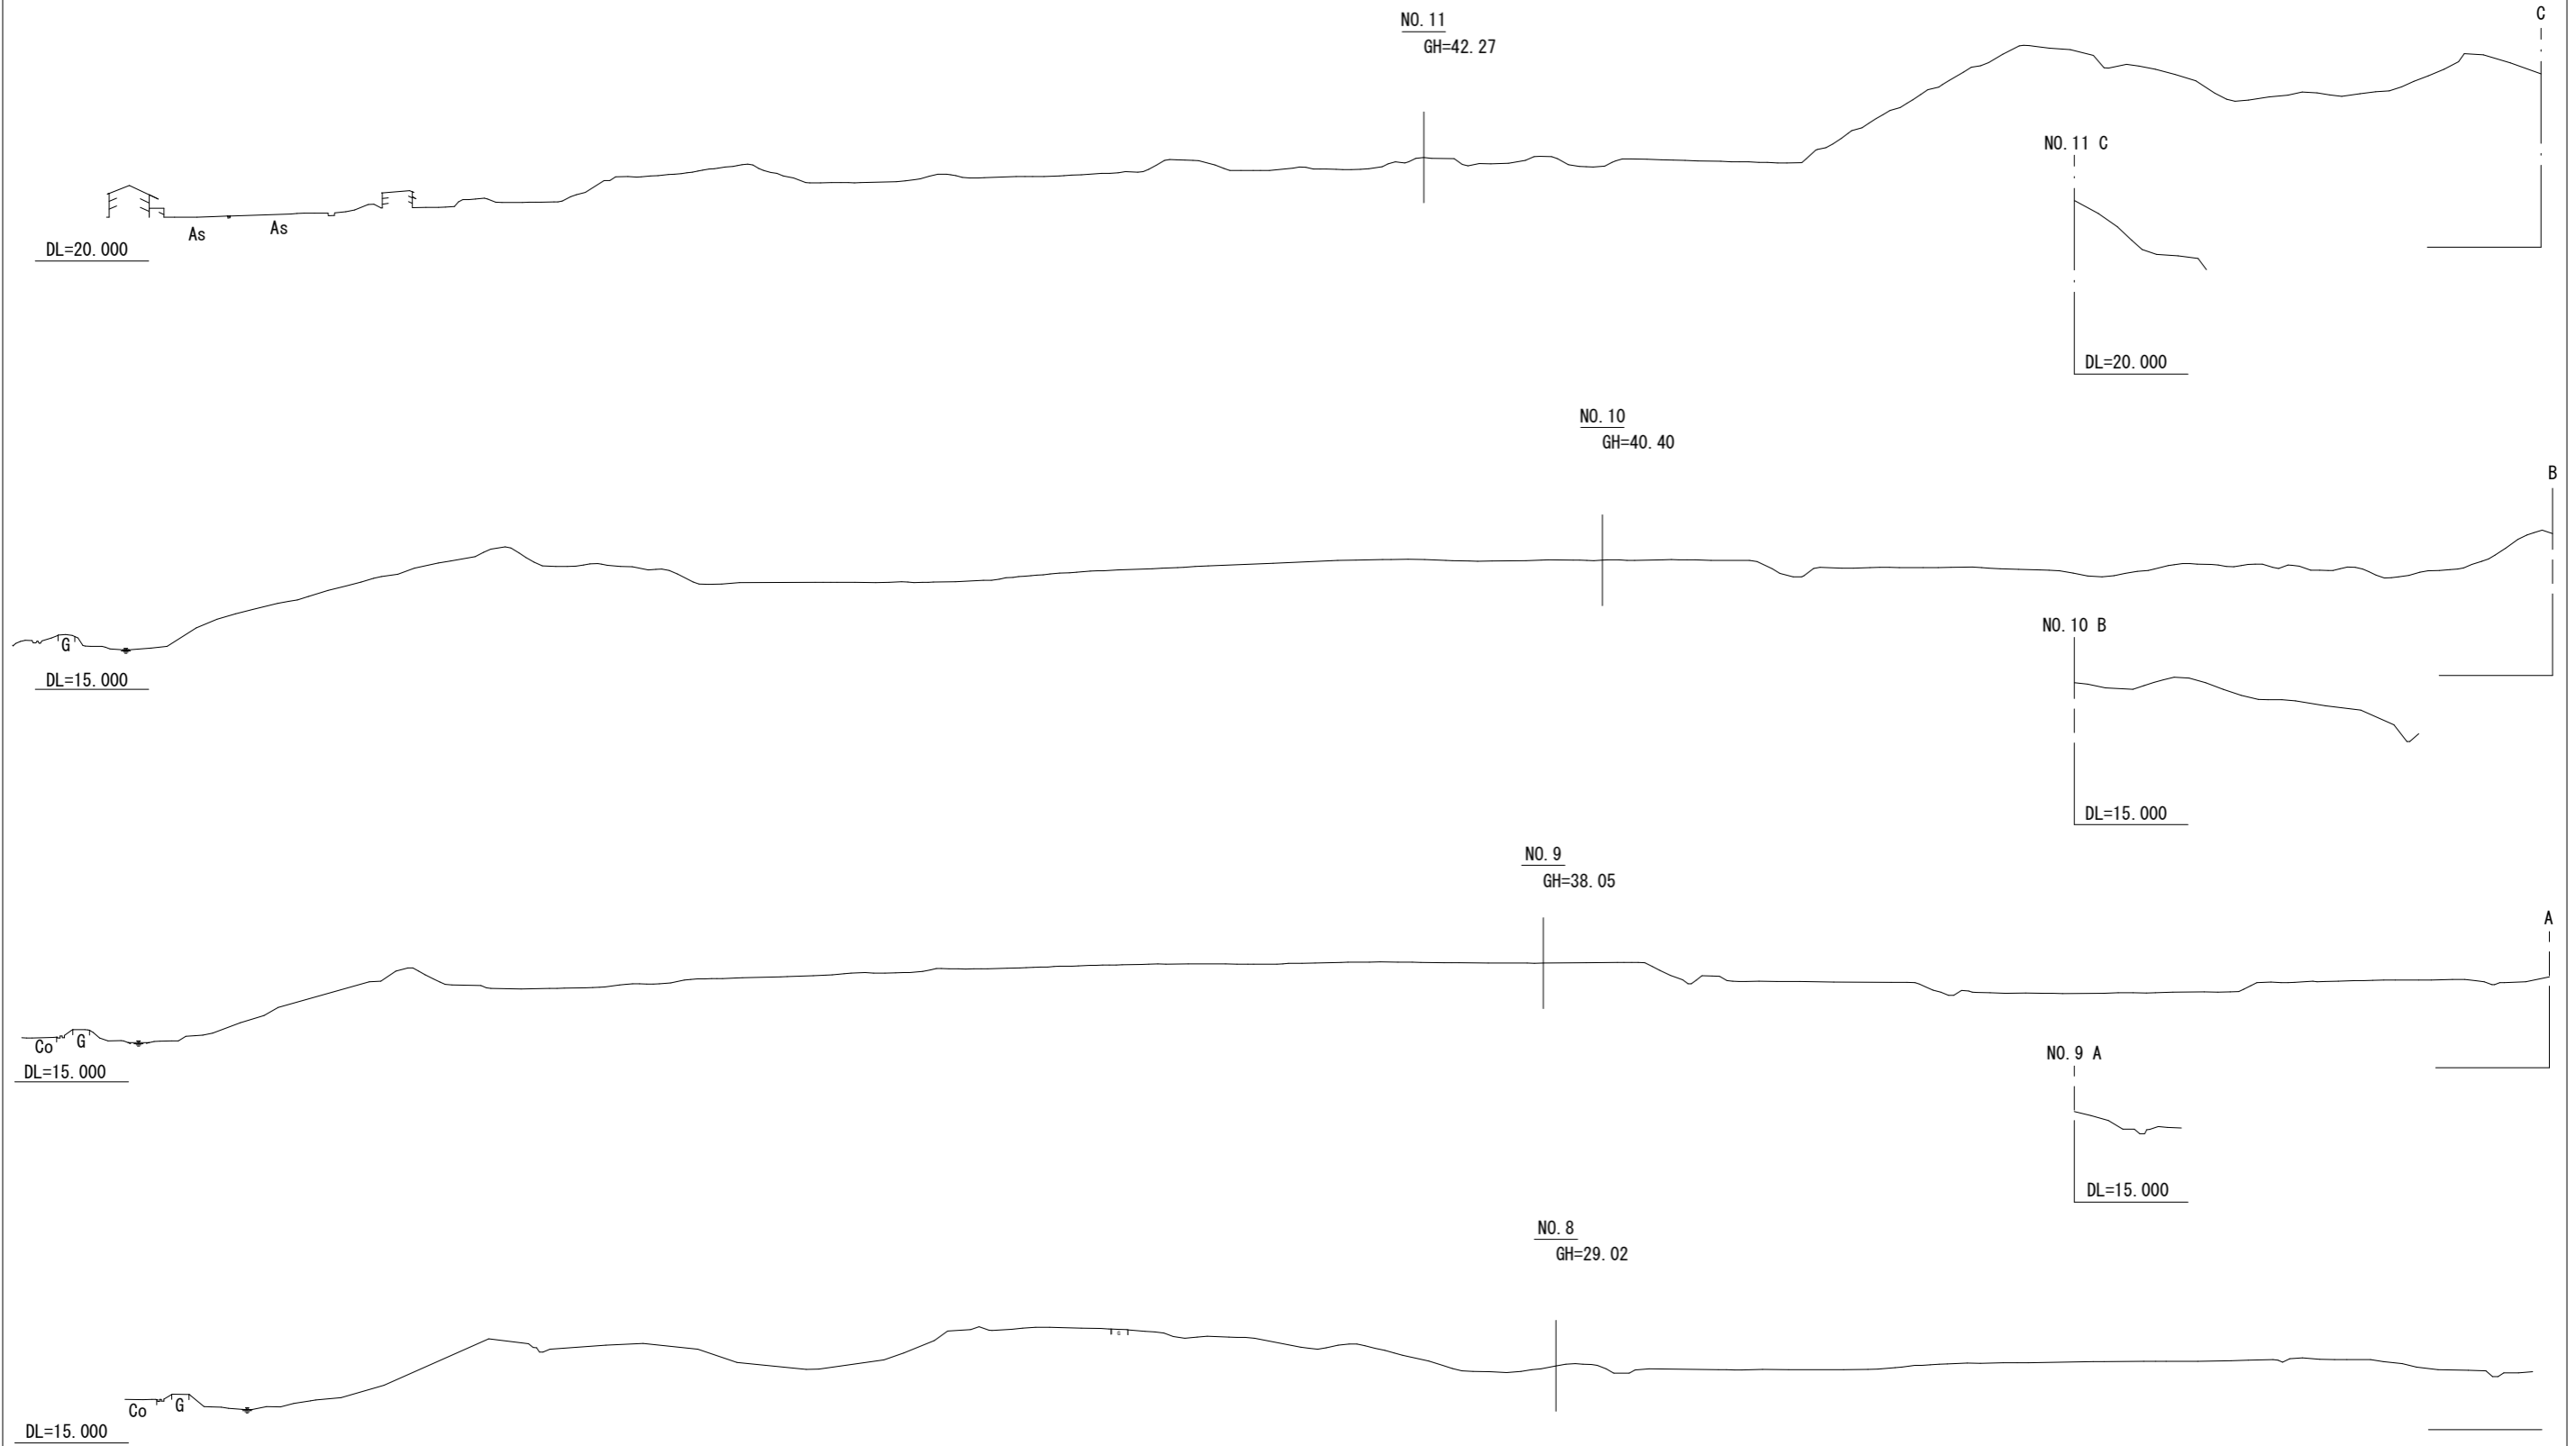

※平成27年度作成図

工事名	胎内市生涯学習施設整備事業
図面名	横断面図 No. 8 ~ No. 11
縮尺	1:1,500 A3
図面番号	6
胎内市	