


# 【船戸霊園全体図】

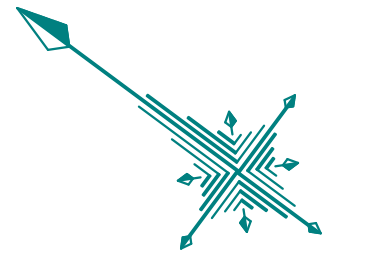

至 村上

国道7号線

船戸自治会共同墓地

駐車場

A区画 = 120区画

C区画 = 45区画

B区画 = 91区画

凡例

 空き(例)

墓地A 墓地面積5.625(2.25×2.5)146,000円




墓地B 墓地面積6.750(2.25×3.0)175,000円

墓地C 墓地面積9.0 (3.0×3.0) 234,000円

墓碑空き数

A区画 = 1区画 B区画 = 4区画 C区画 = 21区画

共有場所の維持管理(駐車場、通路、フェンス周り等の補修及び草刈り)を行うための管理料1,000円の納入をお願いします。

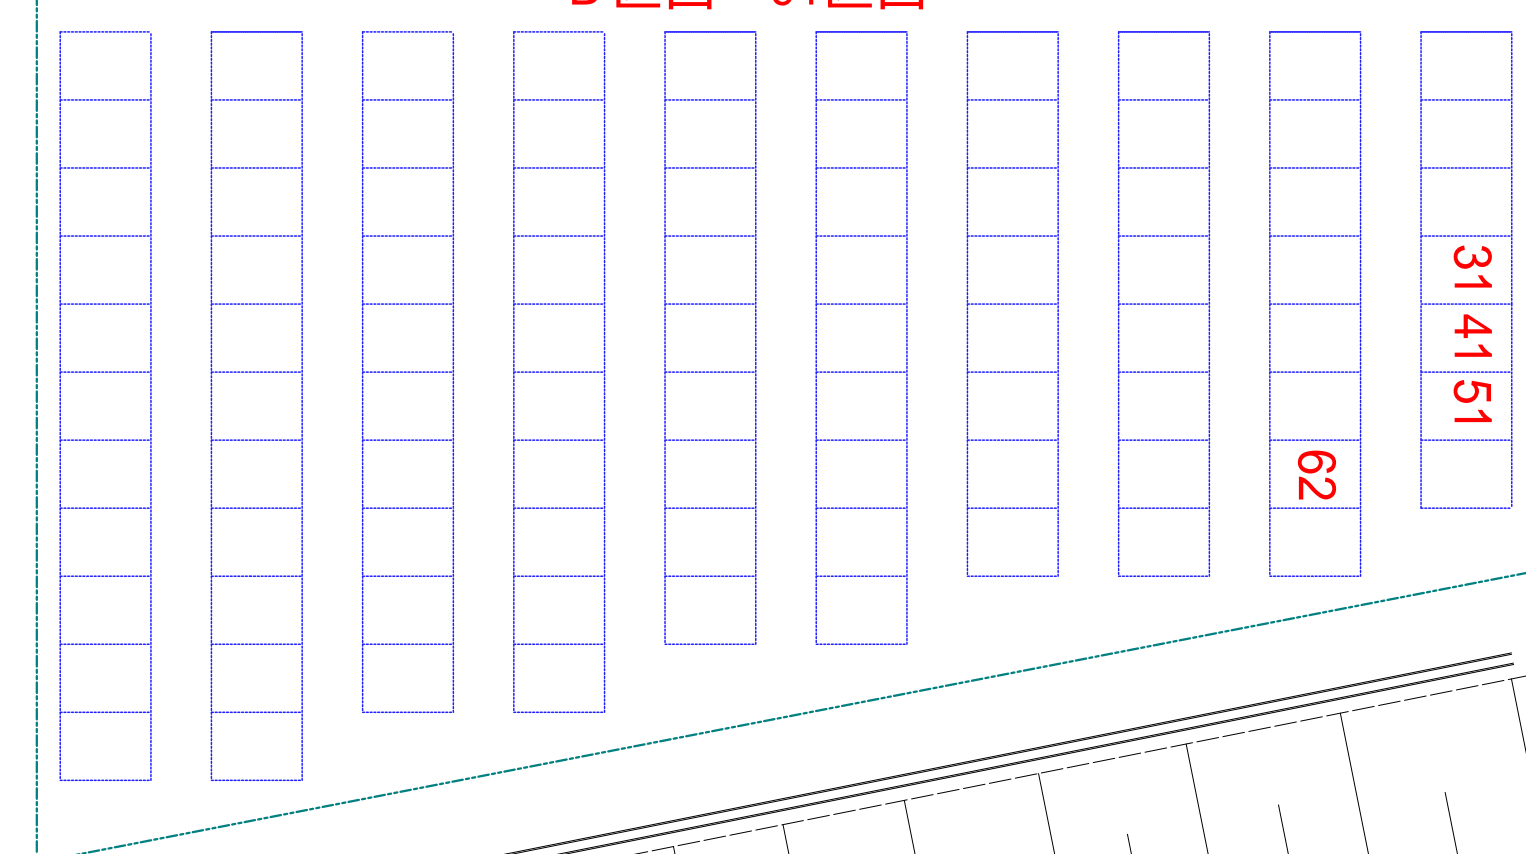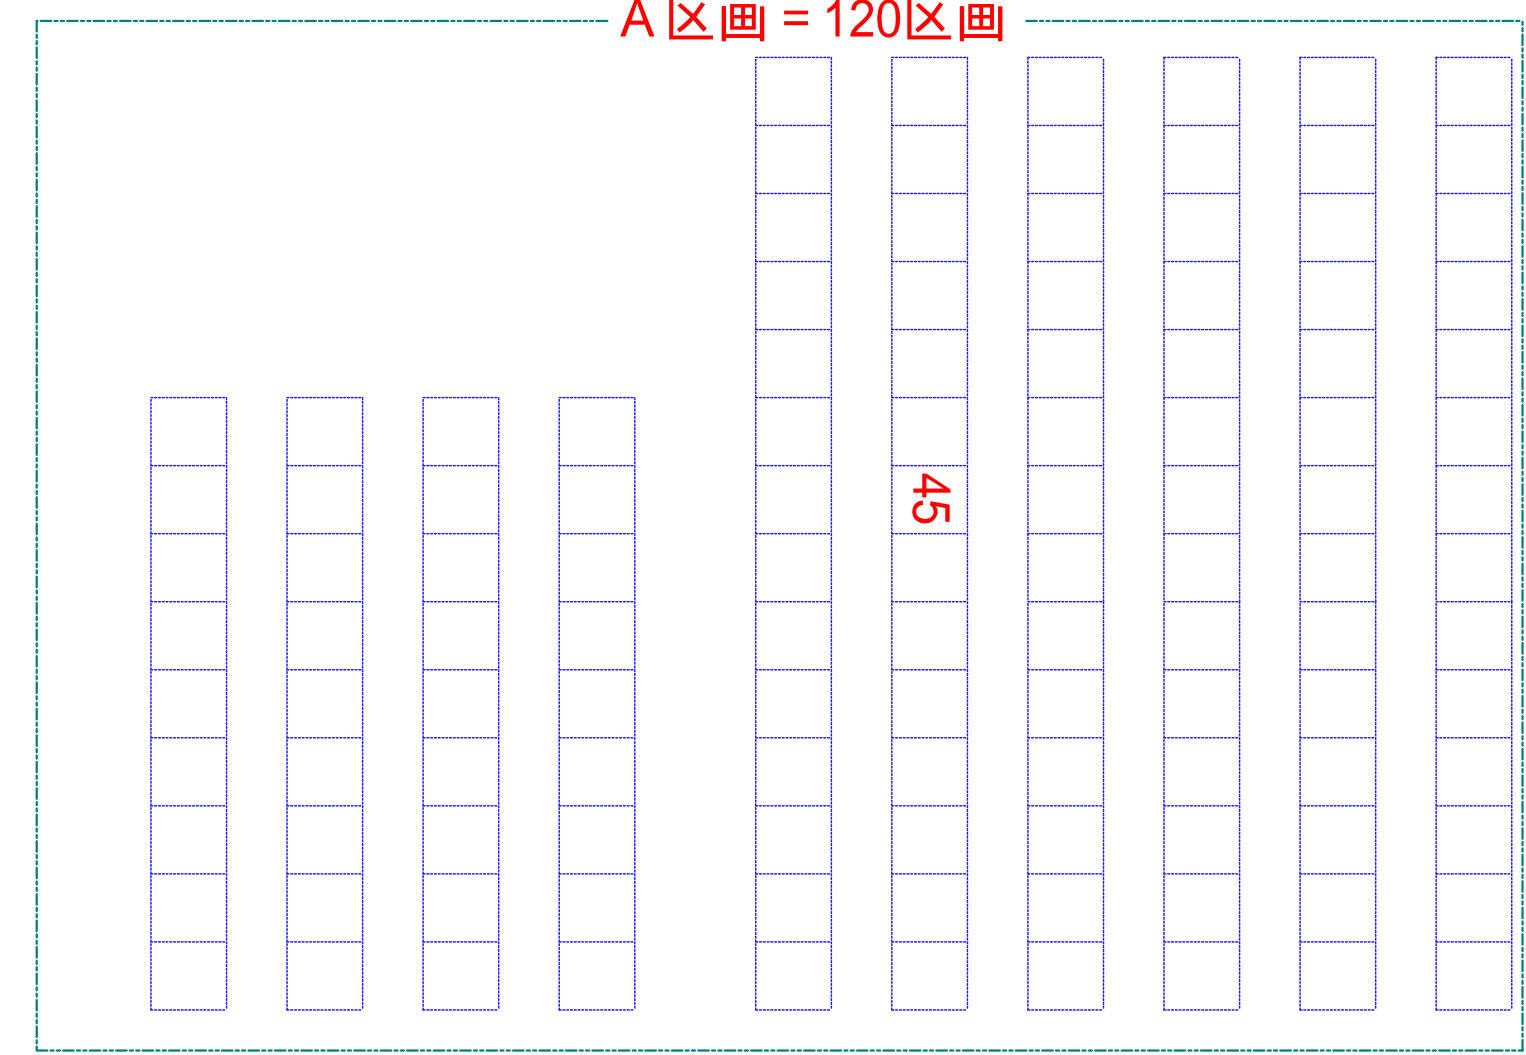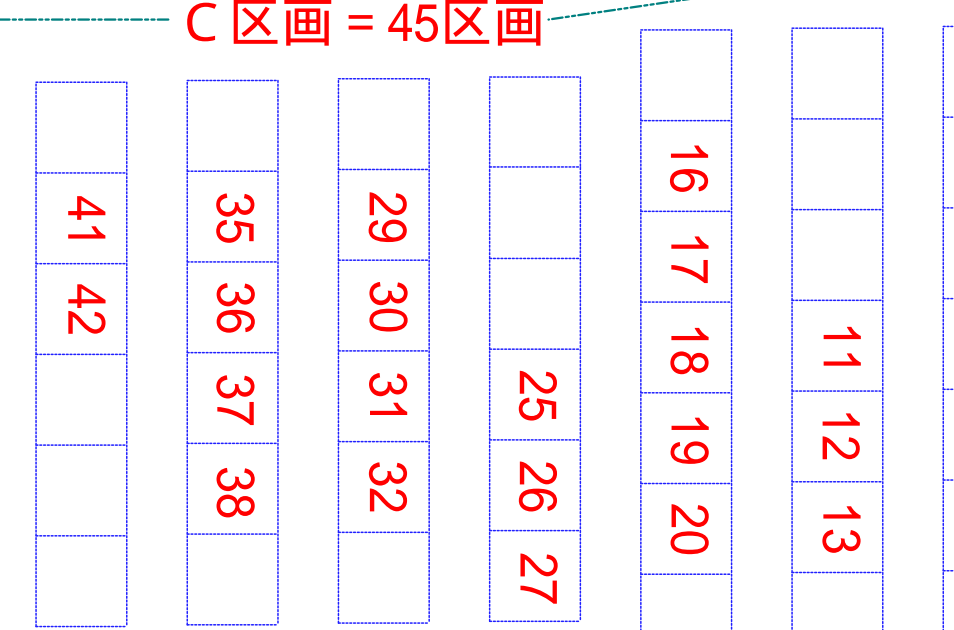

A 1 サイズ  
1:250

A 3 サイズ  
1:500



墓碑空き状況(令和6年4月1日現在)

至 新発田