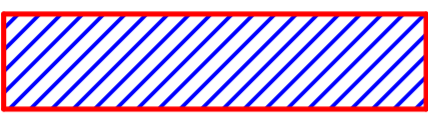
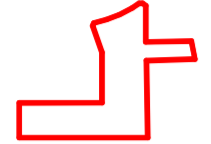


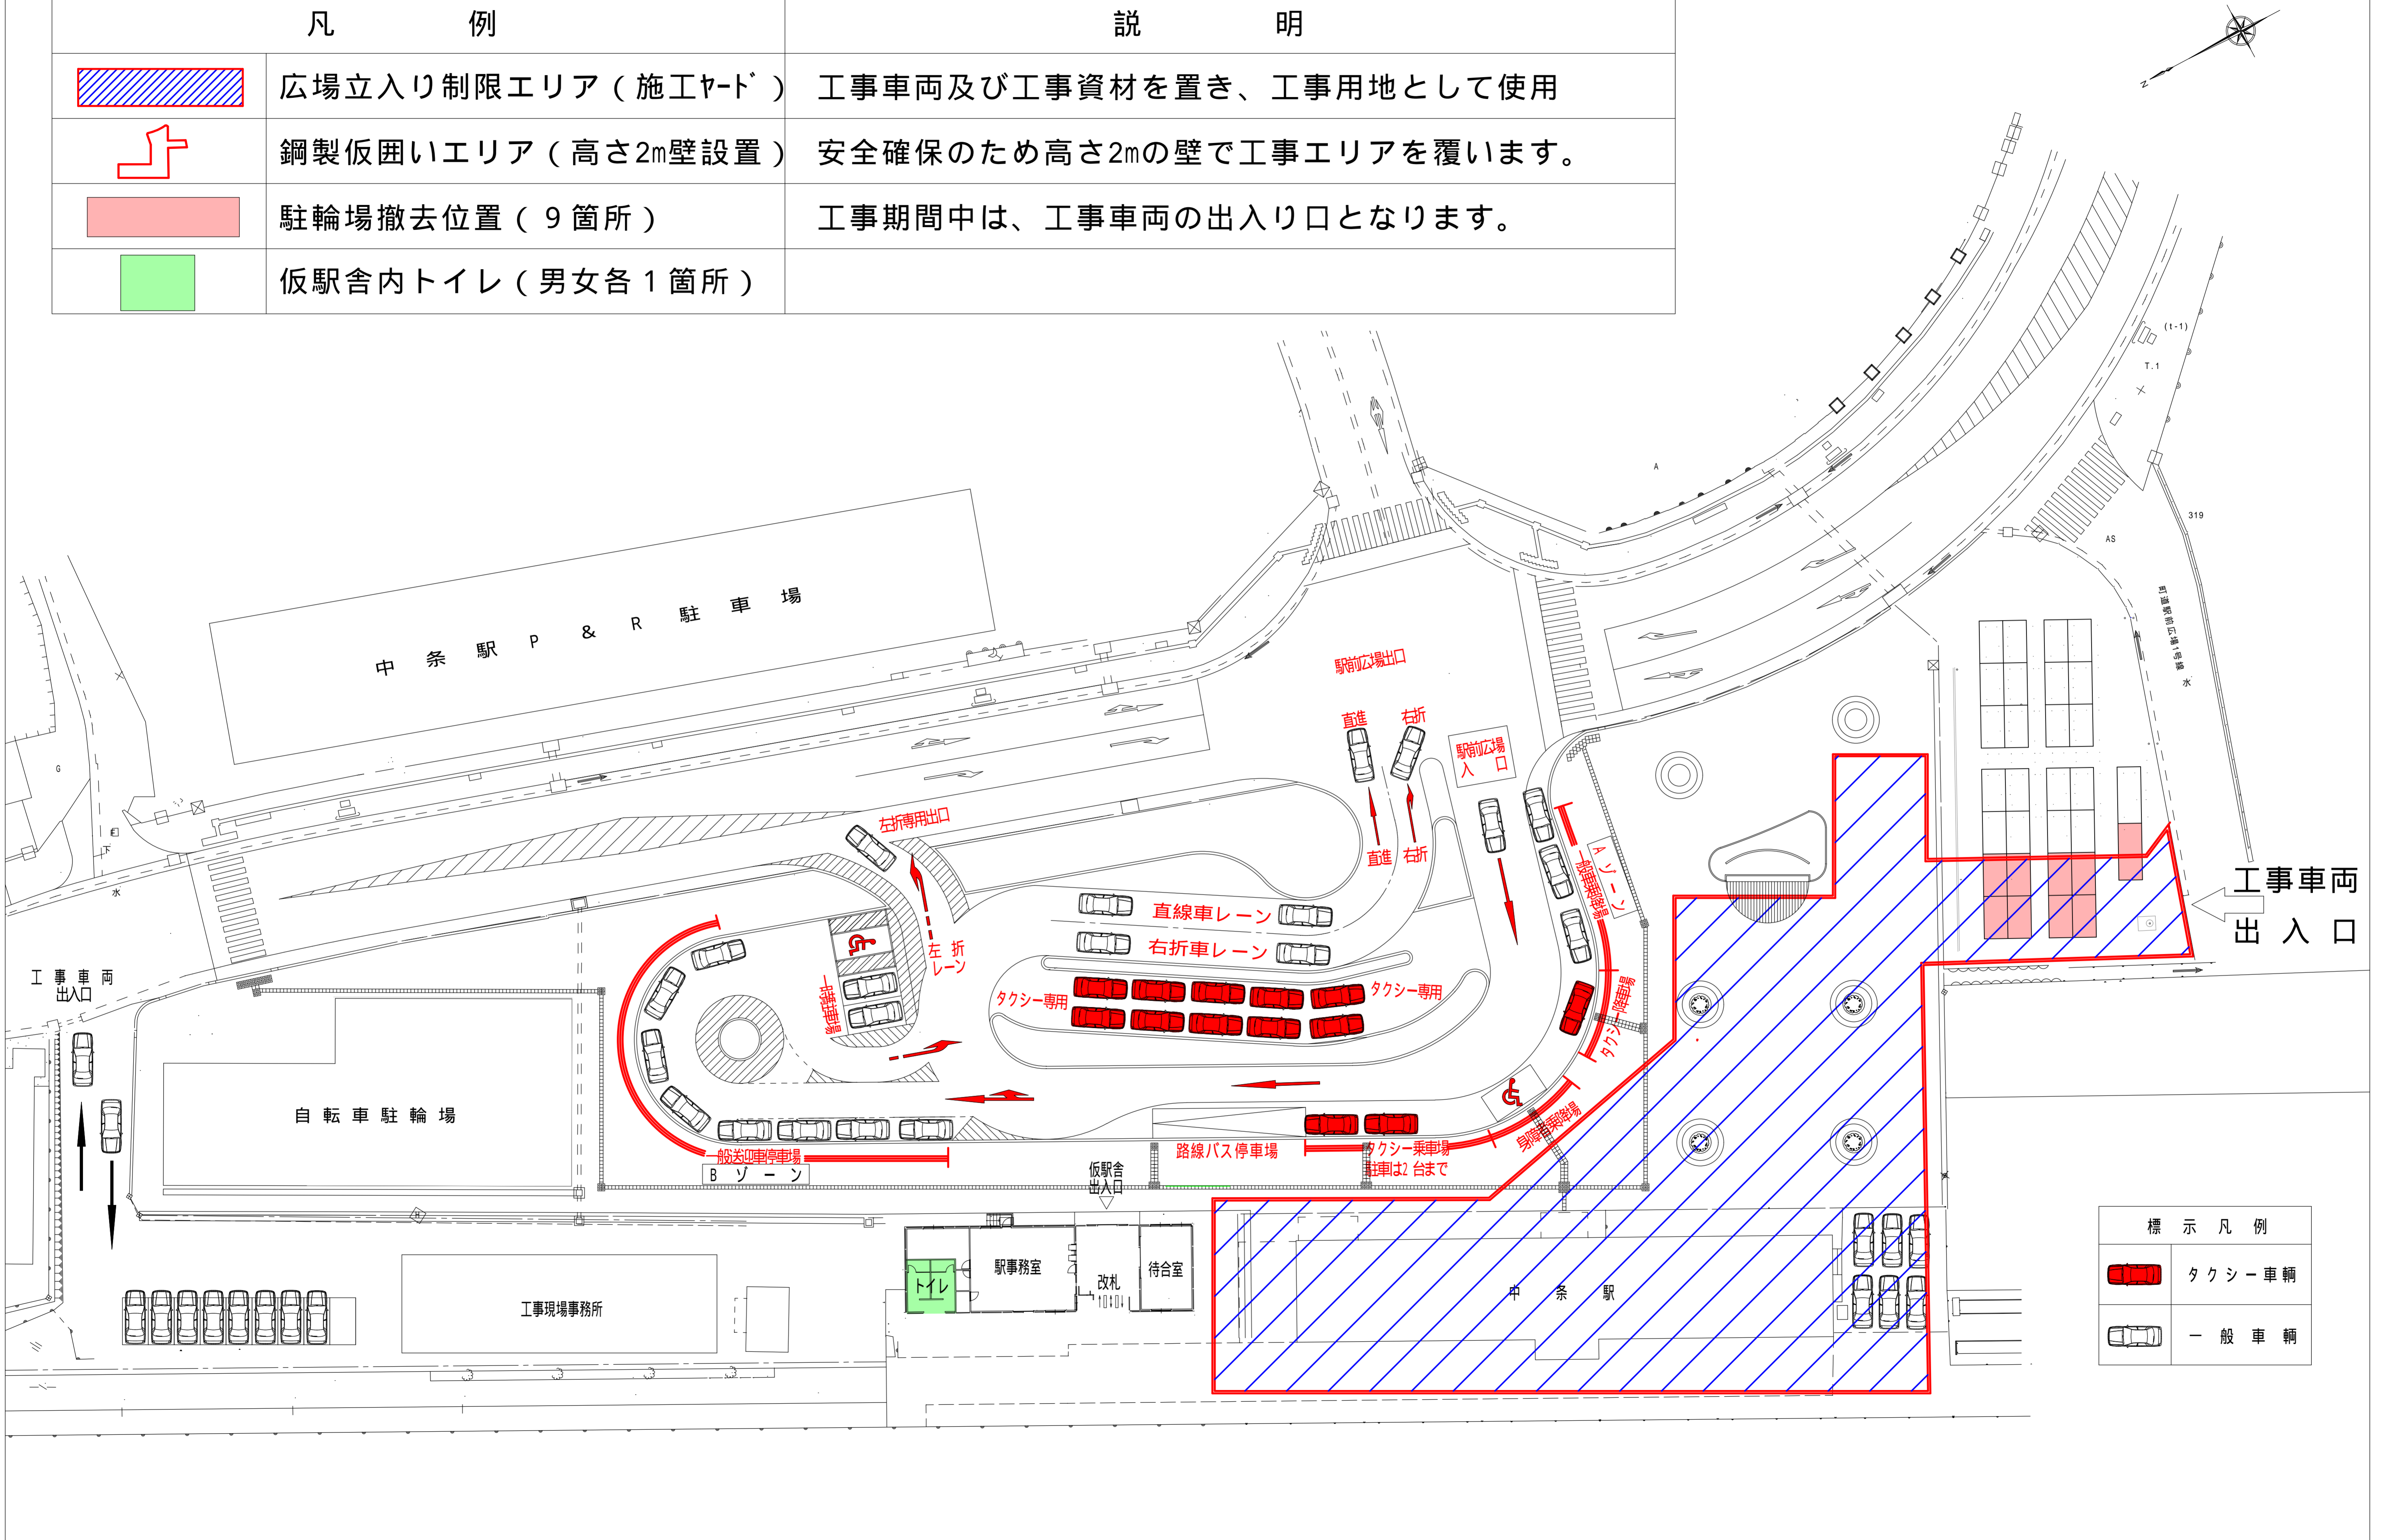
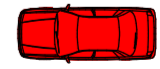
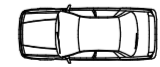


凡 例	説 明
	広場立入り制限エリア（施工ヤード） 工事車両及び工事資材を置き、工事用地として使用
	鋼製仮囲いエリア（高さ2m壁設置） 安全確保のため高さ2mの壁で工事エリアを覆います。
	駐輪場撤去位置（9箇所） 工事期間中は、工事車両の出入り口となります。
	仮駅舎内トイレ（男女各1箇所）



標 示 凡 例	
	タクシー車輛
	一般車輛