

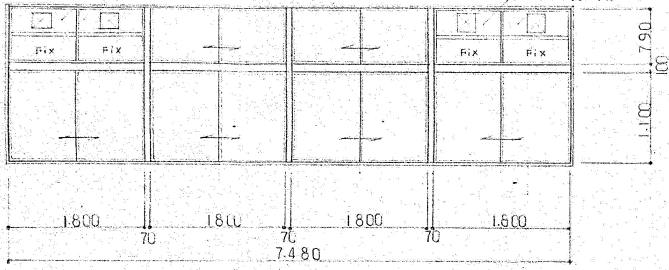
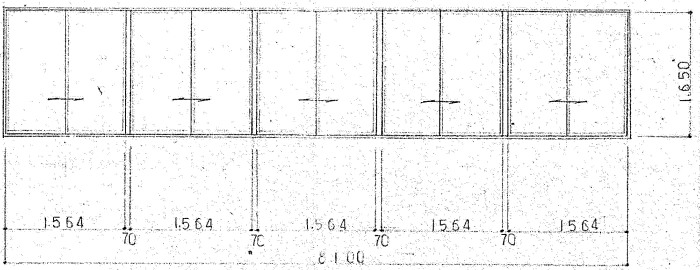
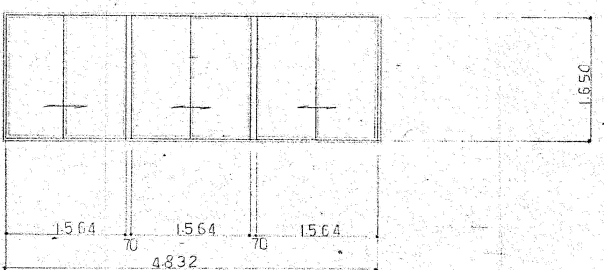
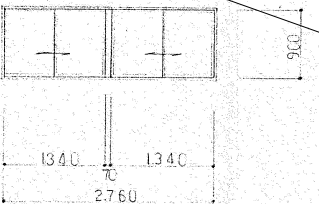
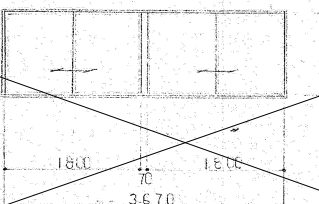
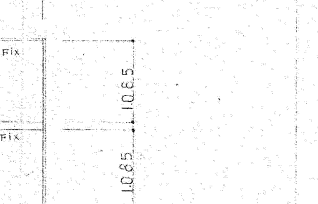
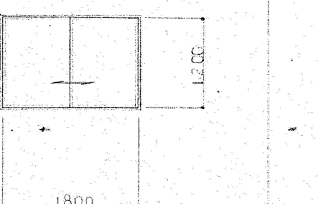
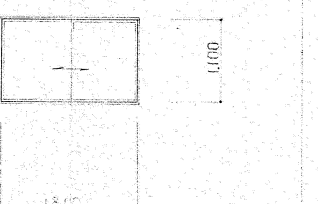
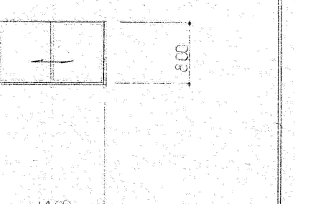
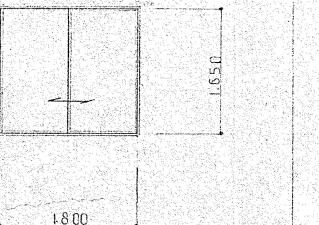
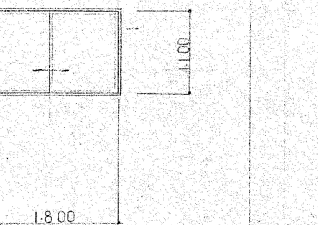
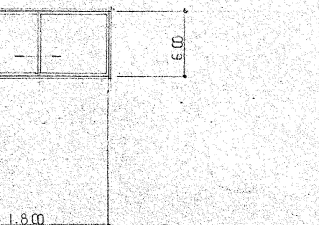
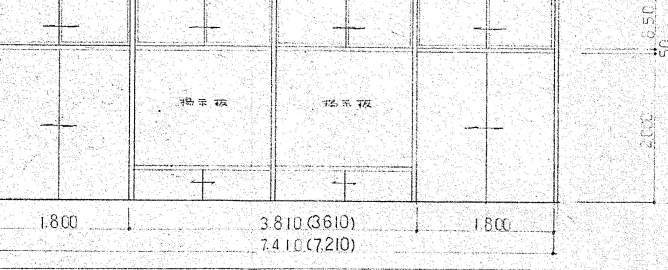
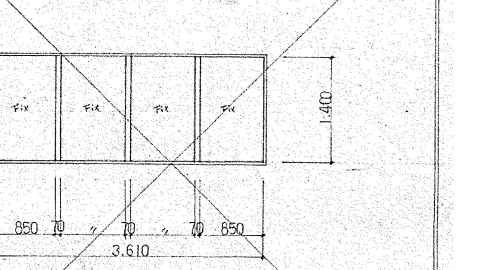
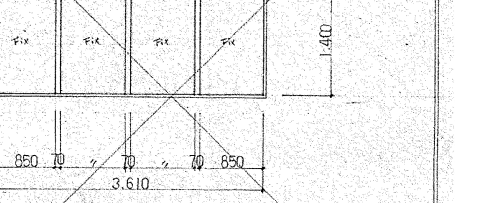


取付場所	普通教室 家庭科室 図工室 準備室 15ヶ所				廊下 12ヶ所		廊下 3ヶ所	
図								
型式	引違、アルミサッシ 70% α				引違、アルミサッシ 70% α		引違、アルミサッシ 70% α	
金物	クレセント、水切、断熱板				クレセント、水切、断熱板		クレセント、水切、断熱板	
仕上	アルミイト処理				アルミイト処理		アルミイト処理	
ガラス	トーメイガラス 両面 15mm				トーメイガラス 両面 15mm		トーメイガラス 両面 15mm	
備考								
取付場所	渡り廊下 4ヶ所	昇降口 廊下 1ヶ所	昇降口 2ヶ所	器収室 3ヶ所	配膳室 倉庫 3ヶ所	男子女子 便所 6ヶ所		
図								
型式	引違、アルミサッシ 70% α	引違、アルミサッシ 70% α	引違、アルミサッシ 70% α	引違、アルミサッシ 70% α	引違、アルミサッシ 70% α	引違、アルミサッシ 70% α	引違、アルミサッシ 70% α	
金物	クレセント、水切、断熱板	クレセント、水切、断熱板	全左	全左	全左	全左	クレセント、水切、断熱板	
仕上	アルミイト処理	アルミイト処理	全左	全左	全左	全左	アルミイト処理	
ガラス	ラフワイヤー 両面 6mm	トーメイガラス 両面 15mm	ラフワイヤー 両面 6mm	全左	ラフワイヤー 両面 6mm	ラフワイヤー 両面 6mm	ラフワイヤー 両面 6mm	
備考								
取付場所	水飲場 廊下 5ヶ所	体育館 廊下 2ヶ所	ポンプ室 1ヶ所	普通教室 7ヶ所	() 内 5ヶ所	既存 体育館 2ヶ所		
図								
型式	引違、アルミサッシ 70% α	引違、アルミサッシ 70% α	引違、アルミサッシ 70% α	アルミ学校用バージョン		既設、アルミサッシ 70% α		
金物	クレセント、水切、断熱板	全左	全左	メーカー指定品		水切		
仕上	アルミイト処理	全左	全左	戸：ラウンベロのP、断熱板：両面 15mm ベロヤ下地 70mm		アルミイト処理		
ガラス	トーメイガラス 両面	ラフワイヤー 両面 6mm	ラフワイヤー 両面 6mm	ランマ：トーメイ 両面 4mm		ラフワイヤー 両面 6mm		
備考								


取付場所	SS 階段室 3ヶ所	SD 1 ポンプ室 1ヶ所	SD 2 階段室 1ヶ所	SD 3 階段室 3ヶ所	SD 4 配膳室 1ヶ所	SD 5 昇降口 廊下 1ヶ所		
※ 図								
型式	垂直駆動シャッター (防煙型)	スチール製片開き防火戸	スチール製両開きドア	スチール製片開き防火戸 (自由式)	スチール製 親子防火戸	スチール製 両開き防火戸 (格子戸付)		
金物	扉板丁番、スラット167H、ガイドレール(ステンレス)、押ボタン2ヶ所(シリリダー錠)ステンレス製	ドア・キック、丁番、シリリダー内掛錠、シリリダー内掛錠	ドア・キック、丁番、シリリダー外掛錠、シリリダー内掛錠	シリリダー錠、シリリダー外掛錠、シリリダー内掛錠	ドア・キック、丁番、シリリダー外掛錠、シリリダー内掛錠	シリリダー錠、シリリダー外掛錠、シリリダー内掛錠		
仕上	スチール OP	片面フラッシュ OP	片面フラッシュ OP	片面フラッシュ OP	片面フラッシュ OP	片面フラッシュ OP		
ガラス								
備考	煙感連動 リース式	片開き防火戸	片開き防火戸	片開き防火戸	片開き防火戸 (自由式)	片開き防火戸 (煙感連動)		
取付場所	SD 6 体育館 廊下 1ヶ所	SD 7 配膳室 1ヶ所	SD 8 渡り廊下 出入口 1ヶ所	SD 9 渡り廊下 1ヶ所	SD 10 バルコニー 2ヶ所	SD 11 昇降口 廊下 1ヶ所		
※ 図								
型式	スチール製両開き防火戸 (格子戸付)	垂直バランスシャッター	垂直バランスシャッター	アルミ製両開きドア 70%	アルミ製両開き戸 70%	アルミ製両開き戸 70%		
金物	シリリダー錠、丁番、リースハンドル	扉板丁番、スラットの2割(ガイドレール(ステンレス))	全 左	ドア・キック、丁番、シリリダー外掛錠、シリリダー内掛錠	シリリダー錠、シリリダー外掛錠、シリリダー内掛錠	シリリダー錠、シリリダー外掛錠、シリリダー内掛錠		
仕上	片面フラッシュ OP	スチール	全 左	アルミホワイト処理	アルミホワイト処理	アルミホワイト処理		
ガラス				ラウライヤー-66% (FIX付)	ラウライヤー-66%	ラウライヤー-66% トーマイト付5%		
備考	片開き防火戸、シューズ付	錠錠 (リース付)	全 左					
取付場所	SD 12 渡り廊下 1ヶ所	WD 1 倉庫 2ヶ所	WD 2 家庭科室 図工室 4ヶ所	WD 3 準備室 2ヶ所	WD 4 納入 2ヶ所	WD 5 男子 女子 便所 36ヶ所	WD 6 便所 納入 6ヶ所	WD 7 男子 女子 便所 出入口 6ヶ所
※ 図								
型式	垂直駆動シャッター (防煙型)	木製親子ドア	木製両開き戸 (ランマ付)	木製片開きドア	木製親子ドア	木製片開きドア	木製片開きドア	木製片開きドア
金物	扉板丁番、スラット167H、ガイドレール(ステンレス)、押ボタン2ヶ所(シリリダー錠)ステンレス製	ドア・キック、丁番、シリリダー外掛錠、シリリダー内掛錠	シリリダー錠、シリリダー外掛錠、シリリダー内掛錠	シリリダー錠、シリリダー外掛錠、シリリダー内掛錠	シリリダー錠、シリリダー外掛錠、シリリダー内掛錠	シリリダー錠、シリリダー外掛錠、シリリダー内掛錠	シリリダー錠、シリリダー外掛錠、シリリダー内掛錠	シリリダー錠、シリリダー外掛錠、シリリダー内掛錠
仕上	スチール OP	ラウライヤー(TYPI) 片面 OP	ラウライヤー(TYPI) 片面 OP	ラウライヤー(TYPI) 片面 OP	ラウライヤー(TYPI) 片面 OP	全 左	全 左	ラウライヤー(TYPI) 片面 OP
ガラス			トーマイト		ラウライヤー-66%			64% 型ガラス
備考	煙感連動 リース式	アルミガラリ	アルミガラリ	アルミガラリ	アルミガラリ			アルミガラリ 納入

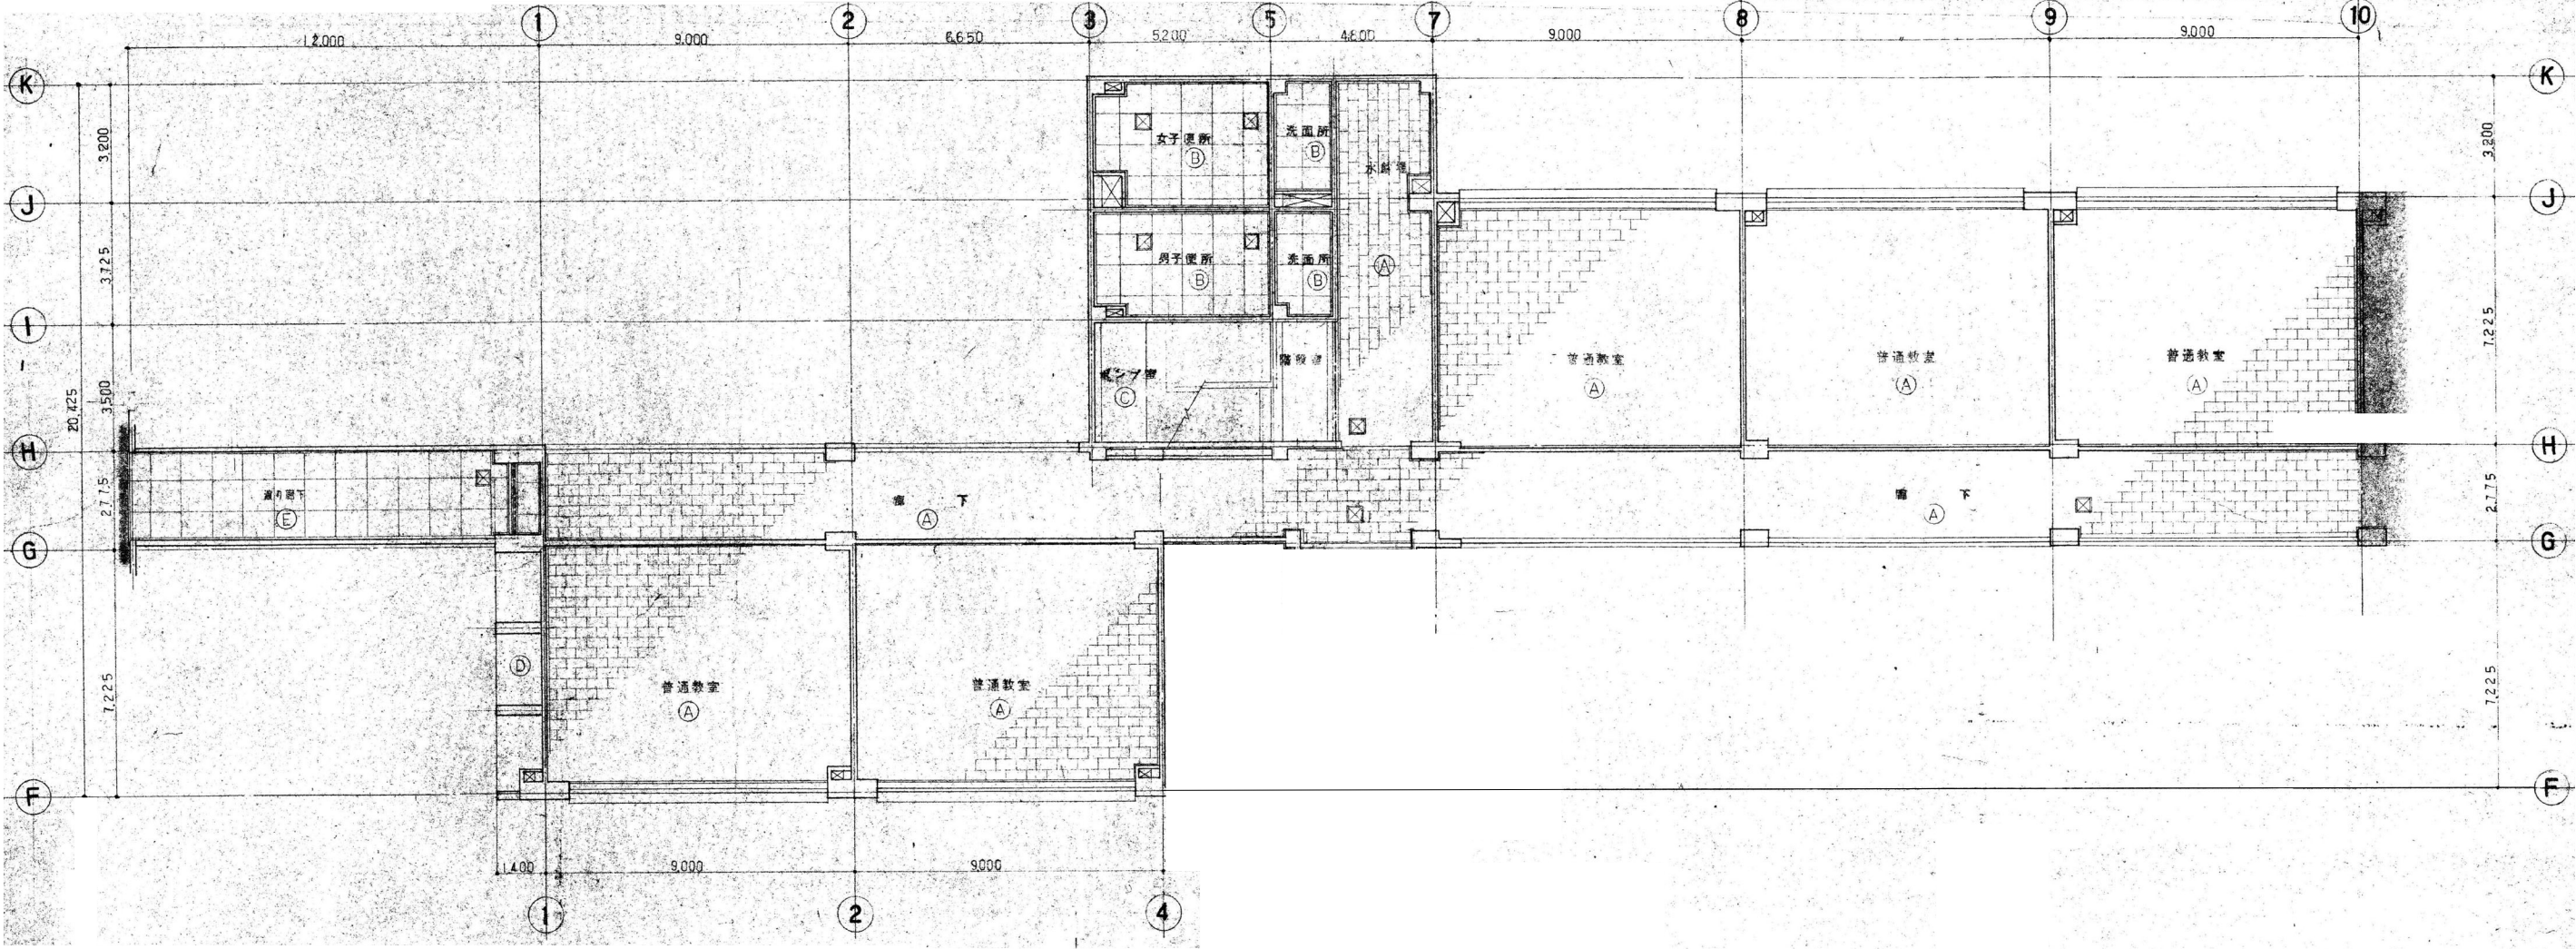

(A)	シフトン ⑨ 9% 張
(B)	プラスターボード ⑨ 9% 目透張 E.P.
(C)	コンクリート打放シノエ リシン吹付
(D)	コンクリート打放シノエ マウズリシン吹付
(E)	フレキシブルボード ⑨ 4% E.P.
(F)	アルミスバントレ
(G)	ラワンベニヤ ⑨ 3% ⑨ P
(H)	化粧天付点検口 450×450
(I)	
(J)	
(K)	

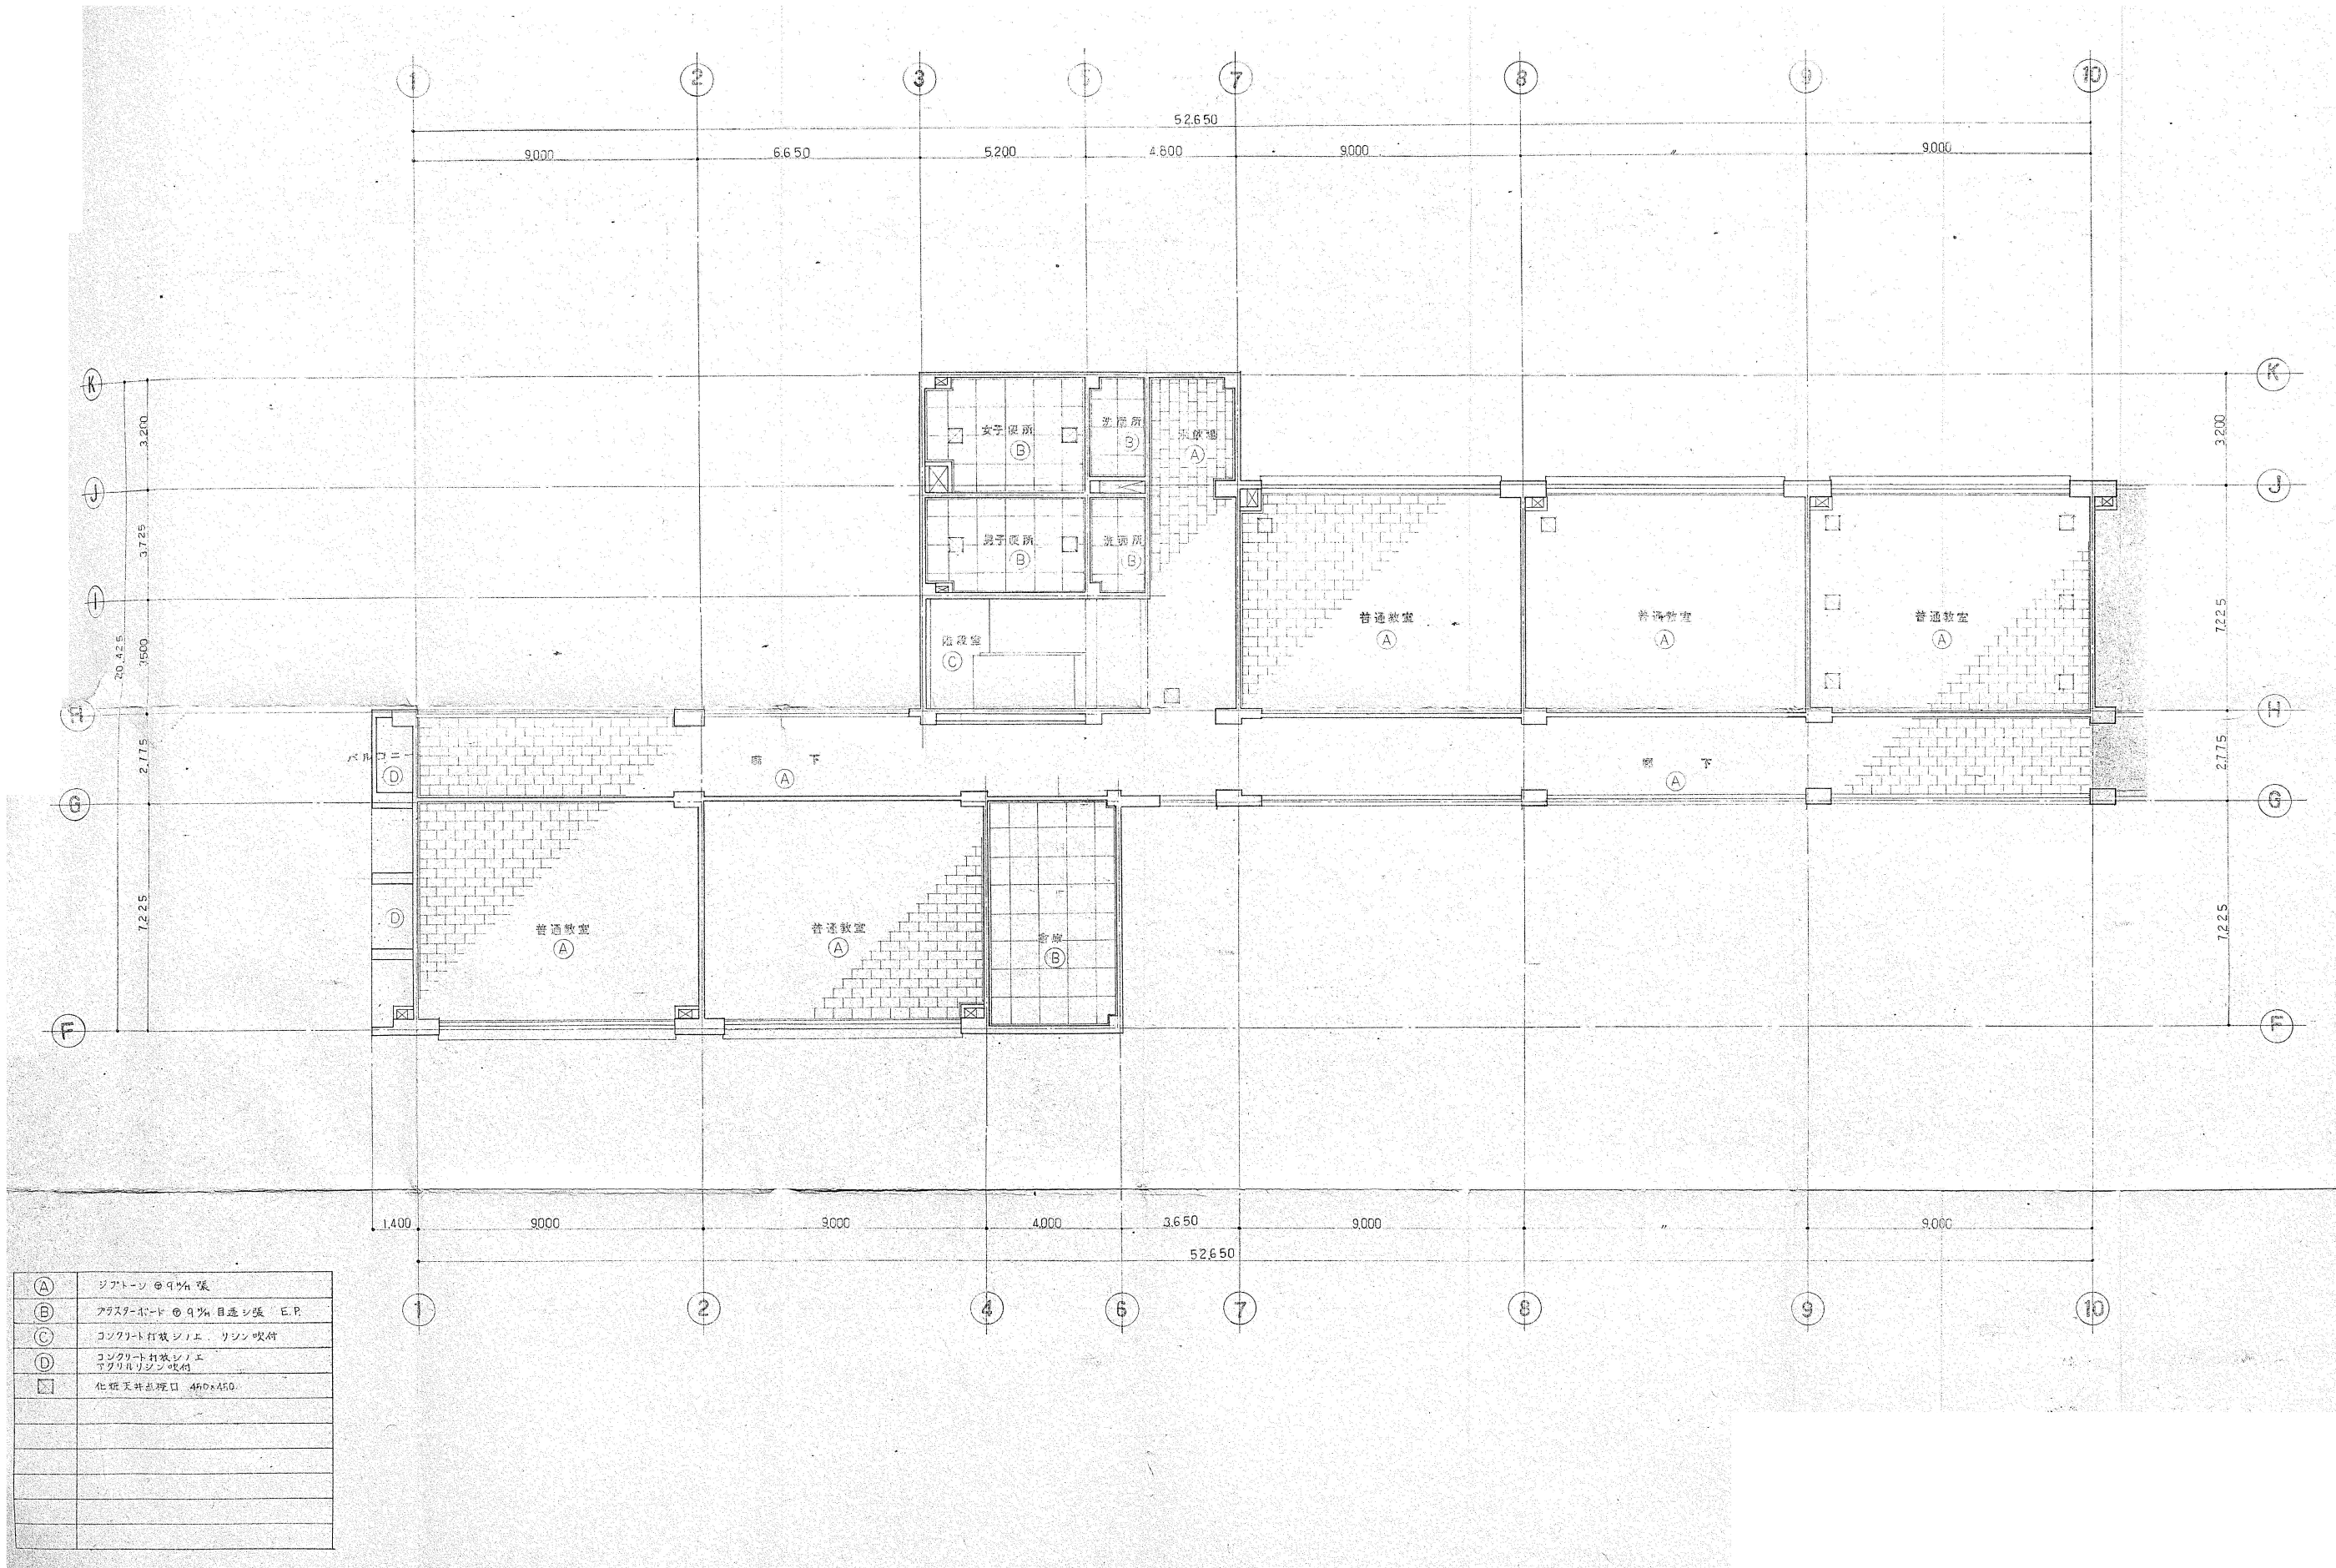

胎内市教育委員会			工事名称 中条小学校校舎建設に伴う外構工事（第Ⅱ期）	令和7年3月
総合企画設計埼玉支店・アトリエR&N 設計共同企業体			図面名称 北 2 階天井伏図	S=1/100 (A1) S=1/200 (A3) K-037
一級建築士事務所 東京都知事登録 第59829号 一級建築士登録 第260001号 管理建築士 田上雅章				

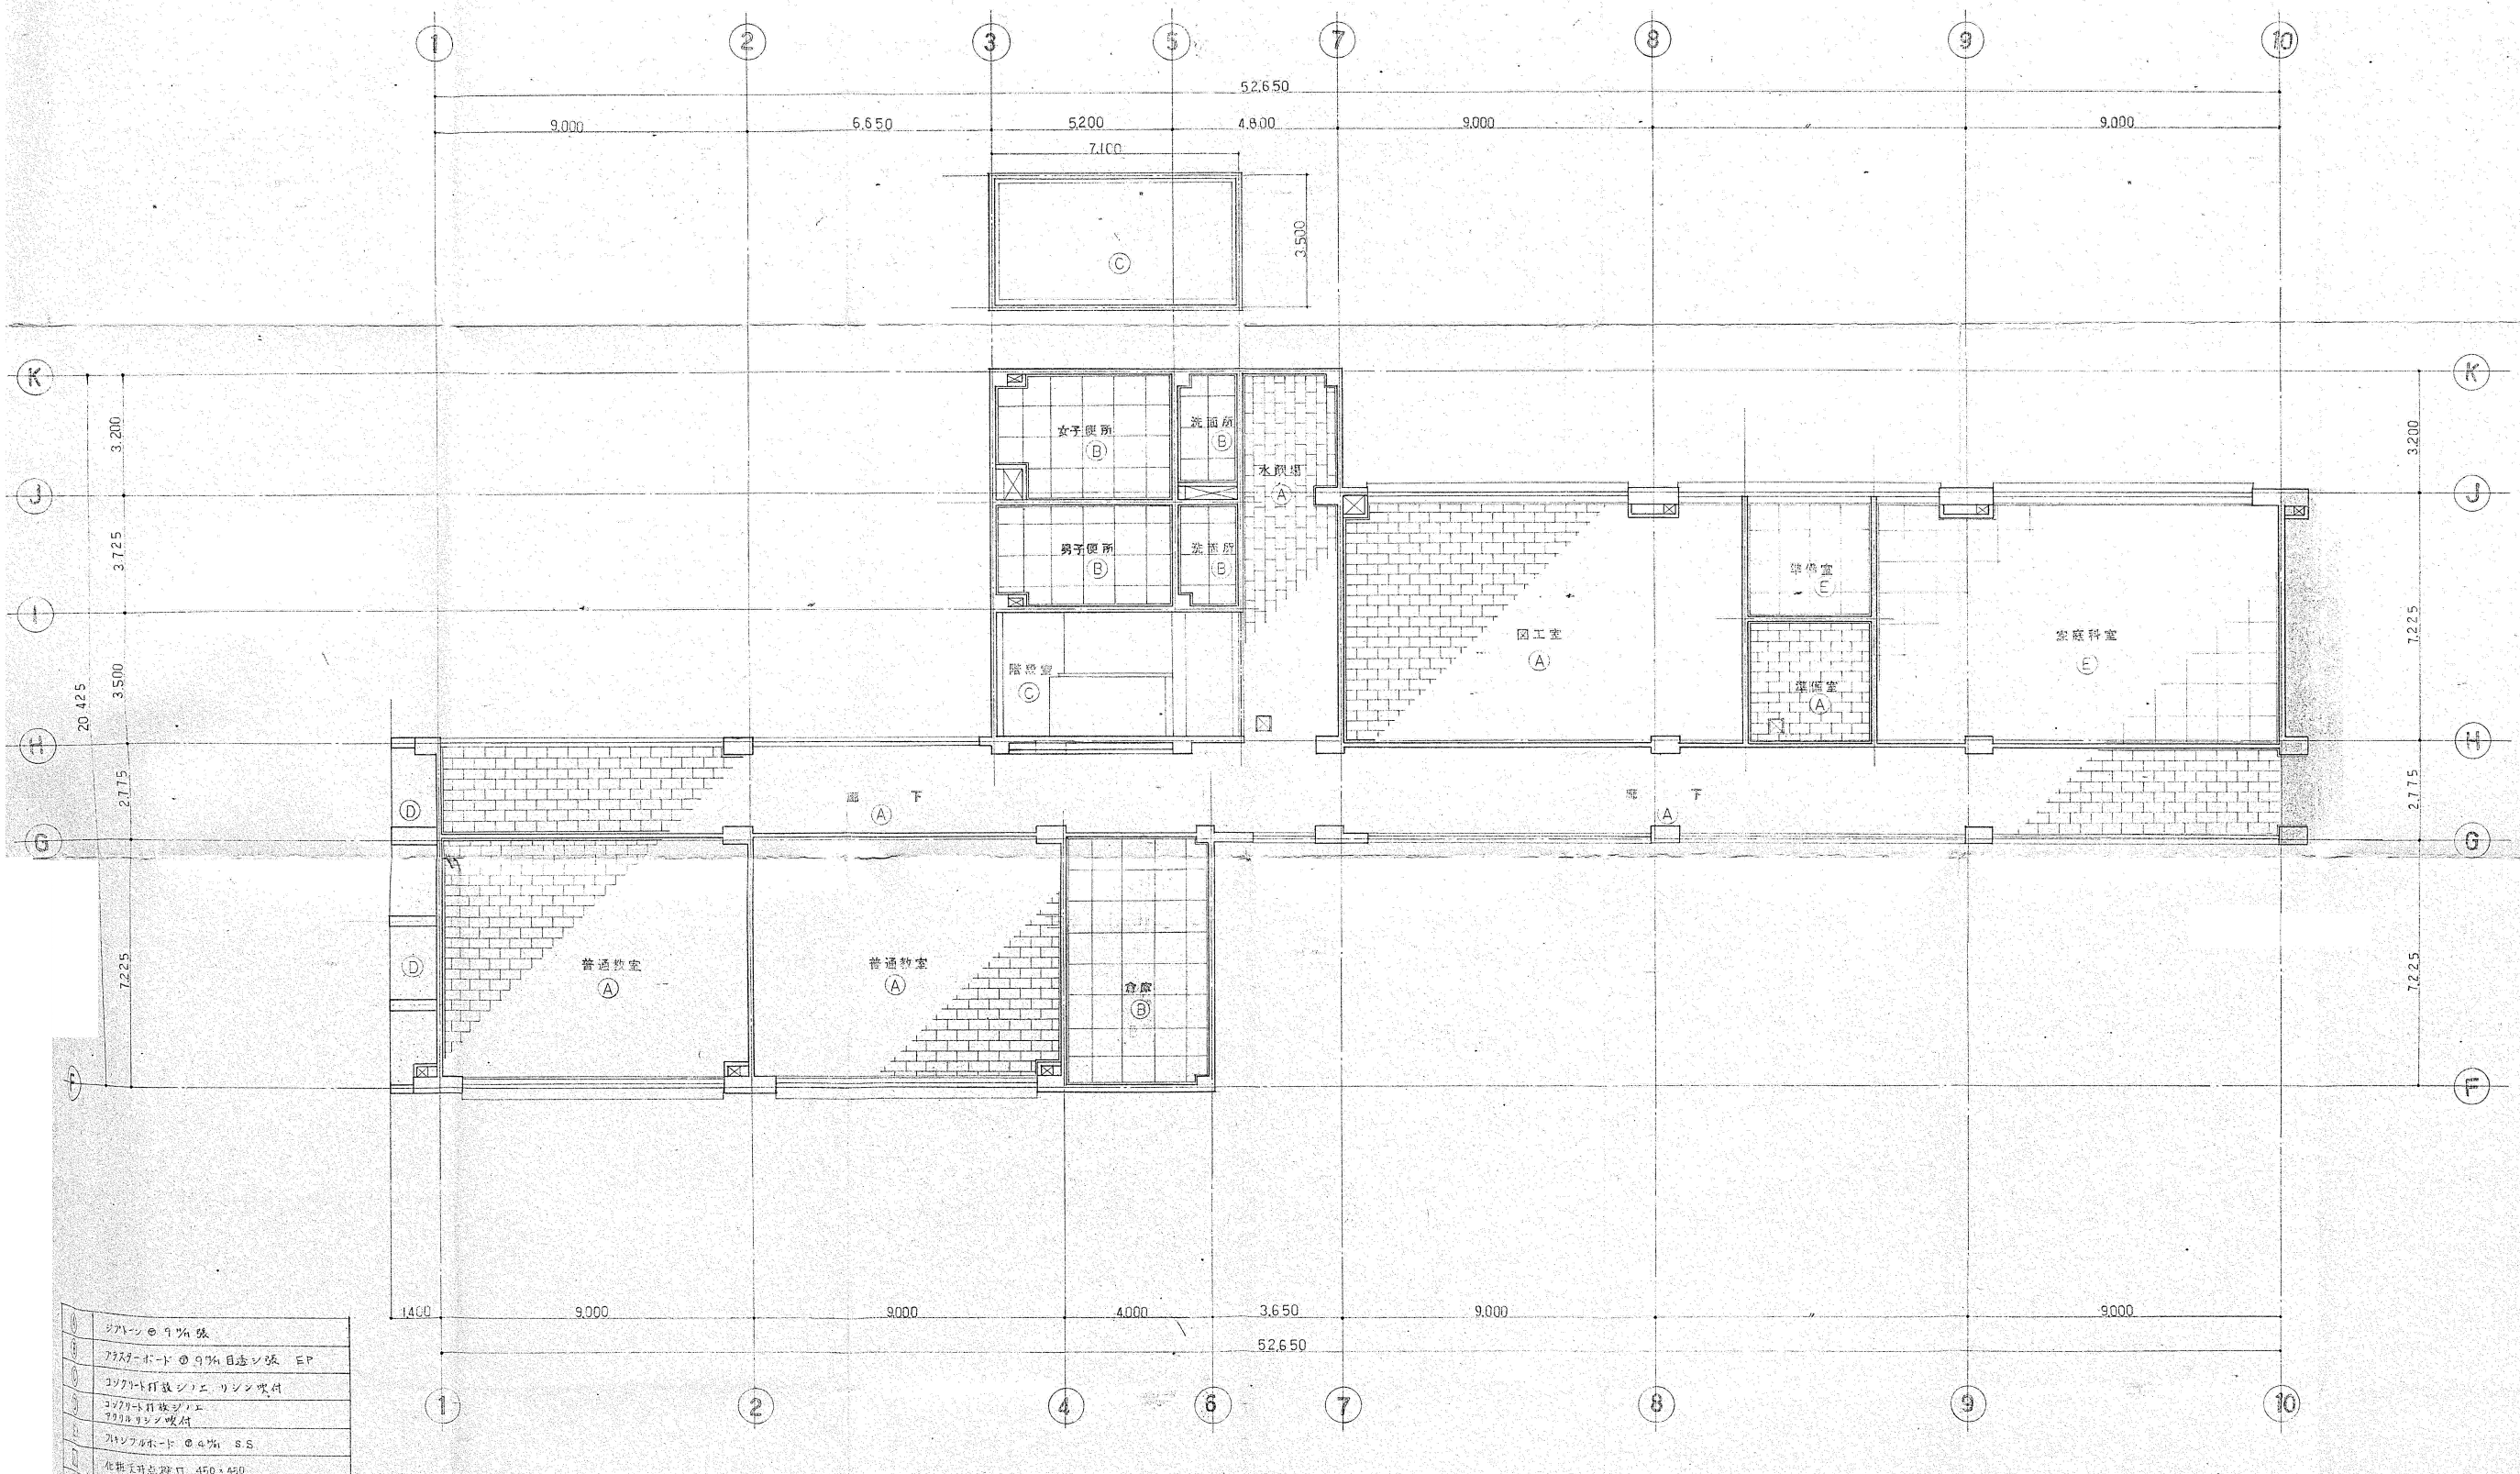

①	ガラス@9%張

		胎内市教育委員会		工事名称 中条小学校校舎建設に伴う外構工事（第Ⅱ期）		令和7年3月	
		綜企画設計埼玉支店・アトリエR＆N 設計共同企業体		図面名称		S=1/100 (A1)	
		一級建築士事務所 東京都知事登録 第59829号 一級建築士登録 第260001号 管理建築士 田上雅章		北 3 階天井伏図		S=1/200 (A3)	
						K-038	