

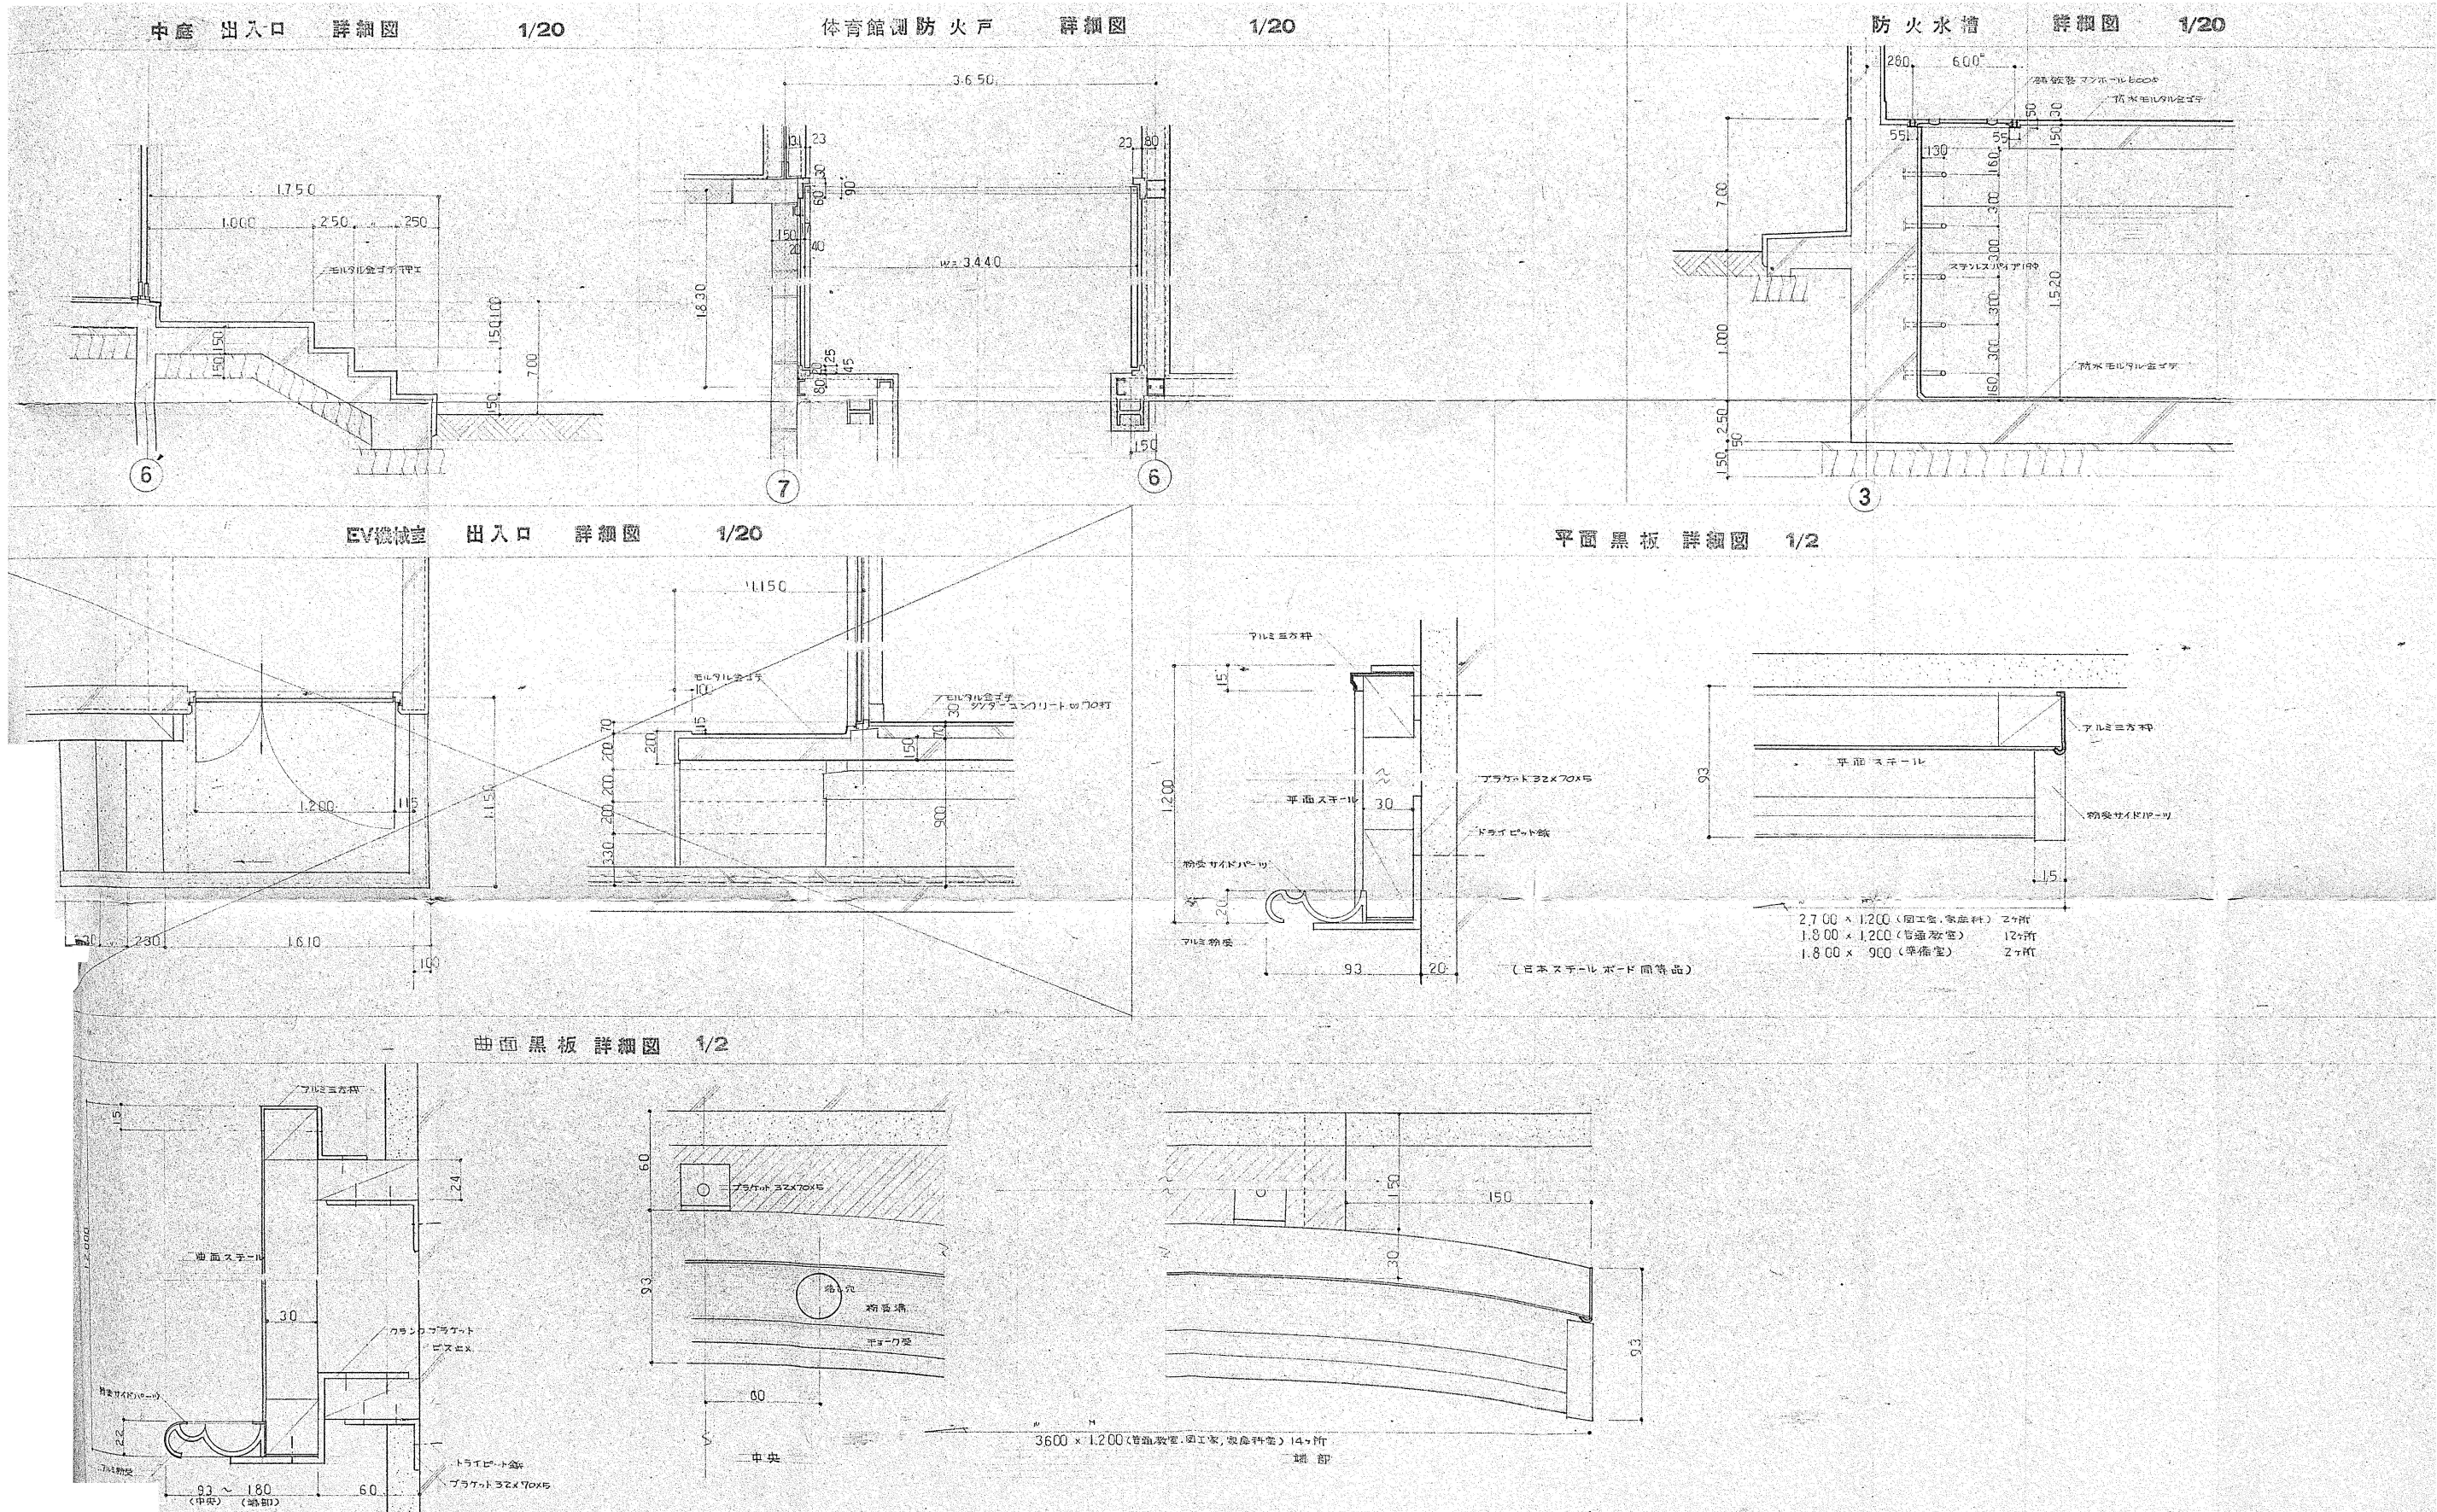
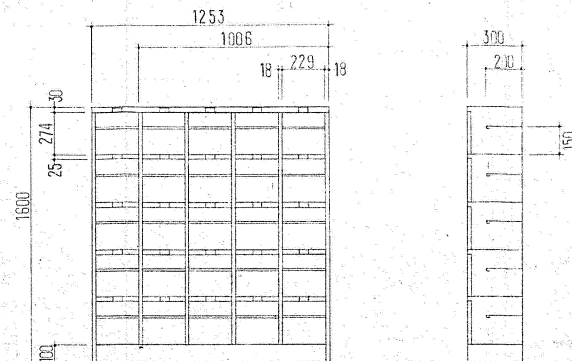


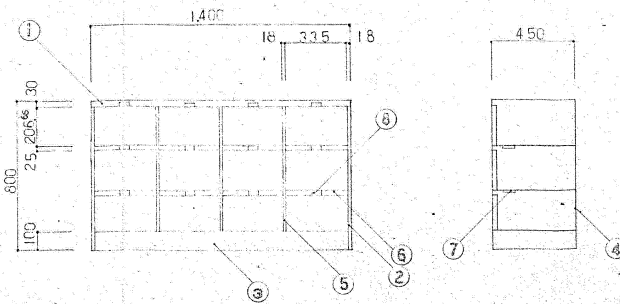

		胎内市教育委員会		工事名称 中条小学校校舎建設に伴う外構工事（第Ⅱ期）	令和7年3月
		総企画設計埼玉支店・アトリエR&N 設計共同企業体		図面名称 北 雑詳細図-2	S=1/20 (A1) S=1/40 (A3)
		一級建築士事務所 東京都知事登録 第59829号 一級建築士登録 第260001号 管理建築士 田上雅章		K-040	

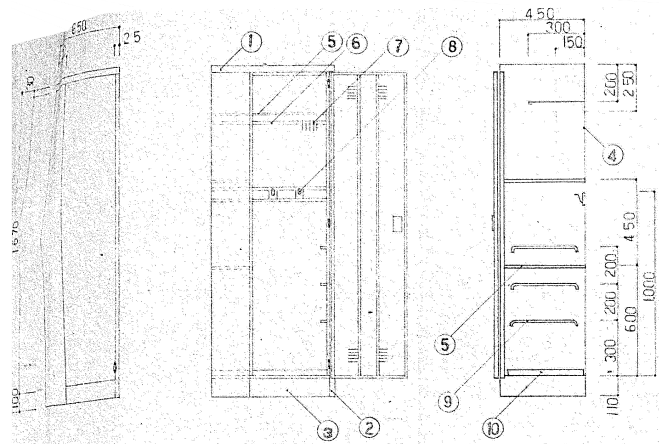

貯蔵用器具入れ {14台+2台} 計16台



天板	1	SECC	0.8%	9	吊掛棒	3	丸鋼	20-70mm
側板	2	"	0.8%	10	金皿	1	SECC	0.8%
底板	1	"	0.8%					
前面板	1	SPCC	0.8%					
扉	3	SECC	0.8%					
ハッチ	1	"	2.5%					
背板	1	丸鋼						
フタ	2	SECC						

生徒用背面ロッカー 48台

天板	1	SECC	1.2%					
側板	2	"	0.8%					
底板	1	"	0.8%					
前面板	1	SPCC	0.7%					
扉	3	SECC	0.8%					
背板	8	"	0.8%					
フタ	8	SPCC	0.6%					
ヒール	12							

昇降口 生徒用下足入れ 20人用-32台
25人用-32台

天板	1	SECC	0.8%	9				
側板	2	"	0.8%	10				
底板	1	"	0.8%	11				
ラック板	1	SPCC	0.7%	12				
扉	4	SECC	0.8%					
背板	20	"	0.8%					
相同板	25	"	0.7%					
ヒール	25							

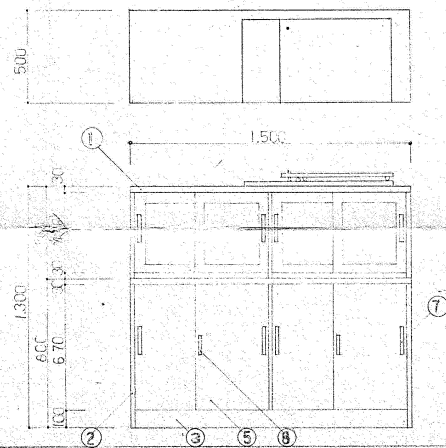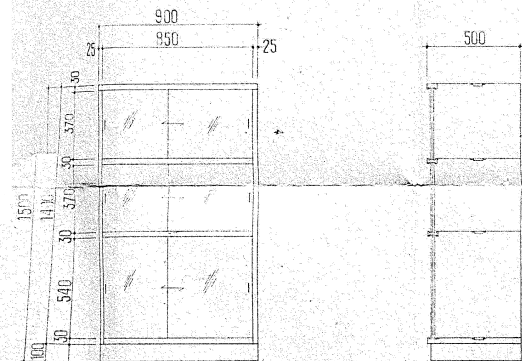

1,800^L×900^W×700^H
ニシオ SW-4B 程度
(別添)

1,800^L×500^W×1,800^H
ニシオ NK-12 程度
1,800^L×500^W×1,800^H
ニシオ MB-1 程度

図工室 図工準備室 11台

天板	1	SPCC	0.8%	9				
側板	2	"	0.8%	10				
底板	1	"	0.8%	11				
ラック板	1	"	0.7%	12				
扉	2	"	0.8%					
背板	4	"	0.8%					
ガラス	6	ガラス	5.0%					
ヒール	12							

教師用戸棚 テレビ収納台付 12台

天板	2	SPCC	0.8%	9	側板	1	SPCC	0.7%
側板	4	"	0.8%	10	自在棚受	4	"	0.7%
底板	2	"	0.8%	11	扉	3	"	0.7%
裏板	2	"	0.7%	12	テレビ収納板	1	ガラス板	21%
スチール	2	"	0.8%					
ガラス	2	ガラス	3.0%					
ガラス	4	ガラス	5.0%					
ヒール	2	ヒール						

図工室 工作台 9台


図工室 工具戸棚 1台 資料戸棚 1台

2,000^L×900^W×600^H
ニシオ KT-12 程度
(別添)

1,800^L×900^W×700^H
ニシオ KS-9 程度
(別添)

1,800^L×500^W×1,800^H
ニシオ KB-7 程度
1,800^L×500^W×1,800^H
ニシオ MB-1 程度


図工室 教師用調理台 1台







家庭科室 食器戸棚 1台 資料戸棚 1台

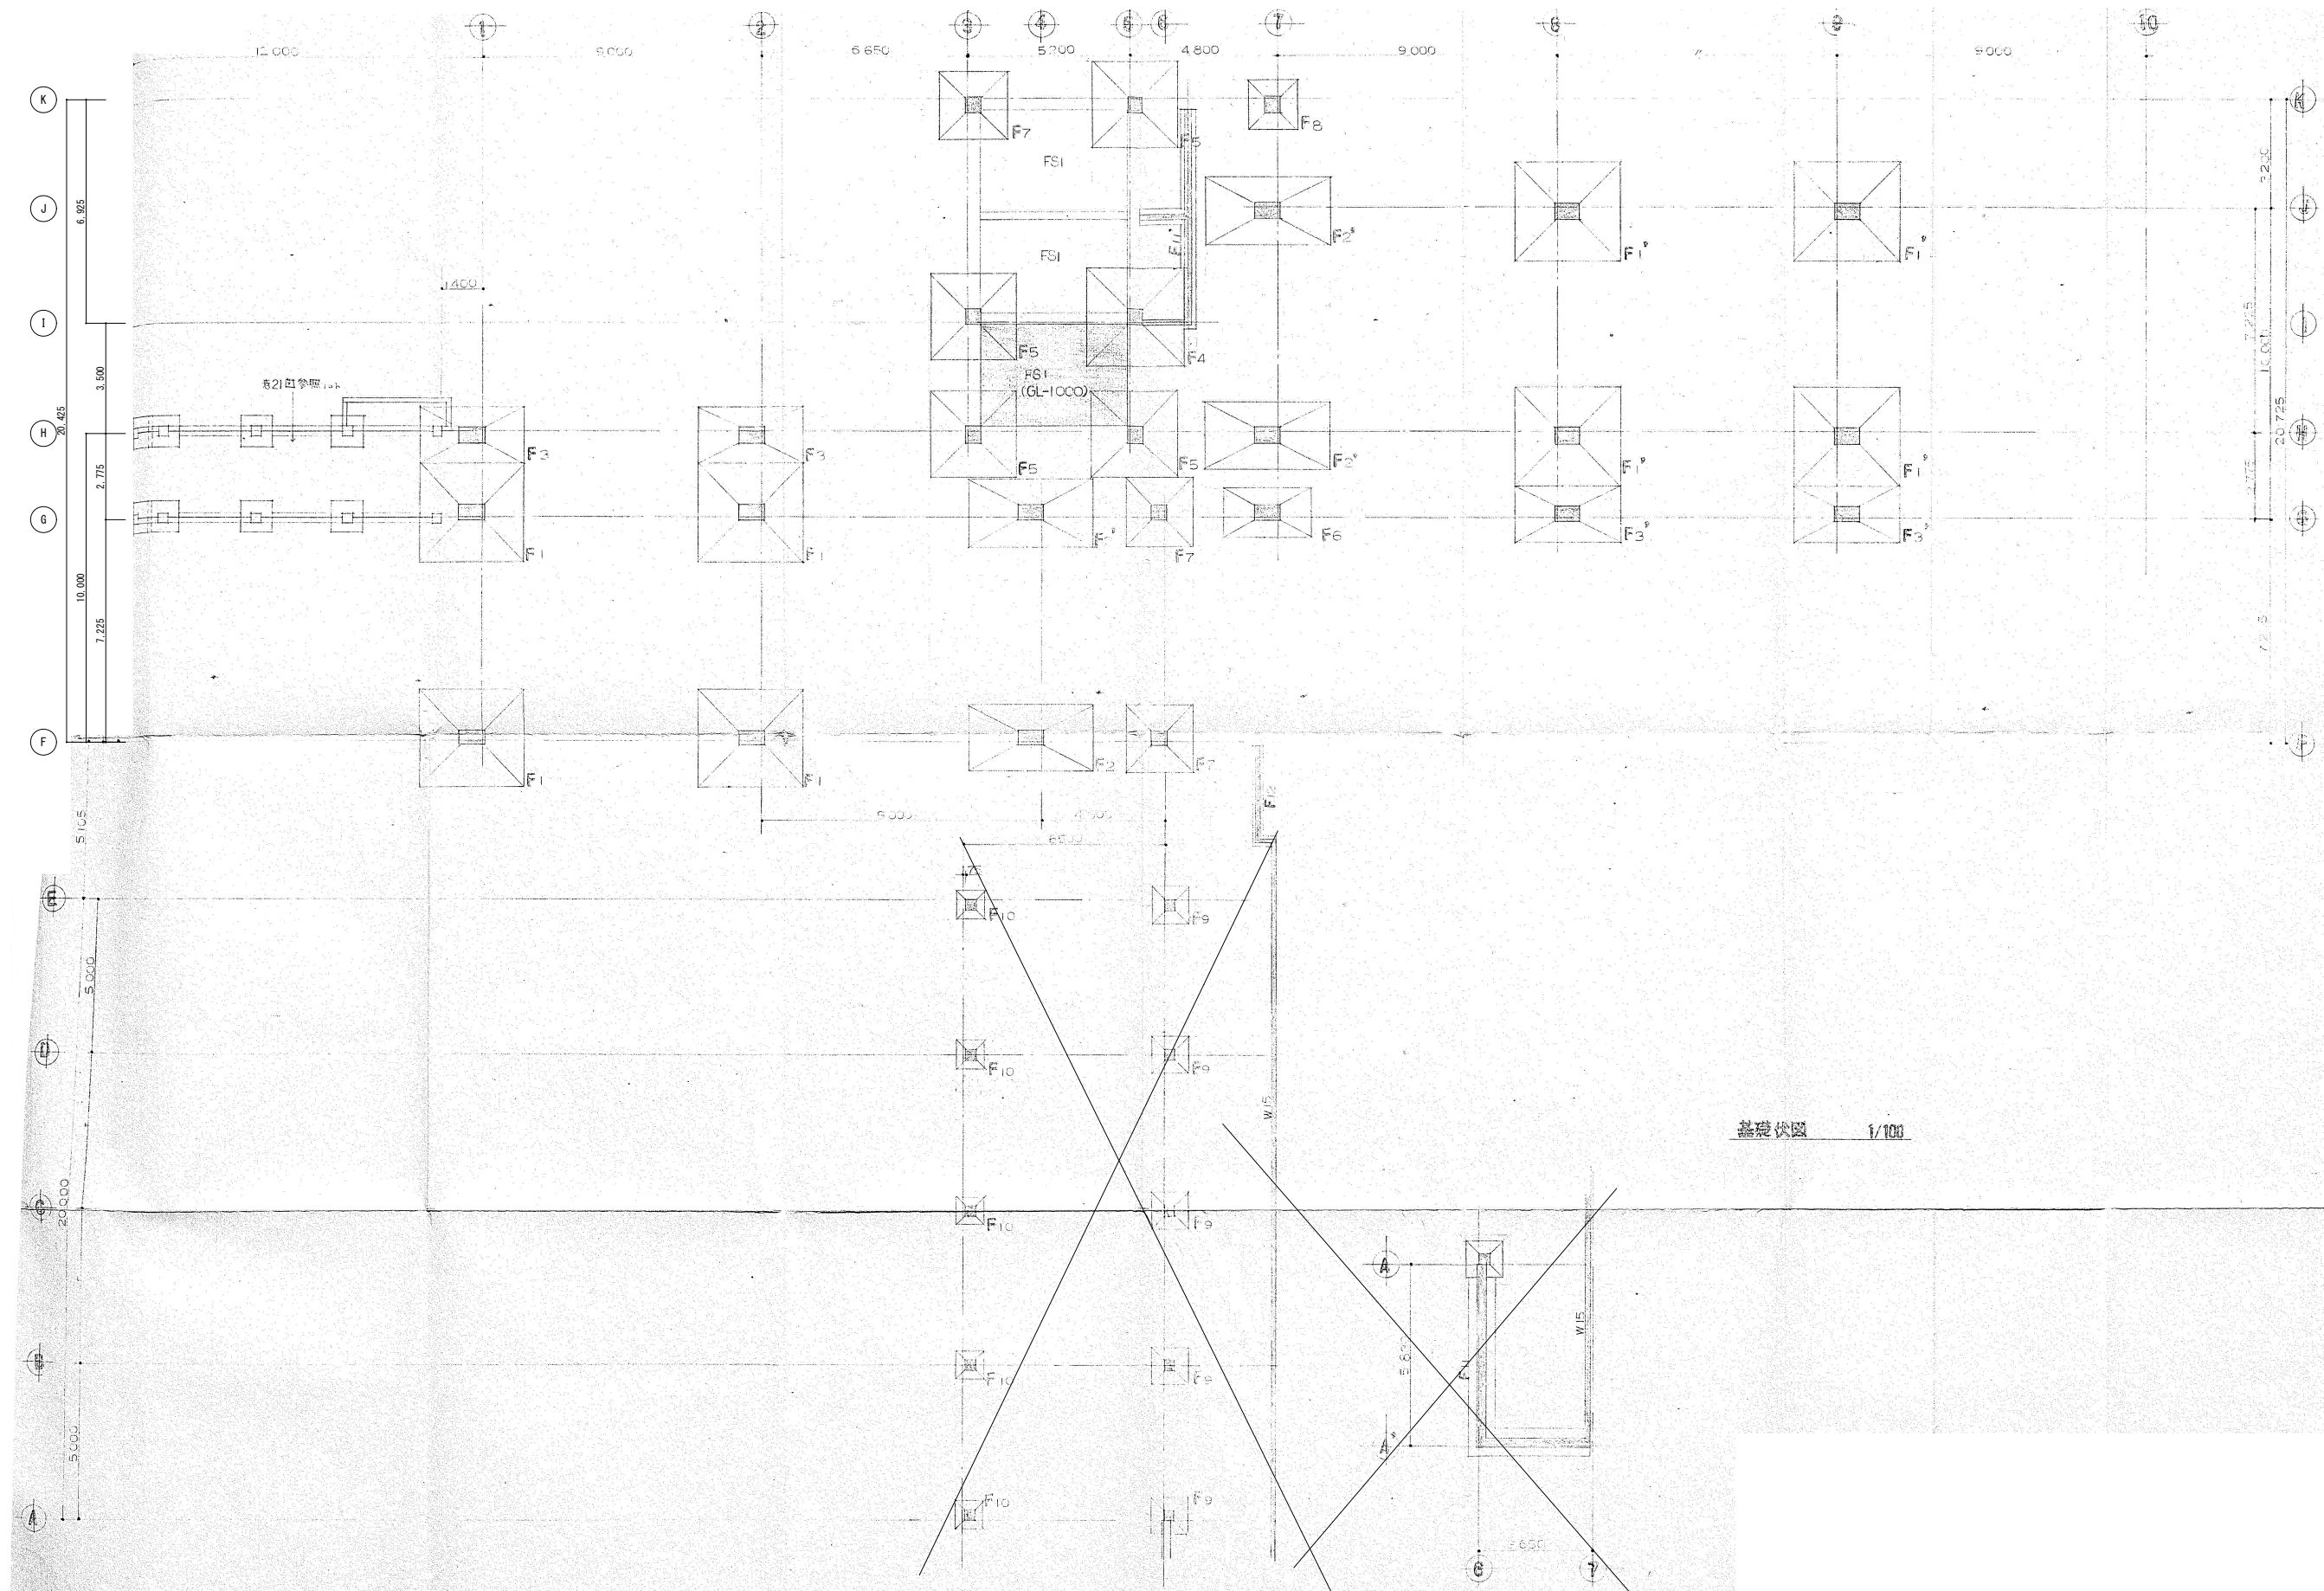

基礎伏図 1/100


			胎内市教育委員会		工事名称		令和7年3月
					中条小学校校舎建設に伴う外構工事（第Ⅱ期）		
			綜企画設計埼玉支店・アトリエR＆N 設計共同企業体 一級建築士事務所 東京都知事登録 第59829号 一級建築士登録 第260001号 管理建築士 田上雅章		図面名称		K-042
					北 構造図-1		
					S=1/100 (A1) S=1/200 (A3)		

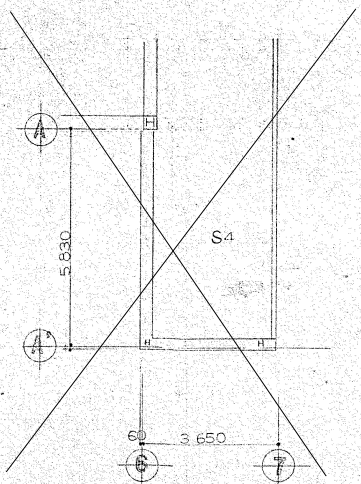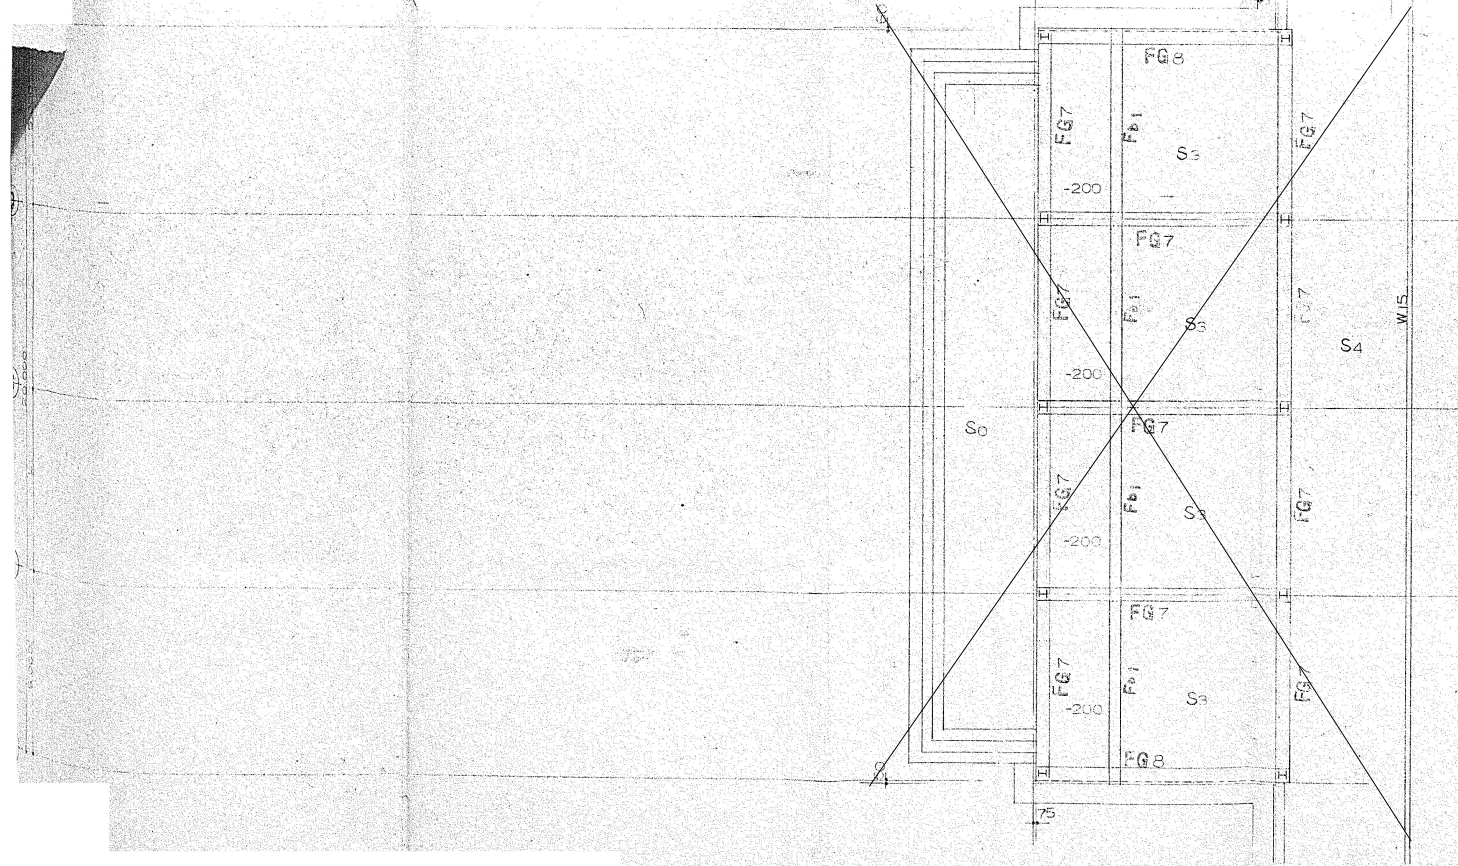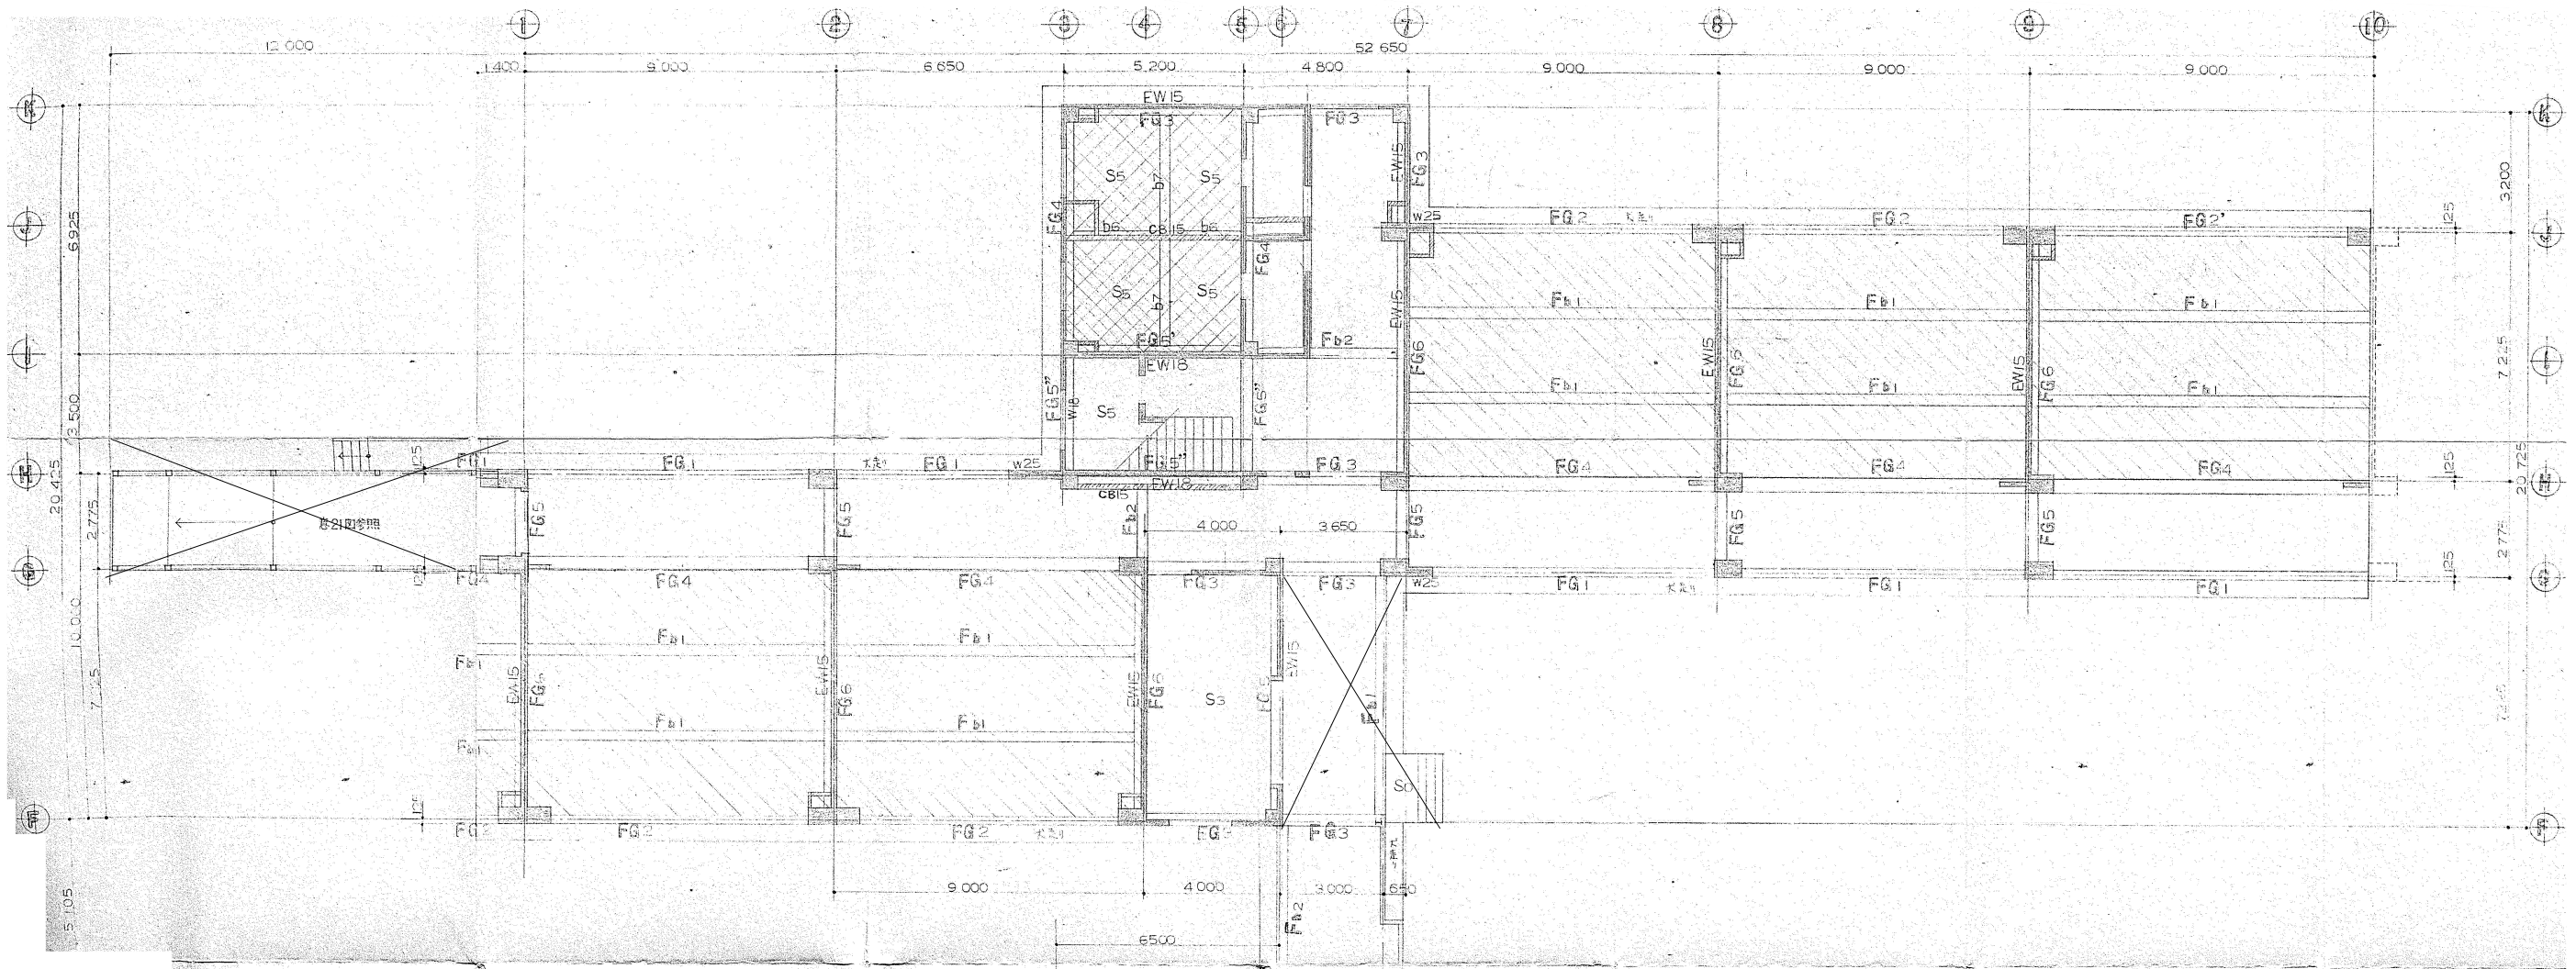


1 階床平面図 1/100

- 注記 (各階共通)
1. はコンクリート壁をなし、特記なき壁厚はW15とする。
 2. はコンクリートロック壁をなし、特記なき壁厚はCB10とする。
 3. 特記なきスラブ配筋はS2とする。
 4. 部外スラブ高はFL+30とする。
 5. はコンクリート床をなし、特記なき床厚は100とする。
 6. はコンクリート床をなし、特記なき床厚は230とする。


胎内市教育委員会		工事名称 中条小学校校舎建設に伴う外構工事（第Ⅱ期）		令和7年3月
総企画設計埼玉支店・アトリエR&N 設計共同企業体		図面名称 北 構造図-2		S=1/100 (A1) S=1/200 (A3)
一級建築士事務所 東京都知事登録 第59829号 一級建築士登録 第260001号 管理建築士 田上雅章				K-043

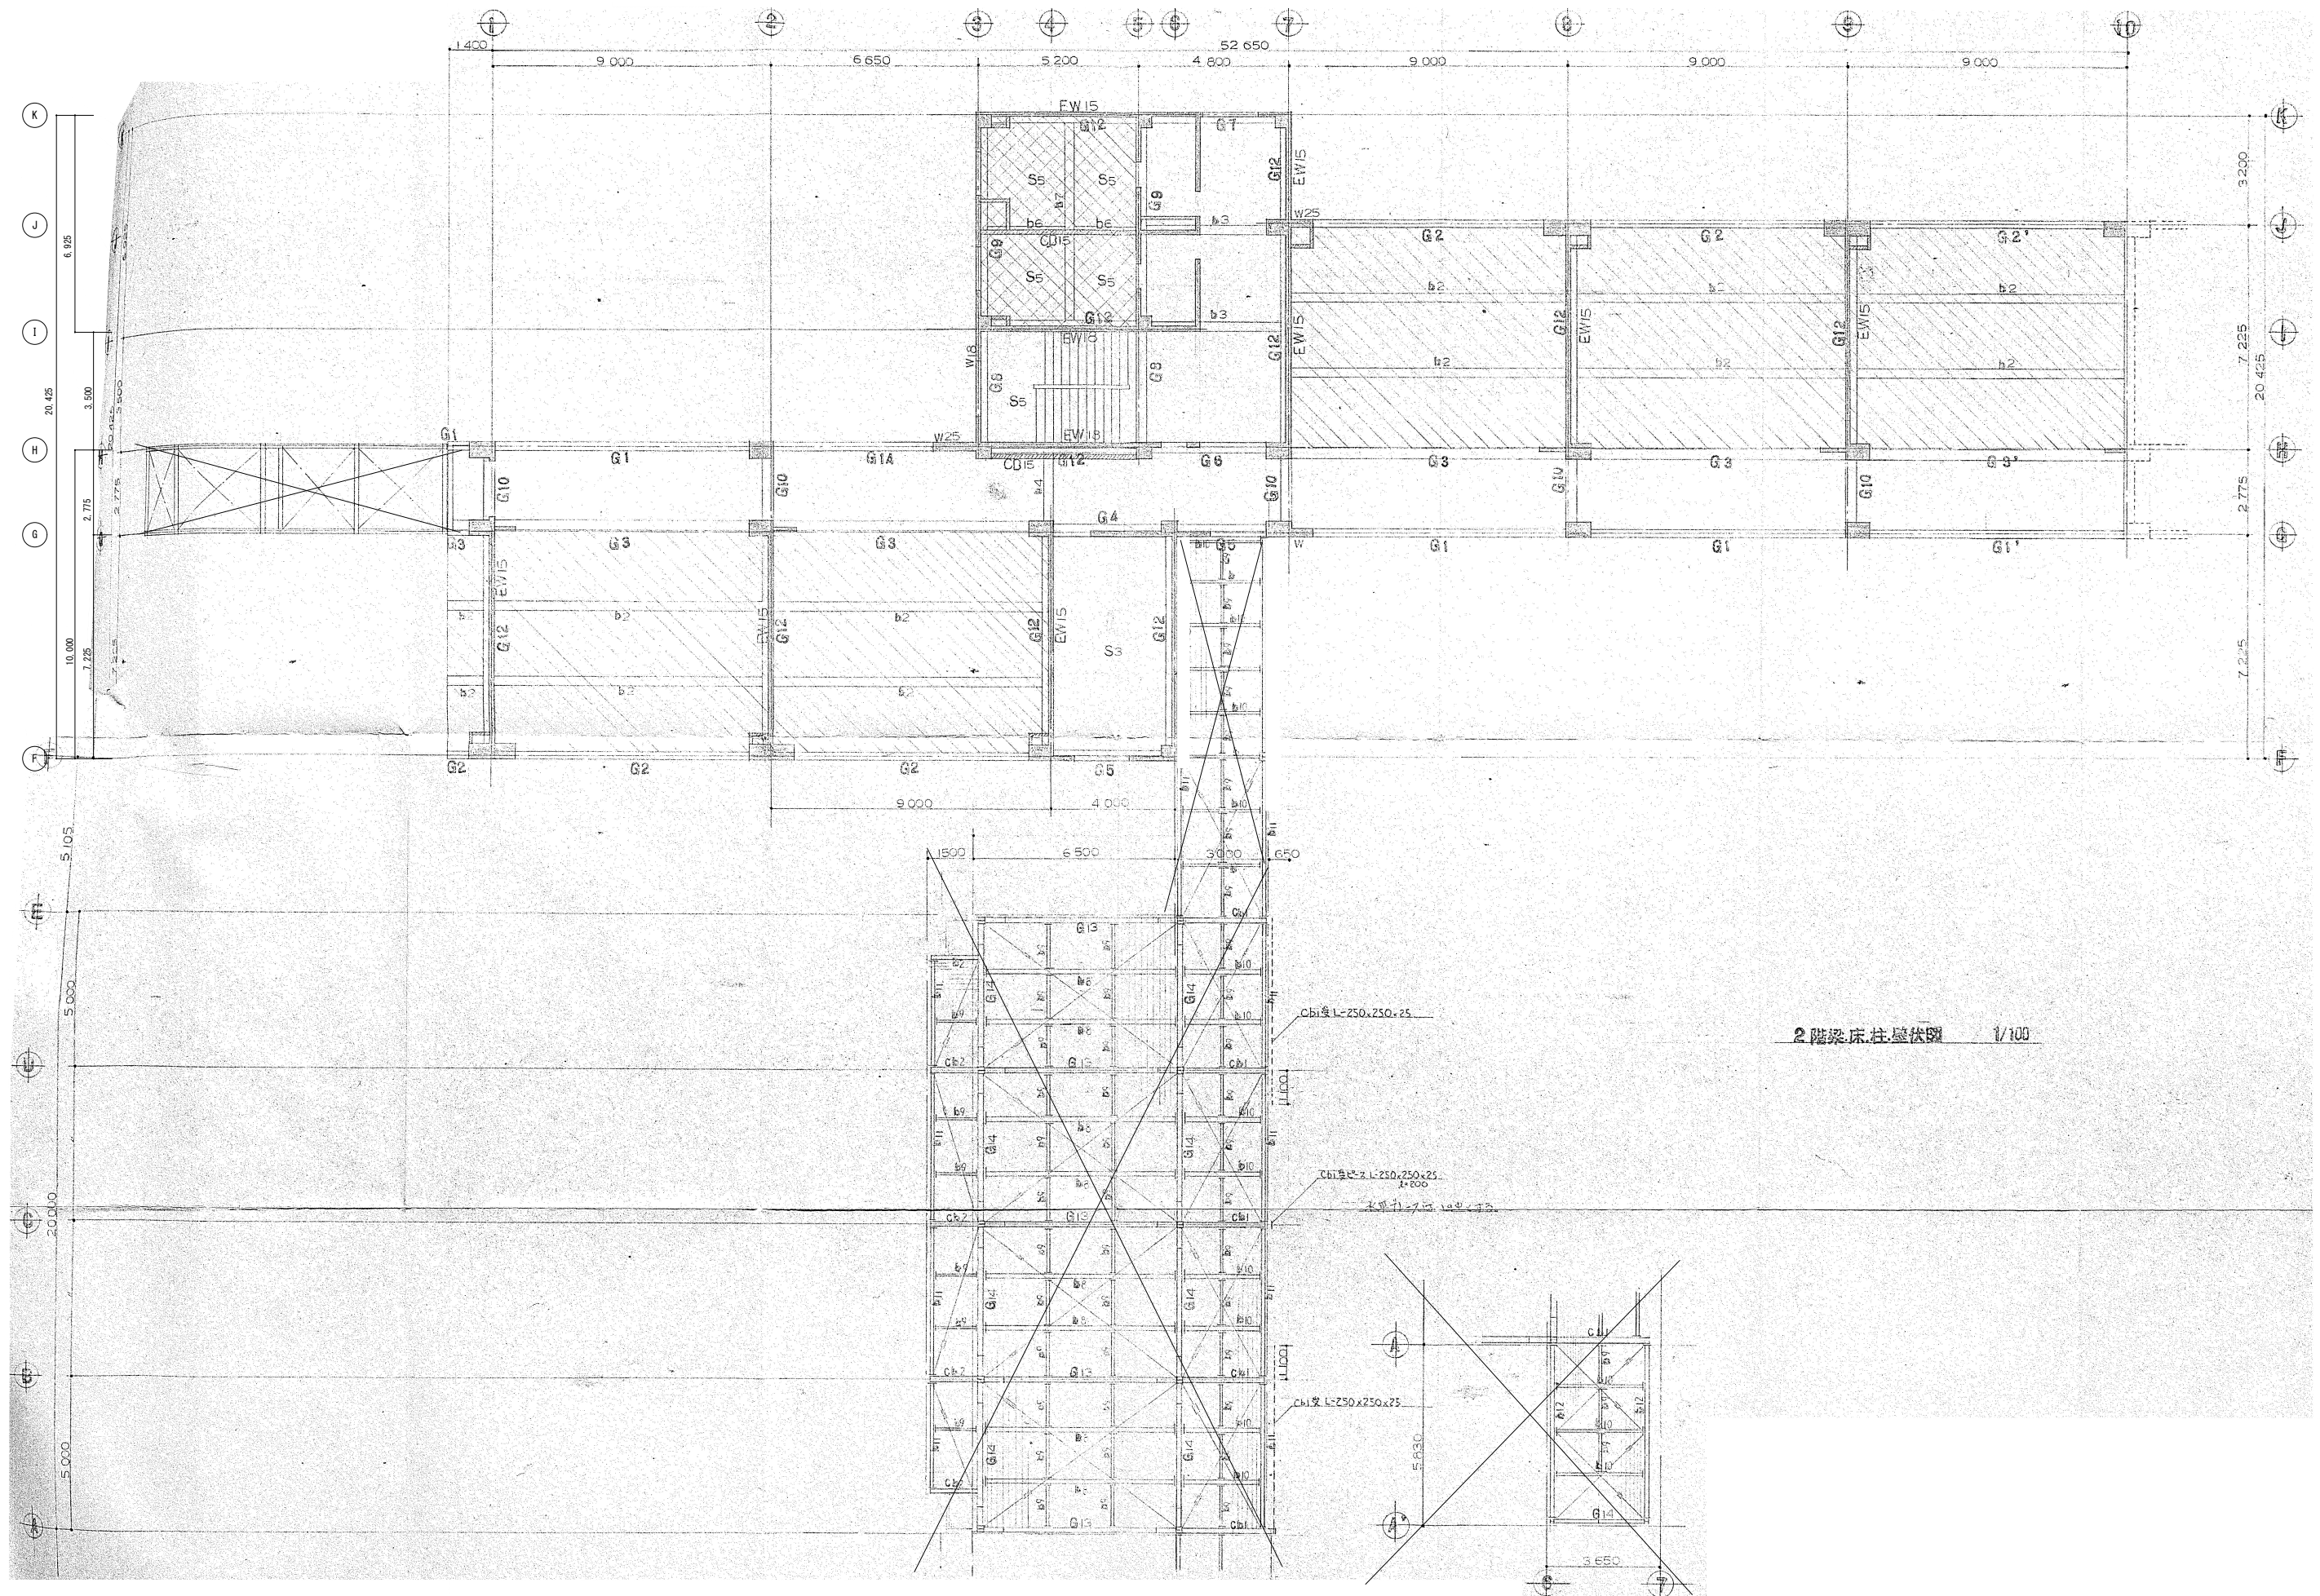

			胎内市教育委員会		工事名称 中条小学校校舎建設に伴う外構工事（第Ⅱ期）		令和7年3月	
			綜企画設計埼玉支店・アトリエR＆N 設計共同企業体		図面名称 北 構造図-3		S=1/100 (A1)	
			一級建築士事務所 東京都知事登録 第59829号 一級建築士登録 第260001号 管理建築士 田上雅章				S=1/200 (A3)	
							K-044	

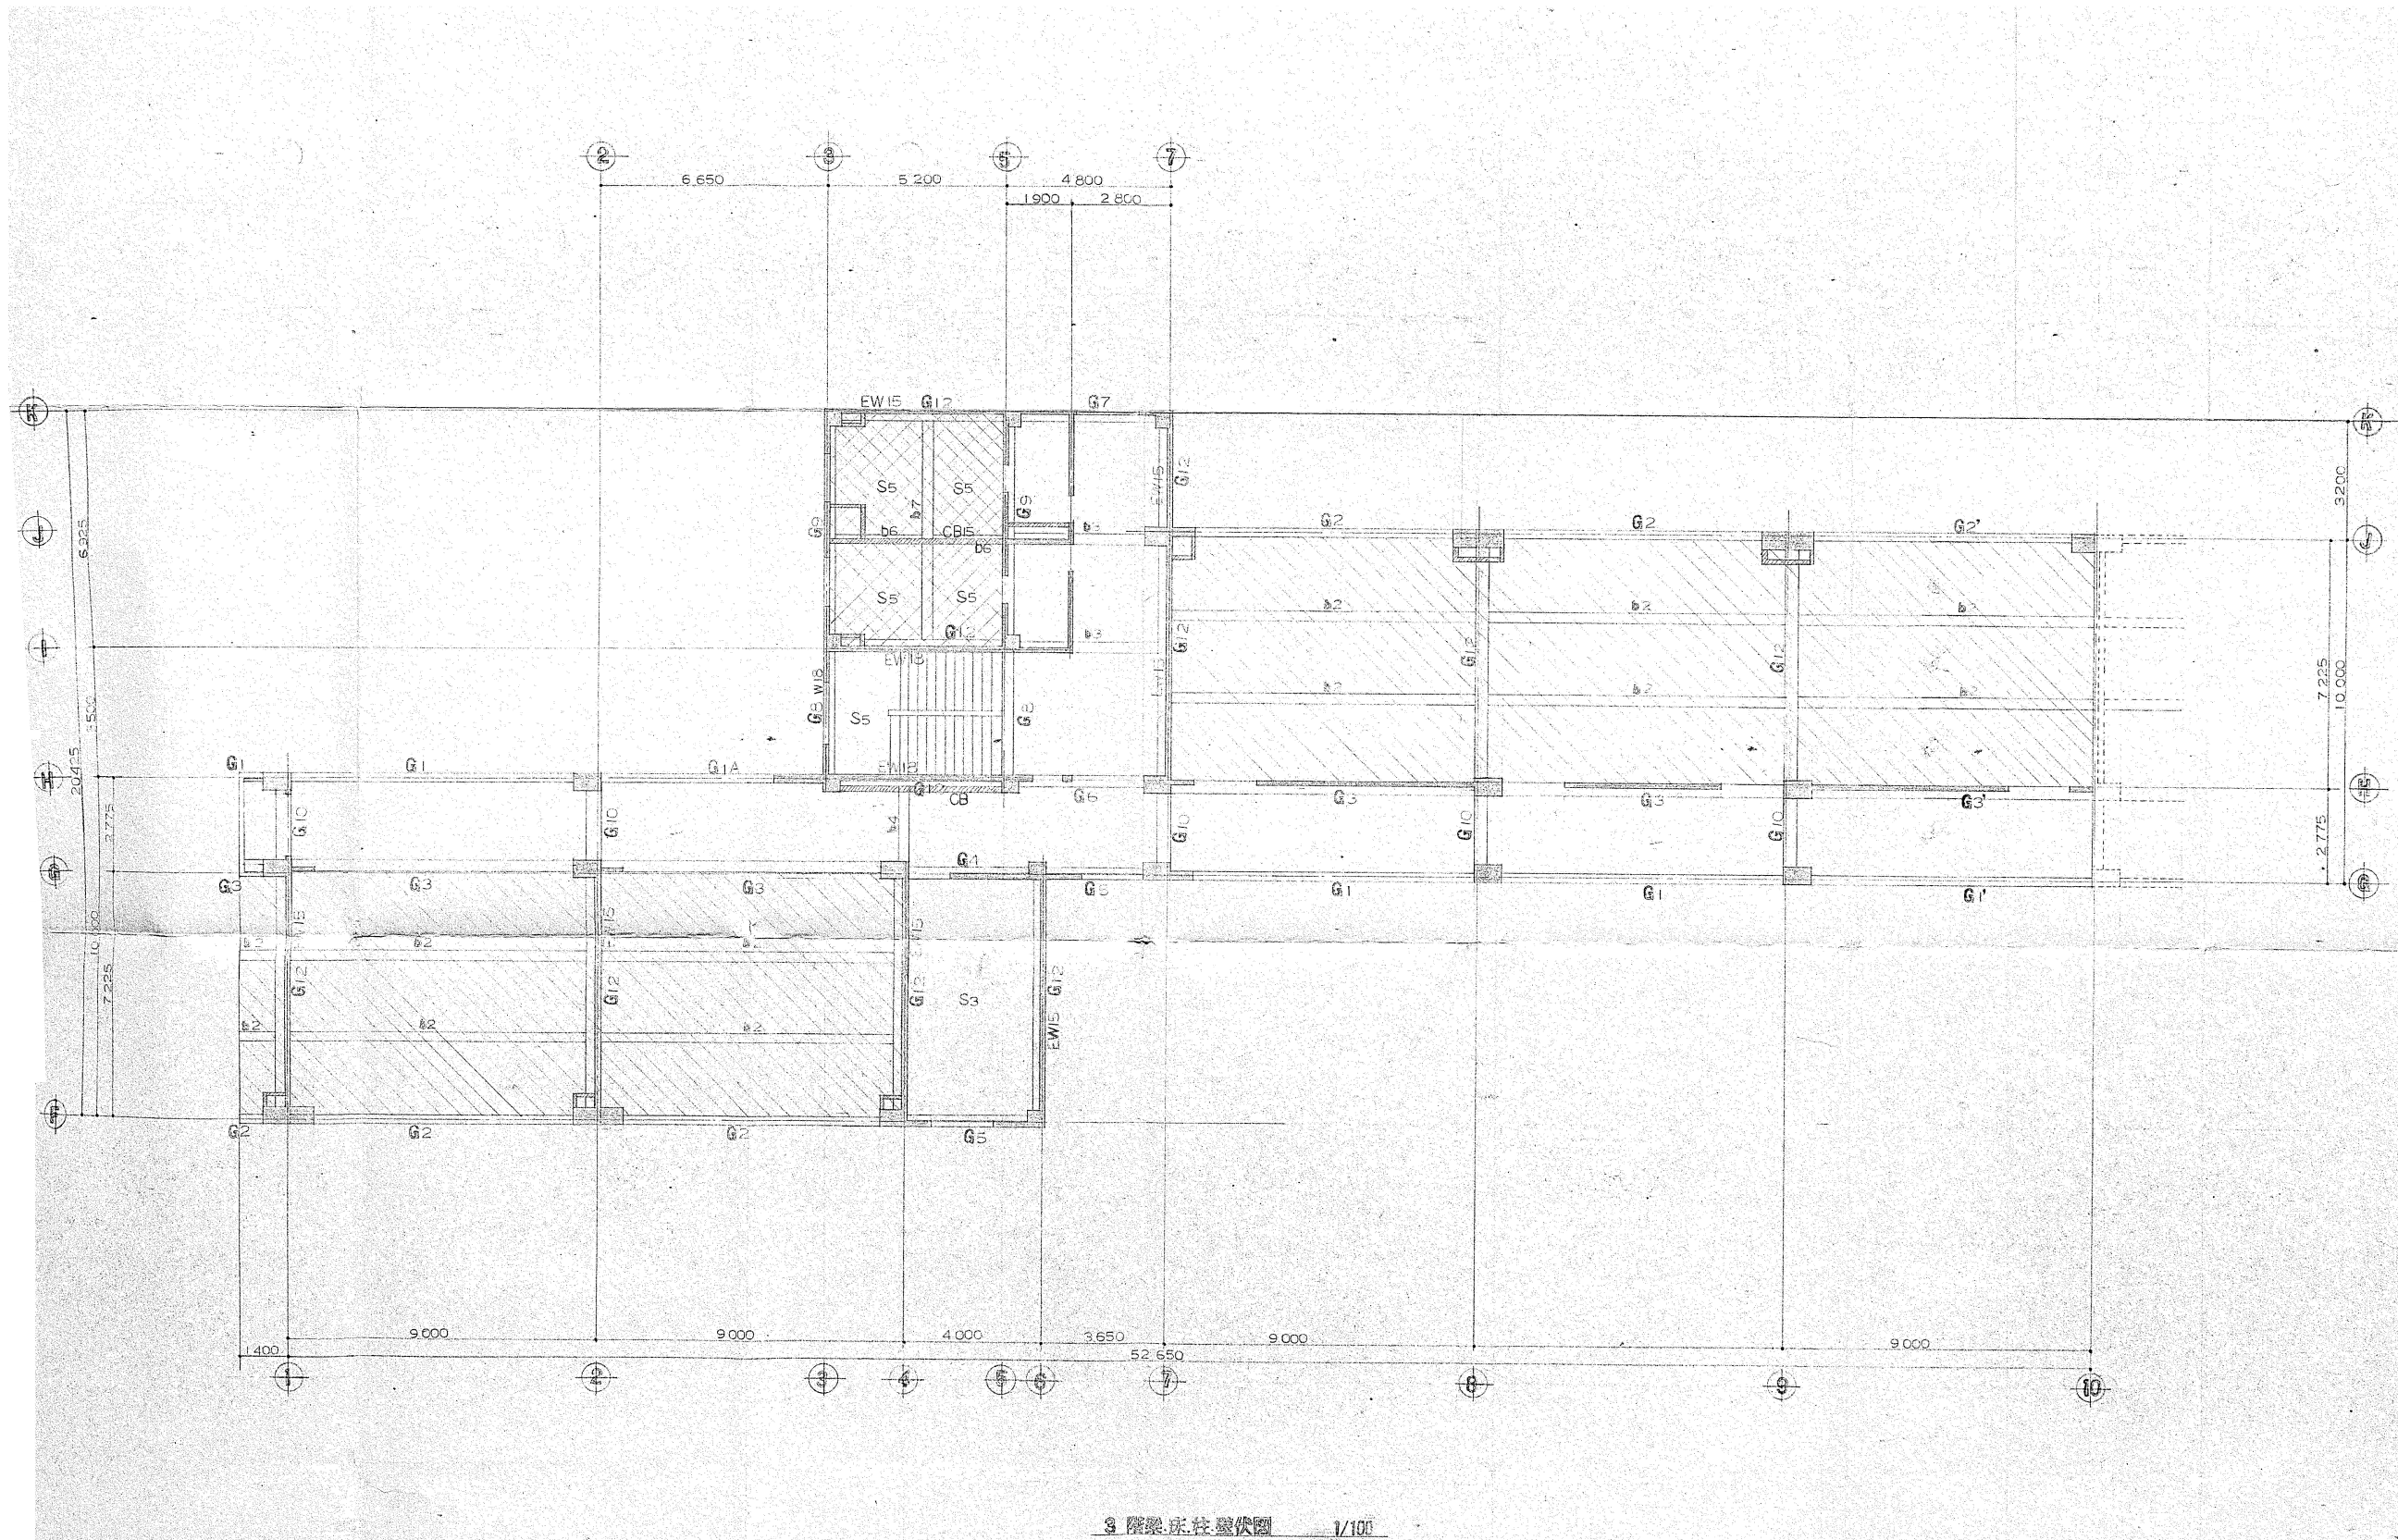


			胎内市教育委員会		工事名称 中条小学校校舎建設に伴う外構工事（第Ⅱ期）	令和7年3月
			総企画設計埼玉支店・アトリエR&N 設計共同企業体		図面名称 北 構造図-4	S=1/100 (A1) S=1/200 (A3)
			一級建築士事務所 東京都知事登録 第59829号 一級建築士登録 第260001号 管理建築士 田上雅章		K-045	

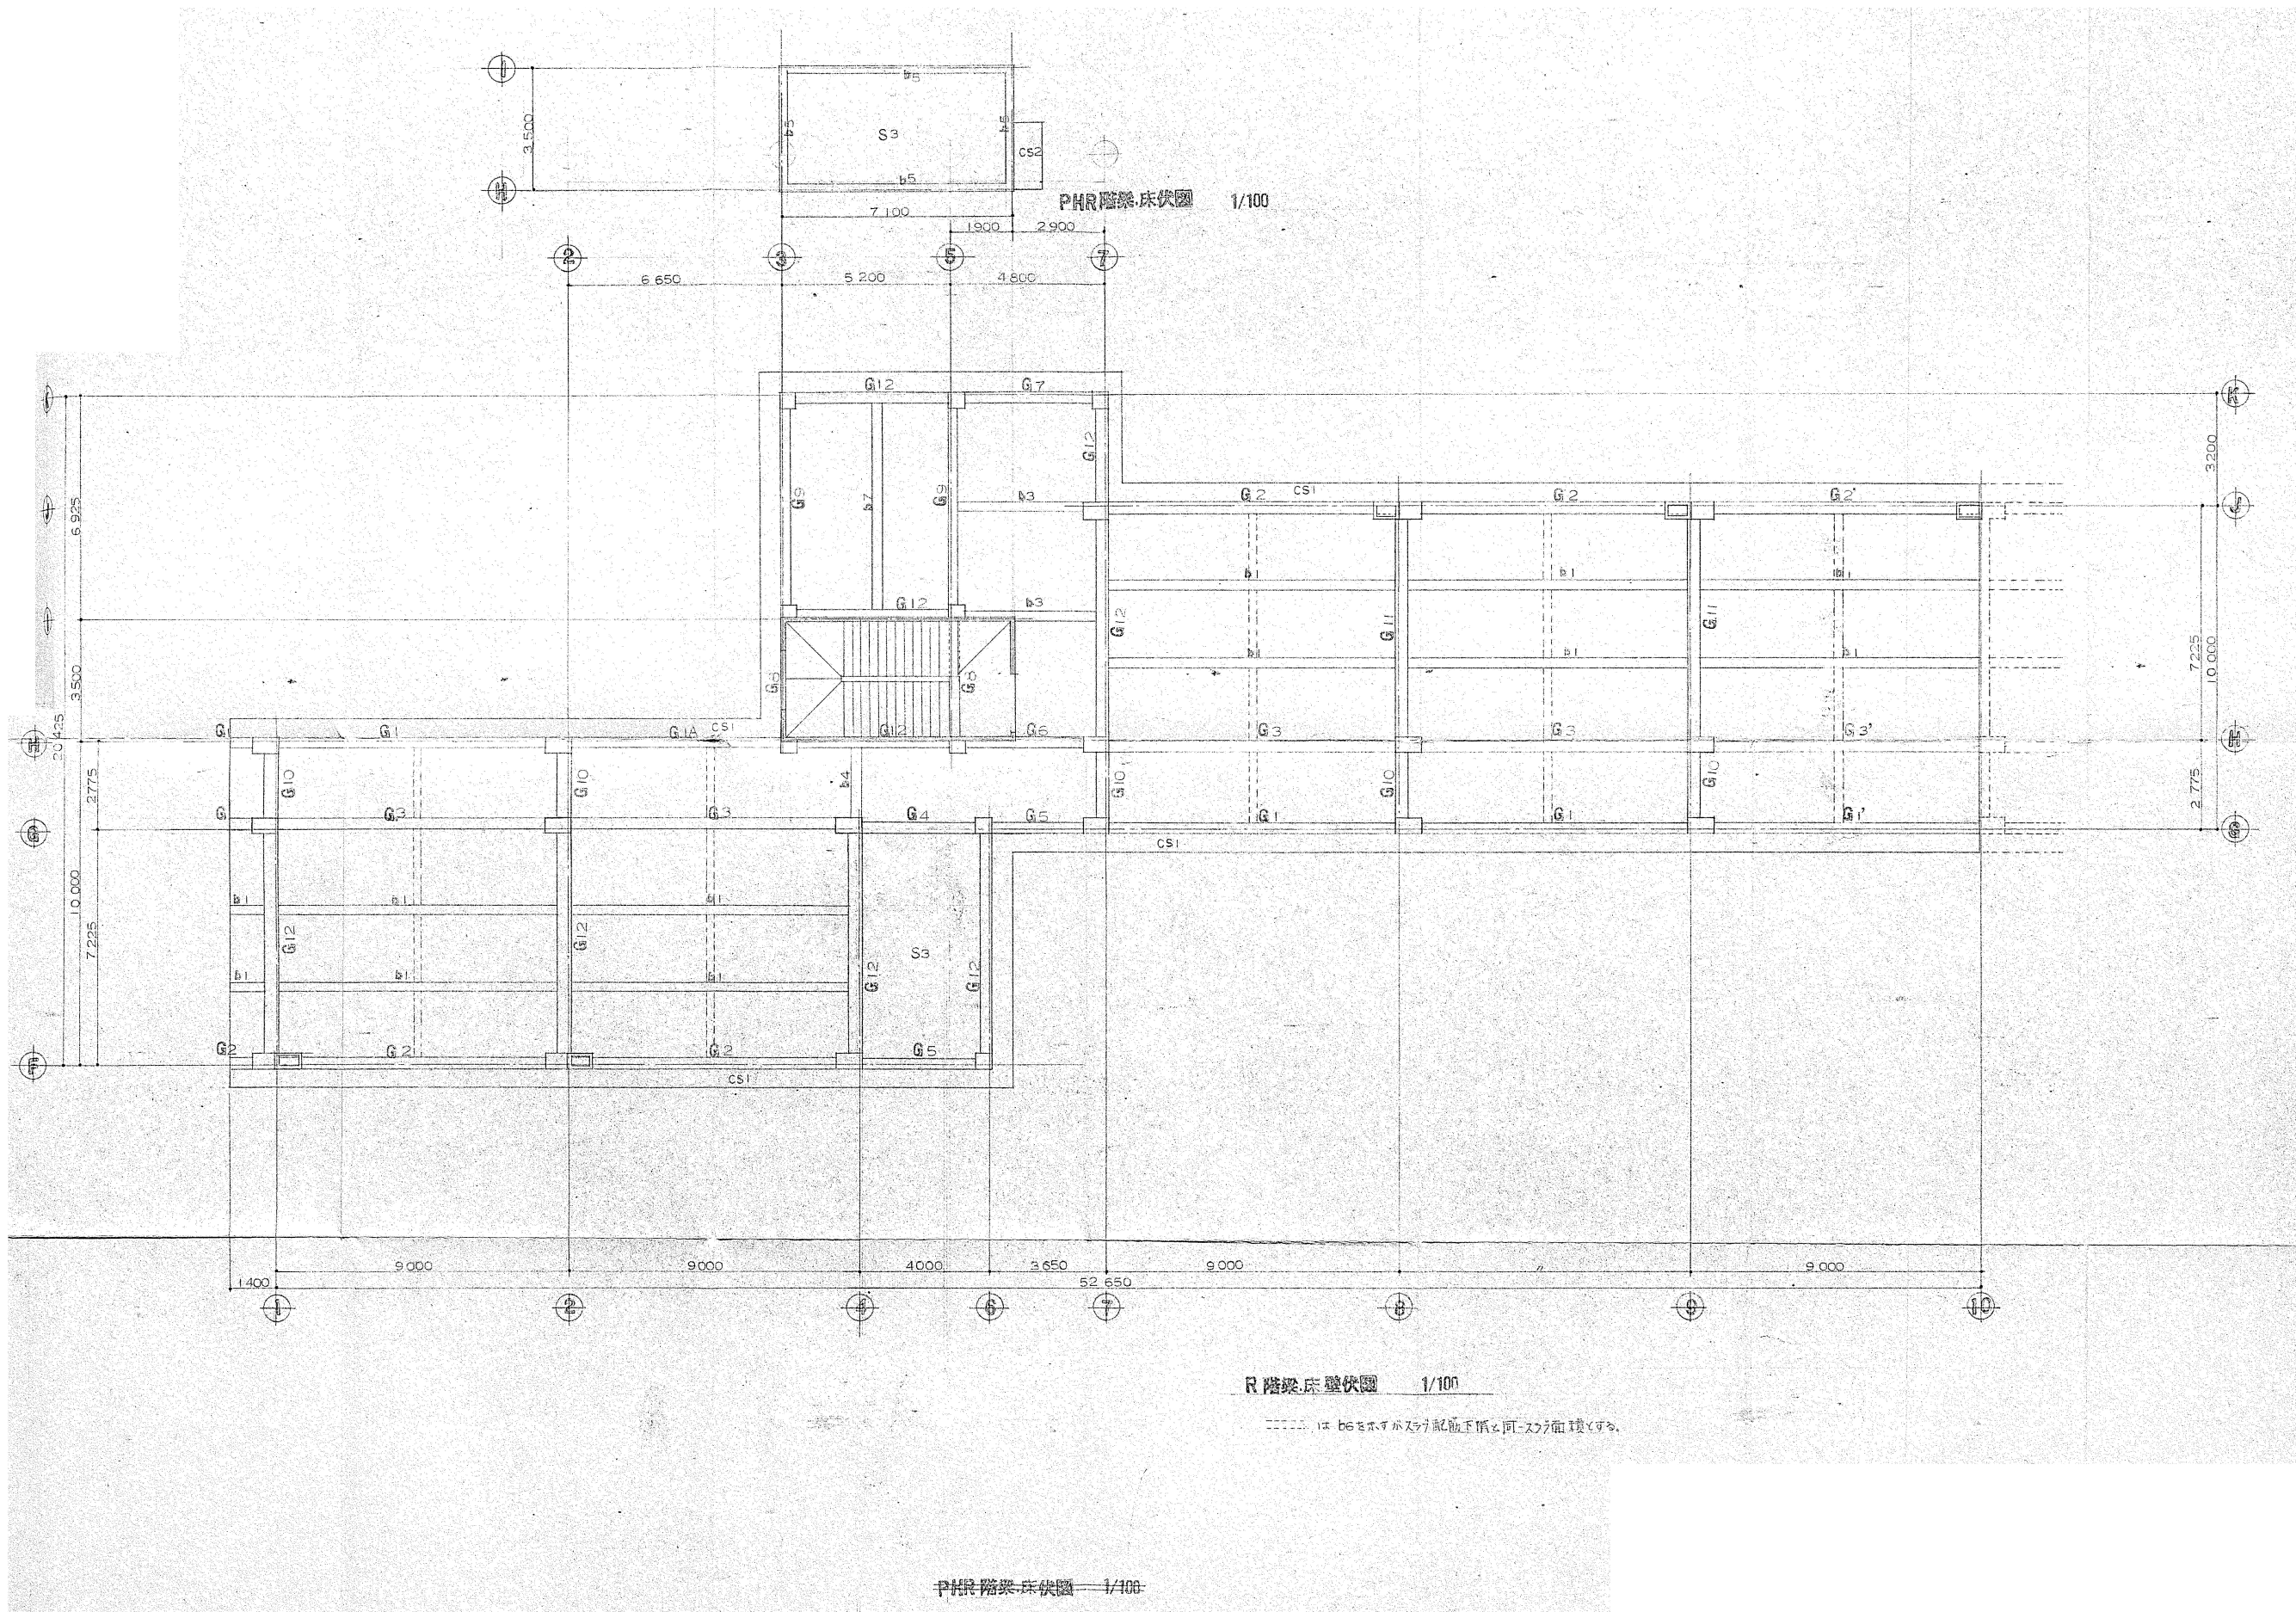


		胎内市教育委員会		工事名称 中条小学校校舎建設に伴う外構工事（第Ⅱ期）	令和7年3月
		総合画設計埼玉支店・アトリエR&N 設計共同企業体		図面名称 北 構造図-5	S=1/100 (A1)
		一級建築士事務所 東京都知事登録 第59829号 一級建築士登録 第260001号 管理建築士 田上雅章		S=1/200 (A3)	K-046




		工事名称 中条小学校校舎建設に伴う外構工事（第Ⅱ期）	令和7年3月
	胎内市教育委員会		
	総企画設計埼玉支店・アトリエR&N 設計共同企業体	図面名称 北 構造図-6	S=1/100(A1) S=1/200(A3)
	一級建築士事務所 東京都知事登録 第59829号 一級建築士登録 第260001号 管理建築士 田上雅章		K-047

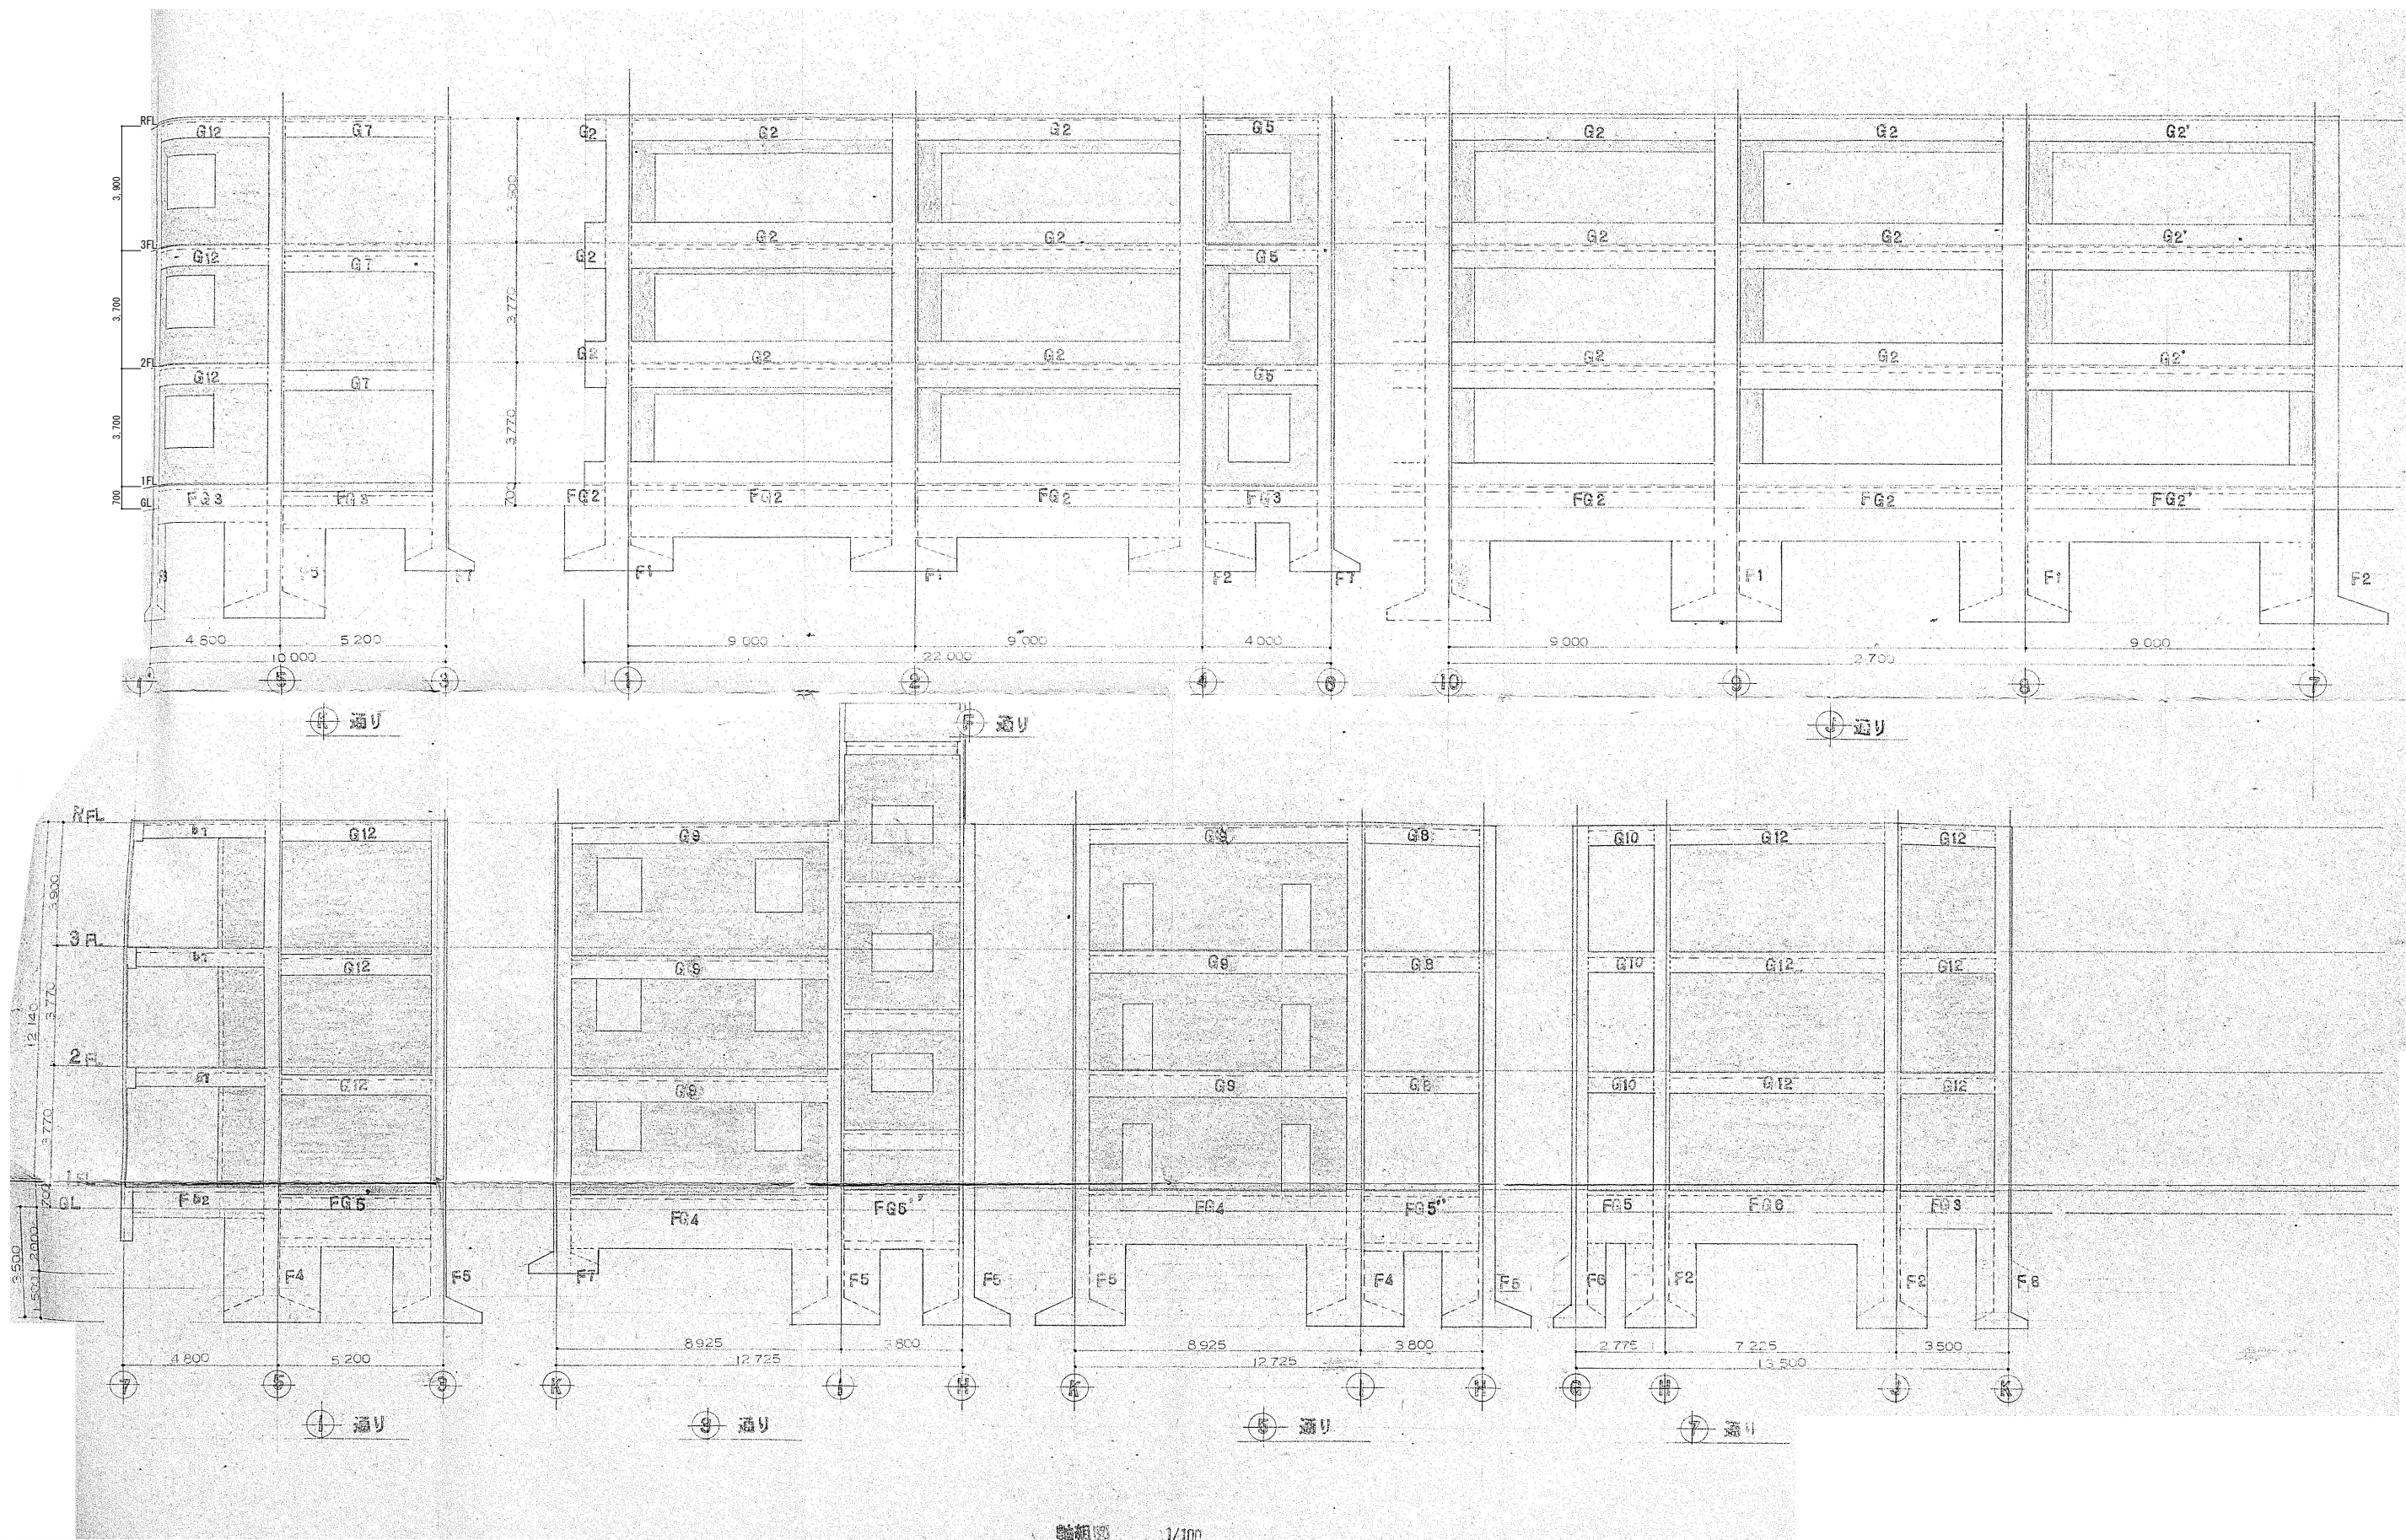

		胎内市教育委員会		工事名称 中条小学校校舎建設に伴う外構工事（第Ⅱ期）	令和7年3月
		総企画設計埼玉支店・アトリエR&N 設計共同企業体		図面名称 北 構造図-7	S=1/100 (A1) S=1/200 (A3)
		一級建築士事務所 東京都知事登録 第59829号 一級建築士登録 第260001号 管理建築士 田上雅章			K-048

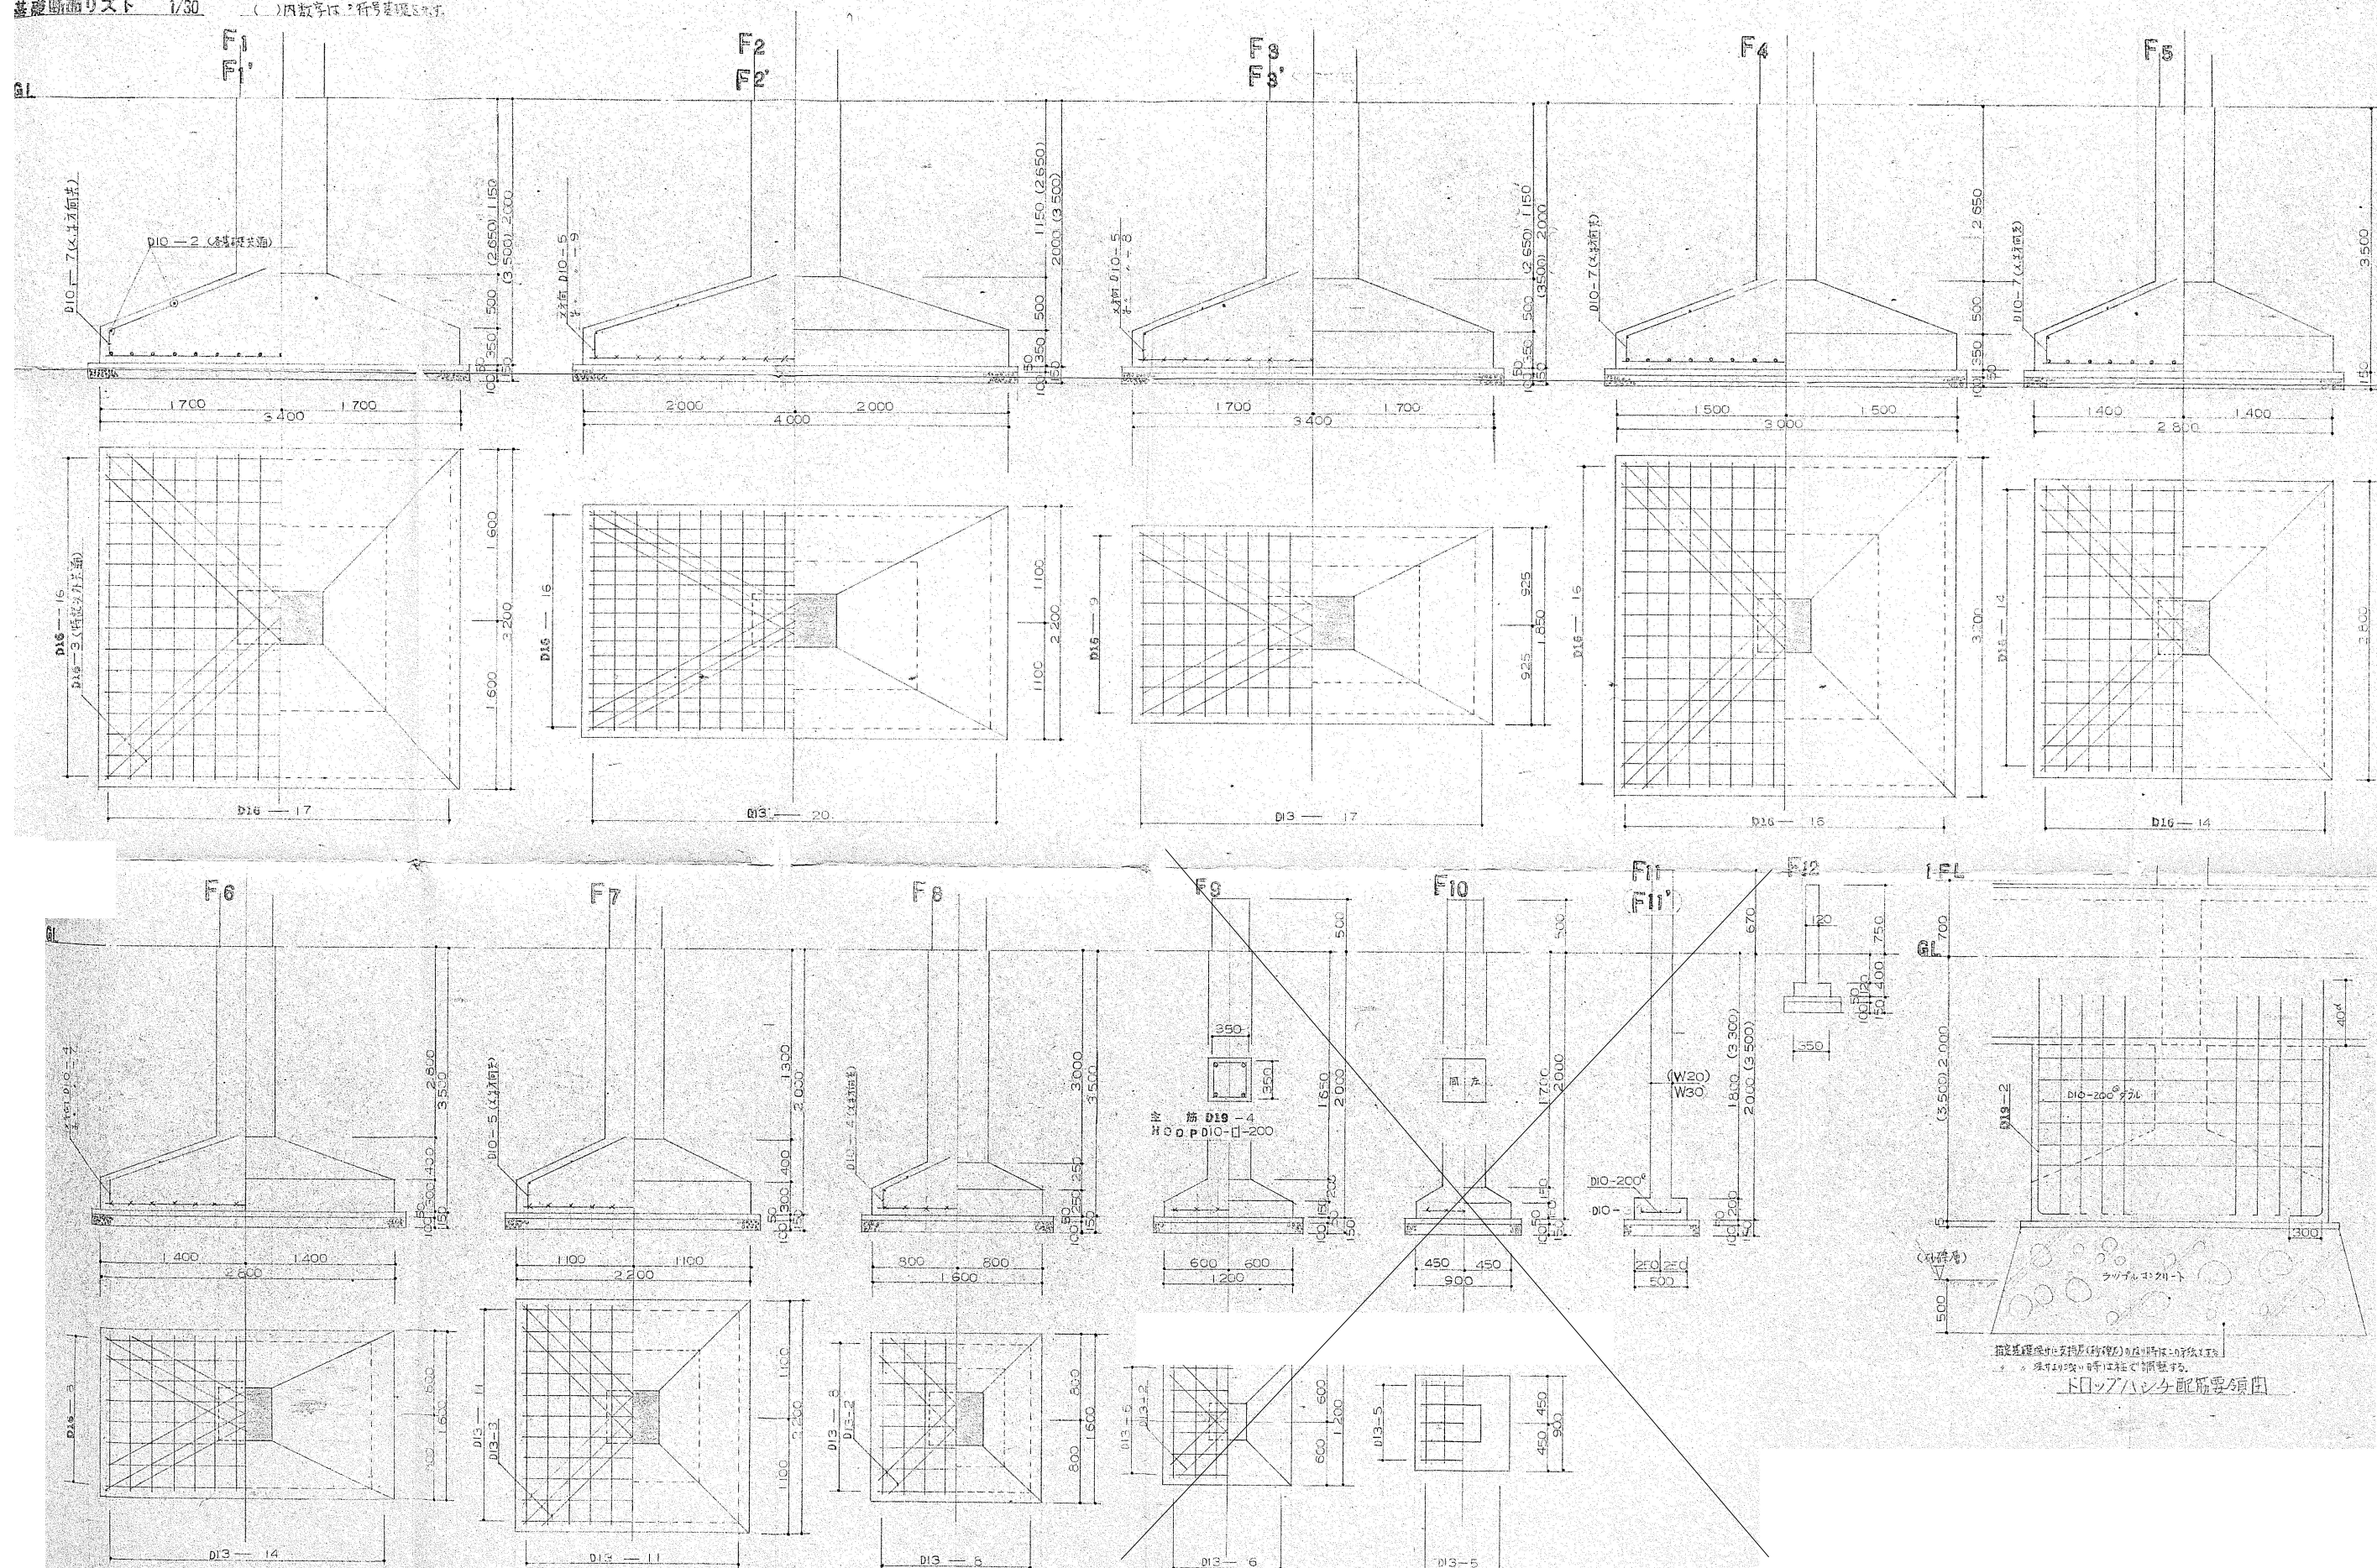

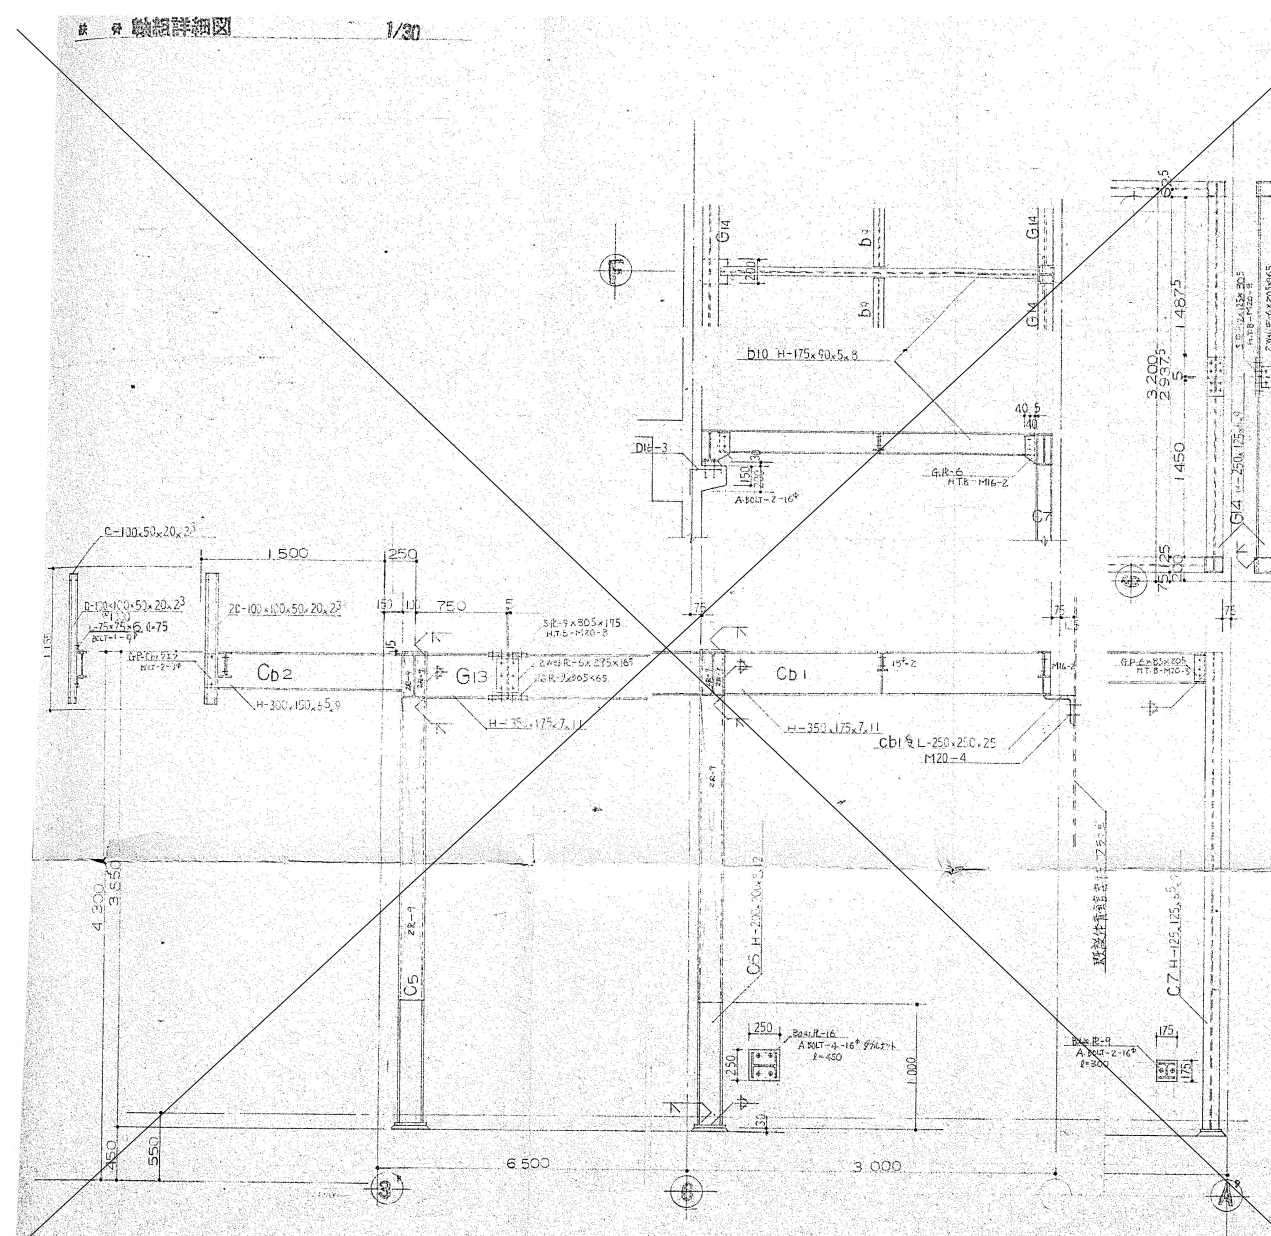

柱断面リスト 1/30


D10, H00P, Sub, H00PはD10-500^φ以内とする

階	柱名	C1	C2	C3	C4	C5	C6	C7
2	断面							
	b x d	500 x 800	500 x 800	500 x 800	500 x 800	500 x 500		
	主筋	D19 - 20	D19 - 16	D19 - 14	D19 - 14	D19 - 12		
1	断面							
	b x d	500 x 800	500 x 800	500 x 800	500 x 800	500 x 500		
	主筋	D19 - 24	D19 - 18	D19 - 14	D19 - 14	D19 - 12		
地下	断面							
	b x d	500 x 800	500 x 800	500 x 800	500 x 800	500 x 500	H-200x200x8x12-R-6	H-125x125x6x8
	主筋	D19 - 28	D19 - 22	D19 - 16	D19 - 14	D19 - 12		
基礎	断面							
	b x d	500 x 800	500 x 800	500 x 800	500 x 800	500 x 500	H-200x200x8x12-R-6	H-125x125x6x8
	主筋	D19 - 28	D19 - 22	D19 - 16	D19 - 14	D19 - 12		

地中梁断面リスト 1/30

断面はD10とし、主筋はD10-1000^φ以内とする

梁名	FG1	FG2	FG2'	FG3	FG4	5' FG5,6	FG6	FG7	FG8	Fb1	Fb2	共通
位置	全断面	全断面	10' 端部 9' 端部中央	全断面	端部 中央	全断面	全断面	全断面	全断面	端部 中央	全断面	
断面												
b x d	250 x 270	250 x 230	250 x 210	350 x 1000	400 x 1500	400 x 1500	400 x 1400	350 x 800	350 x 600	300 x 800	300 x 600	250 x 600
上筋	D22 - 3	D22 - 3	D22 - 6	D22 - 4	D22 - 4	D22 - 4	D22 - 6	D19 - 3	D19 - 3	D22 - 4	D22 - 2	D22 - 3
下筋	D22 - 3	D22 - 3	D22 - 3	D22 - 4	D22 - 4	D22 - 4	D22 - 4	D19 - 3	D19 - 3	D22 - 3	D22 - 3	D22 - 3
STIRRUP	D13 - 100 ^φ	D13 - 100 ^φ	D13 - 100 ^φ	D13 - 100 ^φ	D13 - 100 ^φ	D13 - 100 ^φ	D13 - 100 ^φ	D10 - 100 ^φ	D10 - 100 ^φ	D10 - 100 ^φ	D10 - 100 ^φ	D10 - 100 ^φ

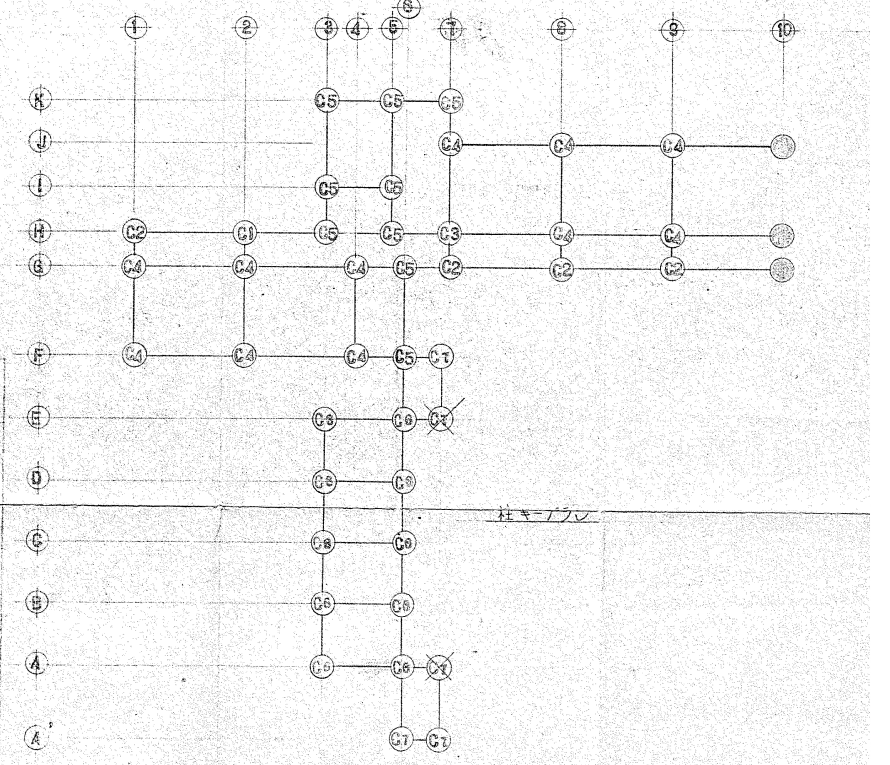


階	位置	G1			G1'			G1A			G2			G2'			G3			G3'			G4			G13(G14)		
		端部	中央	9 階	端部	中央	10 階	2 階	中央	5 階	端部	中央	9 階	端部	中央	10 階	端部	中央	9 階	端部	中央	10 階	4 階	中央	6 階			
2	断面																											
	b x D	350 X 800	350 X 800	350 X 800	350 X 800	350 X 800	350 X 800	350 X 800	350 X 800	350 X 800	350 X 800	350 X 800	350 X 800	350 X 800	350 X 800	350 X 800	350 X 800	350 X 800	350 X 800	350 X 800	350 X 800	350 X 800	350 X 800	350 X 800	350 X 800	350 X 800	350 X 800	
	上端筋	D22 - 4	D22 - 3	D22 - 4	D22 - 2	D22 - 6	D22 - 4	D22 - 3	D22 - 3	D22 - 3	D22 - 4	D22 - 3	D22 - 3	D22 - 4	D22 - 3	D22 - 6	D22 - 4	D22 - 3	D22 - 4	D22 - 2	D22 - 4	D22 - 3	D22 - 3	D22 - 3	D22 - 3	D22 - 3	D22 - 3	
	下端筋	D22 - 3	D22 - 3	D22 - 3	D22 - 3	D22 - 3	D22 - 3	D22 - 3	D22 - 3	D22 - 3	D22 - 3	D22 - 3	D22 - 3	D22 - 3	D22 - 3	D22 - 3	D22 - 3	D22 - 3	D22 - 3	D22 - 3	D22 - 3	D22 - 3	D22 - 3	D22 - 3	D22 - 3	D22 - 3	D22 - 3	
3	断面																											
	b x D	250 X 1850	250 X 1850	250 X 1850	250 X 1850	250 X 1850	250 X 1850	250 X 1850	250 X 1850	250 X 1850	250 X 1850	250 X 1850	250 X 1850	250 X 1850	250 X 1850	250 X 1850	250 X 1850	250 X 1850	250 X 1850	250 X 1850	250 X 1850	250 X 1850	250 X 1850	250 X 1850	250 X 1850	250 X 1850	250 X 1850	
	上端筋	D22 - 3	D22 - 3	D22 - 3	D22 - 3	D22 - 6	D22 - 3	D22 - 3	D22 - 6	D22 - 3	D22 - 3	D22 - 3	D22 - 3	D22 - 3	D22 - 3	D22 - 5	D22 - 4	D22 - 3	D22 - 4	D22 - 3	D22 - 7	D22 - 4	D22 - 4	D22 - 3	D22 - 3	D22 - 3	D22 - 3	
	下端筋	D22 - 3	D22 - 3	D22 - 3	D22 - 3	D22 - 3	D22 - 3	D22 - 3	D22 - 3	D22 - 3	D22 - 3	D22 - 3	D22 - 3	D22 - 3	D22 - 3	D22 - 3	D22 - 3	D22 - 3	D22 - 3	D22 - 3	D22 - 3	D22 - 3	D22 - 3	D22 - 3	D22 - 3	D22 - 3	D22 - 3	

注 記

1 縦筋は 10とする。

2 中止め筋は 10-□-1000以下とする。

※ 柱梁の断面又は下図に示す。

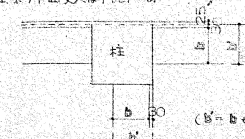

(b < B < 30) 一翼梁の場合

胎内市教育委員会

総合企画設計埼玉支店・アトリエR&N 設計共同企業体

一級建築士事務所 東京都知事登録 第59829号

一級建築士登録 第260001号 管理建築士 田上雅章

工事名称

中条小学校校舎建設に伴う外構工事 (第Ⅱ期)

令和7年3月

図面名称

北 構造図-10

S-1/30(A1)


S-1/60(A3)

K-051


壁断面図 1:30														開口部補強要領図			
記号	W ₁₀	EW ₁₀	W ₁₂	EW ₁₂	W ₁₅	EW ₁₅	W ₁₈	EW ₁₈	W _{18A}	EW _{18A}	W ₂₀	EW ₂₀				CB	
断面																	
縦筋	D10 - @200 S	D10 - @200 S	D10 - @200 S	D10 - @200 S	D10 - @200 W	D10 - @200 W	D10 - @200 W	D10 - @200 W	D13 - @200 W	D13 - @200 W	D13 - @200 W	D13 - @200 W				D10 - @400	イ、開口部が柱・梁に接する部分及び最大径が300以下で鉄筋をゆるやかに曲げることにより、開口部をさせて配筋できる場合は補強を省略することができる。 ロ、開口部の大きさが1/4Hq 1/4Loを超える場合は、補強筋を柱・梁に定着すること。
横筋	D10 - @200 S	D10 - @200 S	D10 - @200 S	D10 - @200 S	D10 - @200 W	D10 - @200 W	D10 - @200 W	D10 - @200 W	D10 - @200 W	D10 - @200 W	D13 - @200 W	D13 - @200 W				D10 - @400	
補強筋	1 - D13	1 - D13	1 - D13	1 - D13	2 - D13	2 - D13	2 - D13	2 - D13	2 - D13	2 - D13	2 - D16	2 - D16				1 - D13	
備考	片持床版形跡を受ける壁																

壁の配筋要領


1. 柱の交差部及び端部の配筋

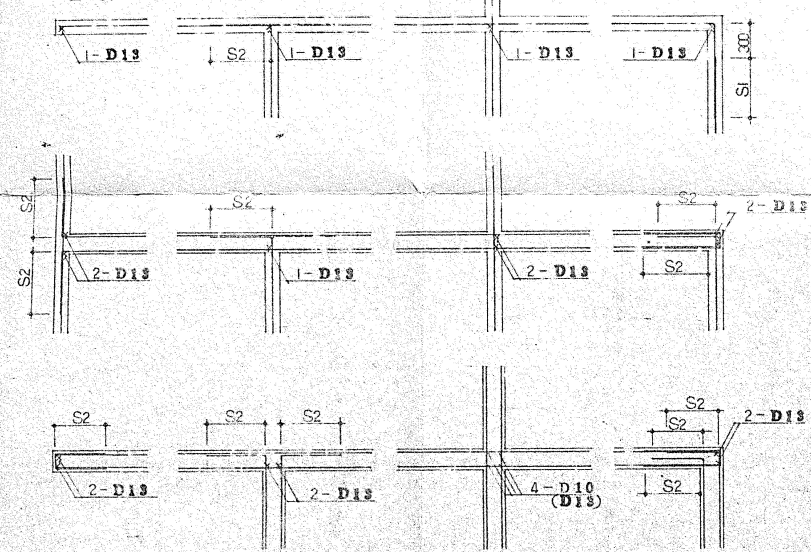


2. 柱への定着

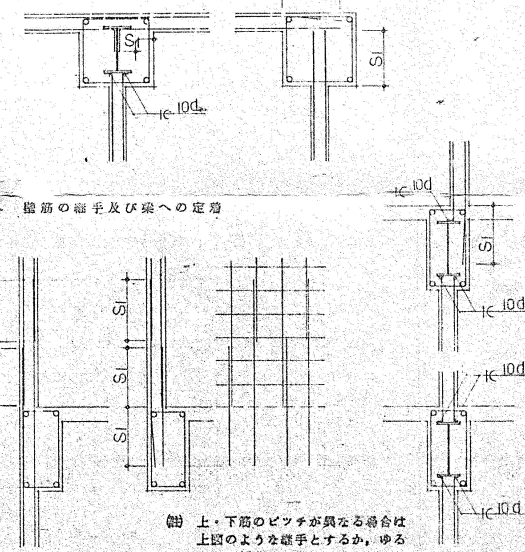

4. 床への定着及び床版補強

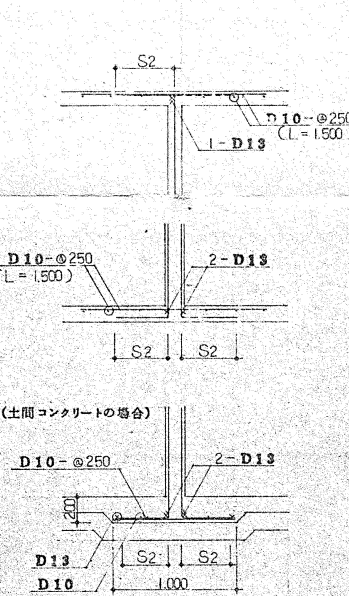

5. ブロック筋の配筋

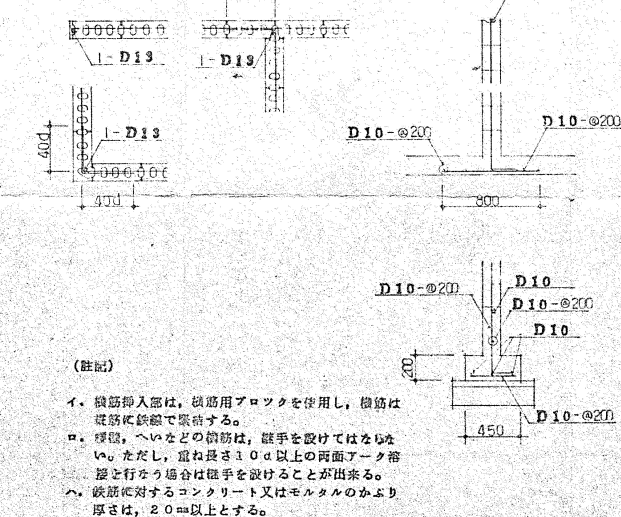

(註記)

イ、鉄筋挿入部は、鉄筋用ブロックを使用し、鉄筋は縦筋に鉄線で固定する。
 ロ、埋込、へいなどの鉄筋は、継手を設けてはならない。ただし、重ね長さ100以上の両面アーク溶接を行なう場合は継手を設けることが出来る。
 ハ、鉄筋に対するコンクリート又はモルタルのかぶり厚さは、20mm以上とする。

雑配筋詳細図 1:30

ベラベット(1)	防水押え(1)	ベラベット(2)	P.H.防水押え(2)	煙突	既設スラブスラブ厚差の補正	増築部分

