


坂井地区テレビ共同受信施設における整備エリア図

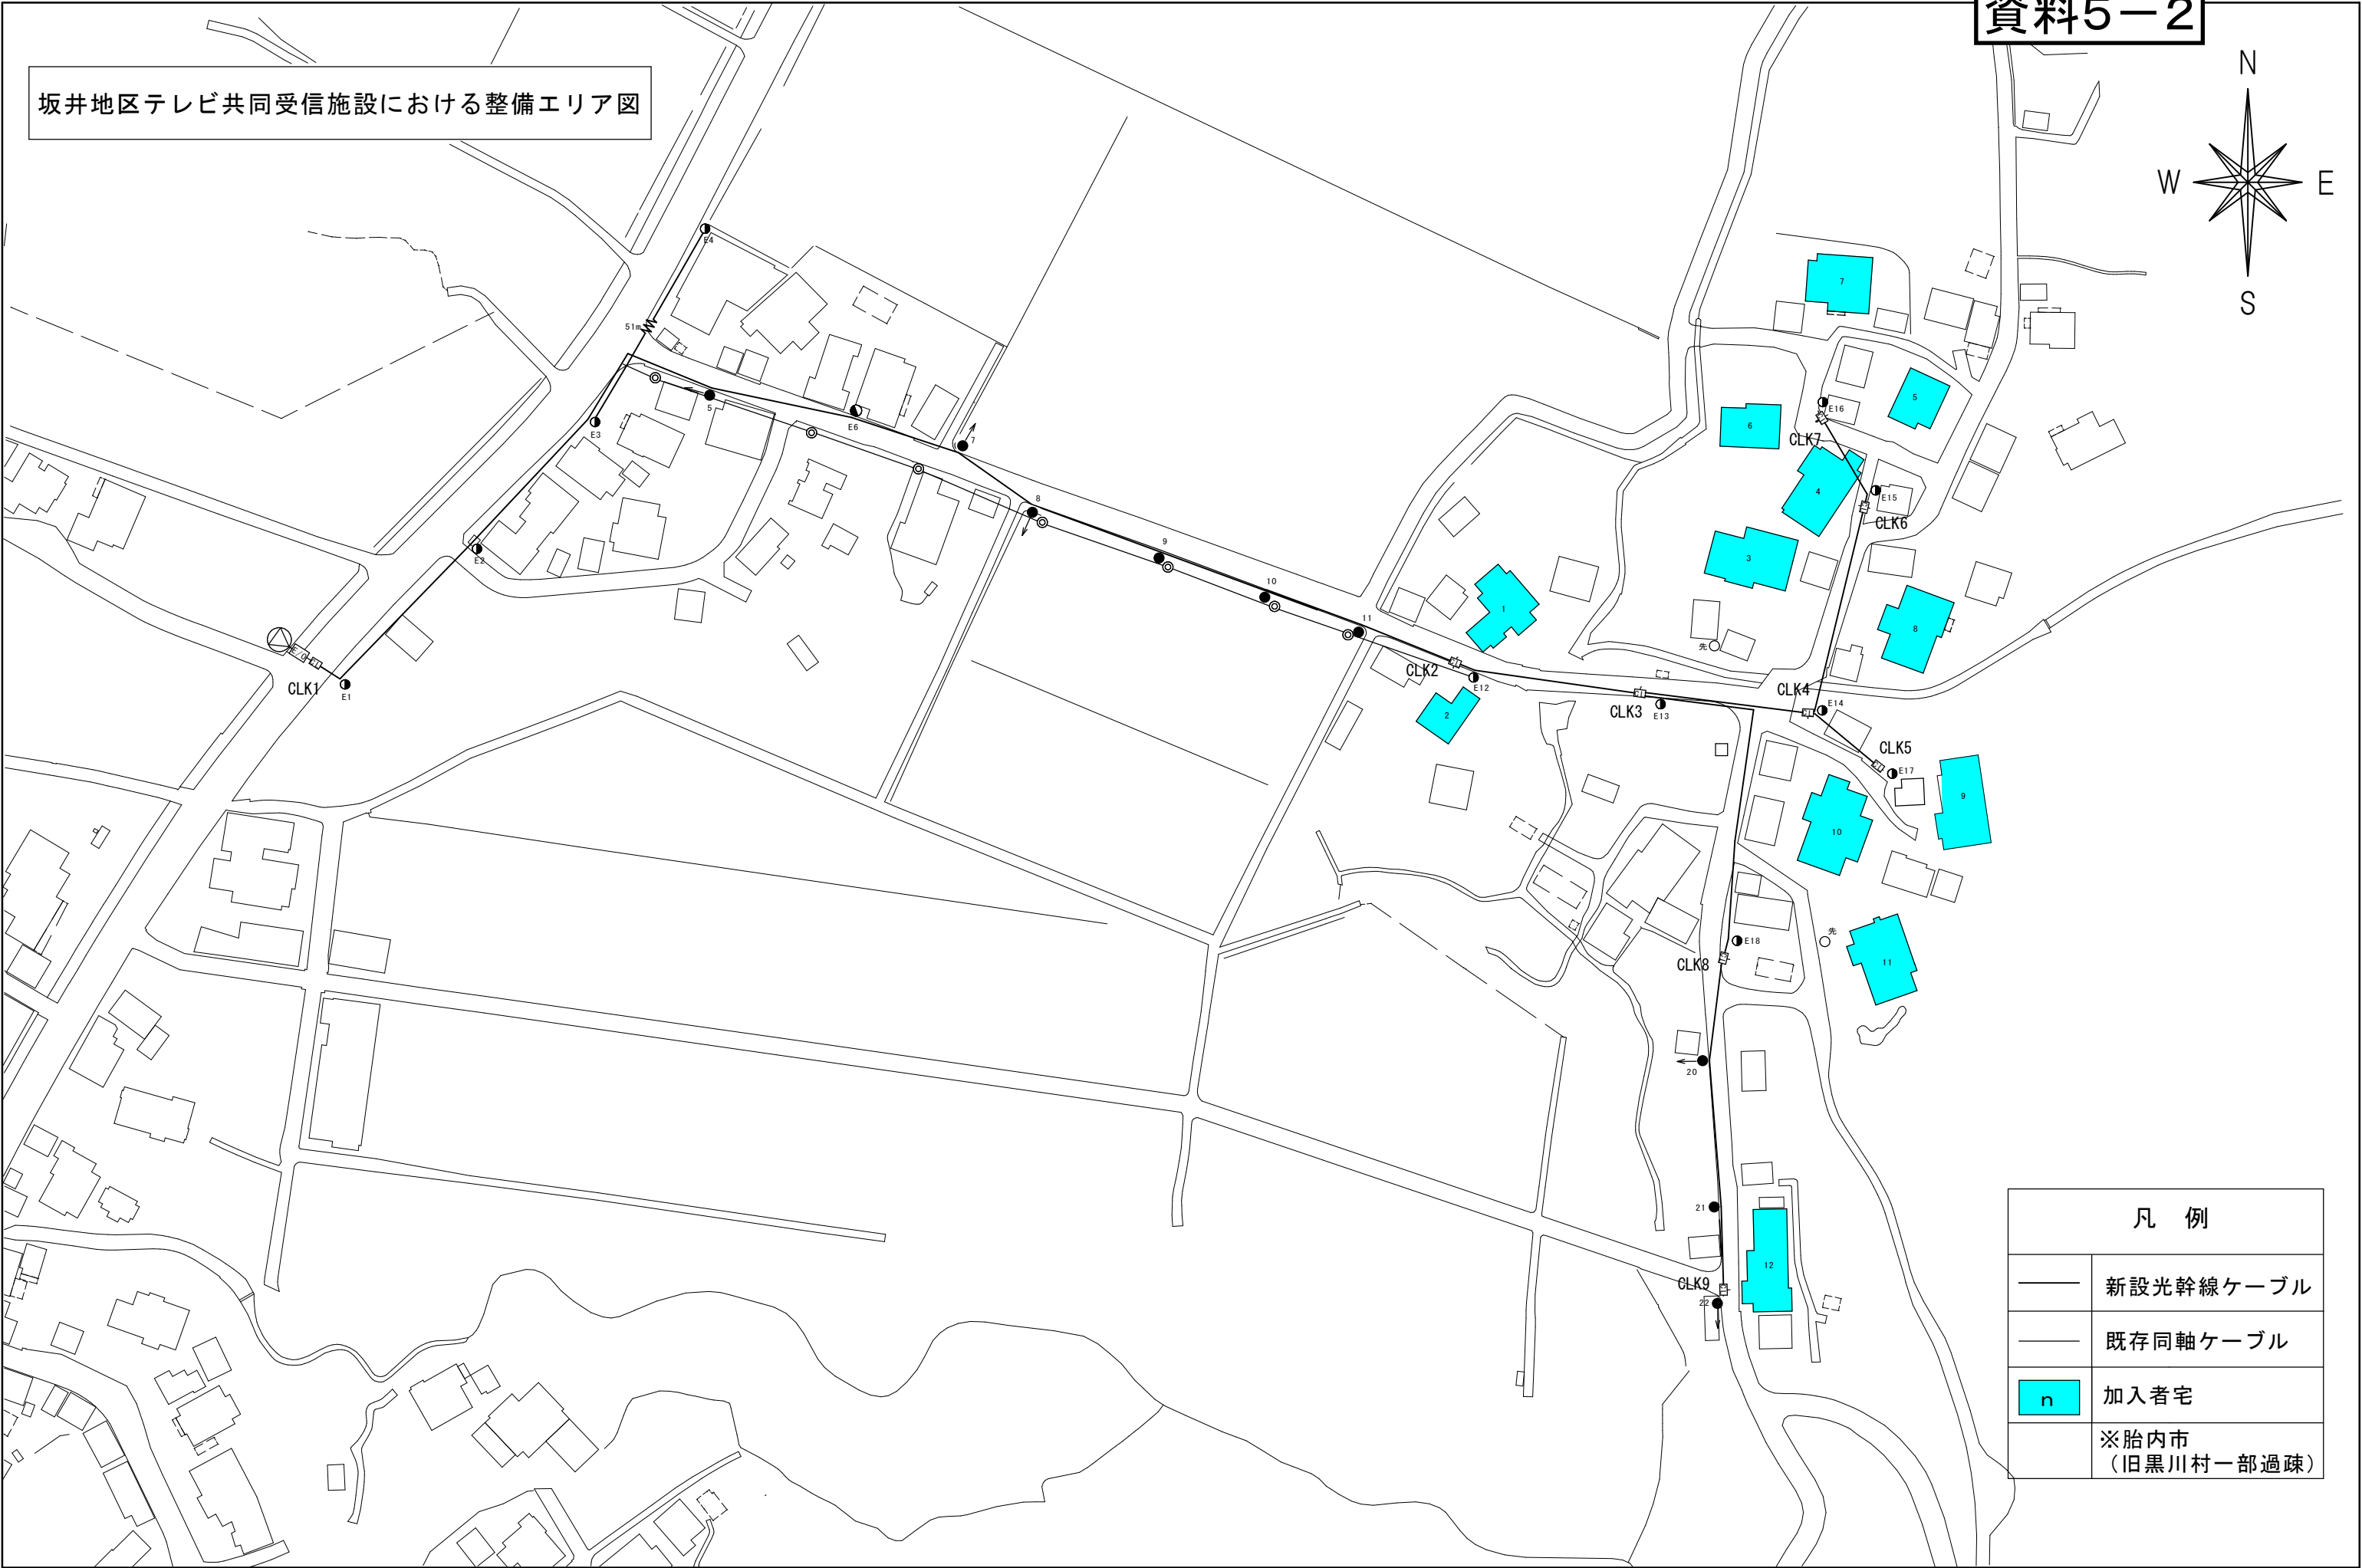

凡 例	
	新設光幹線ケーブル
	既存同軸ケーブル
	加入者宅
※胎内市 (旧黒川村一部過疎)	

特記事項	幹線	TL		ヘッドエンド	HE		アンテナプースター	BST		分岐増幅器	BA		チャンネル変換器	CONV		パイロット信号発生器	PG		分波器	S		電力柱		業務名称	年月日	図番	1	尺度	1/1000
	分岐・分配線	BLFL		テレビ信号プロセス装置	TVP		受信用増幅器	HA		中間分岐増幅器	IA		分岐器	DC		電源供給器	PS		テレビ受信器	ATT		N・T・T柱		坂井地区テレビ共同受信施設光化改修のための調査・設計業務委託	製図	設計	承認		
	引込線	DL		バンドパスフィルター	FLB		幹線増幅器	TA		延長増幅器	EA		分配器	D		電源挿入器	PI		減衰器	ATT		自営柱	自	調査・設計業務委託					
	受信空中線	ANT		混合器	Mi X		幹線分配増幅器	TDA		双方向型増幅器	IB		保安器	SB		低電圧重畳ヶ所	商用電源引込ヶ所		終端抵抗器	R		先方柱		区分	線路図				
				レベル調整器	ML S		幹線分岐増幅器	TBS		屋内プースター	I B		整合器	M		接地	E		水平支持柱										