


現況図面
(撤 去)

資料 9 - 5

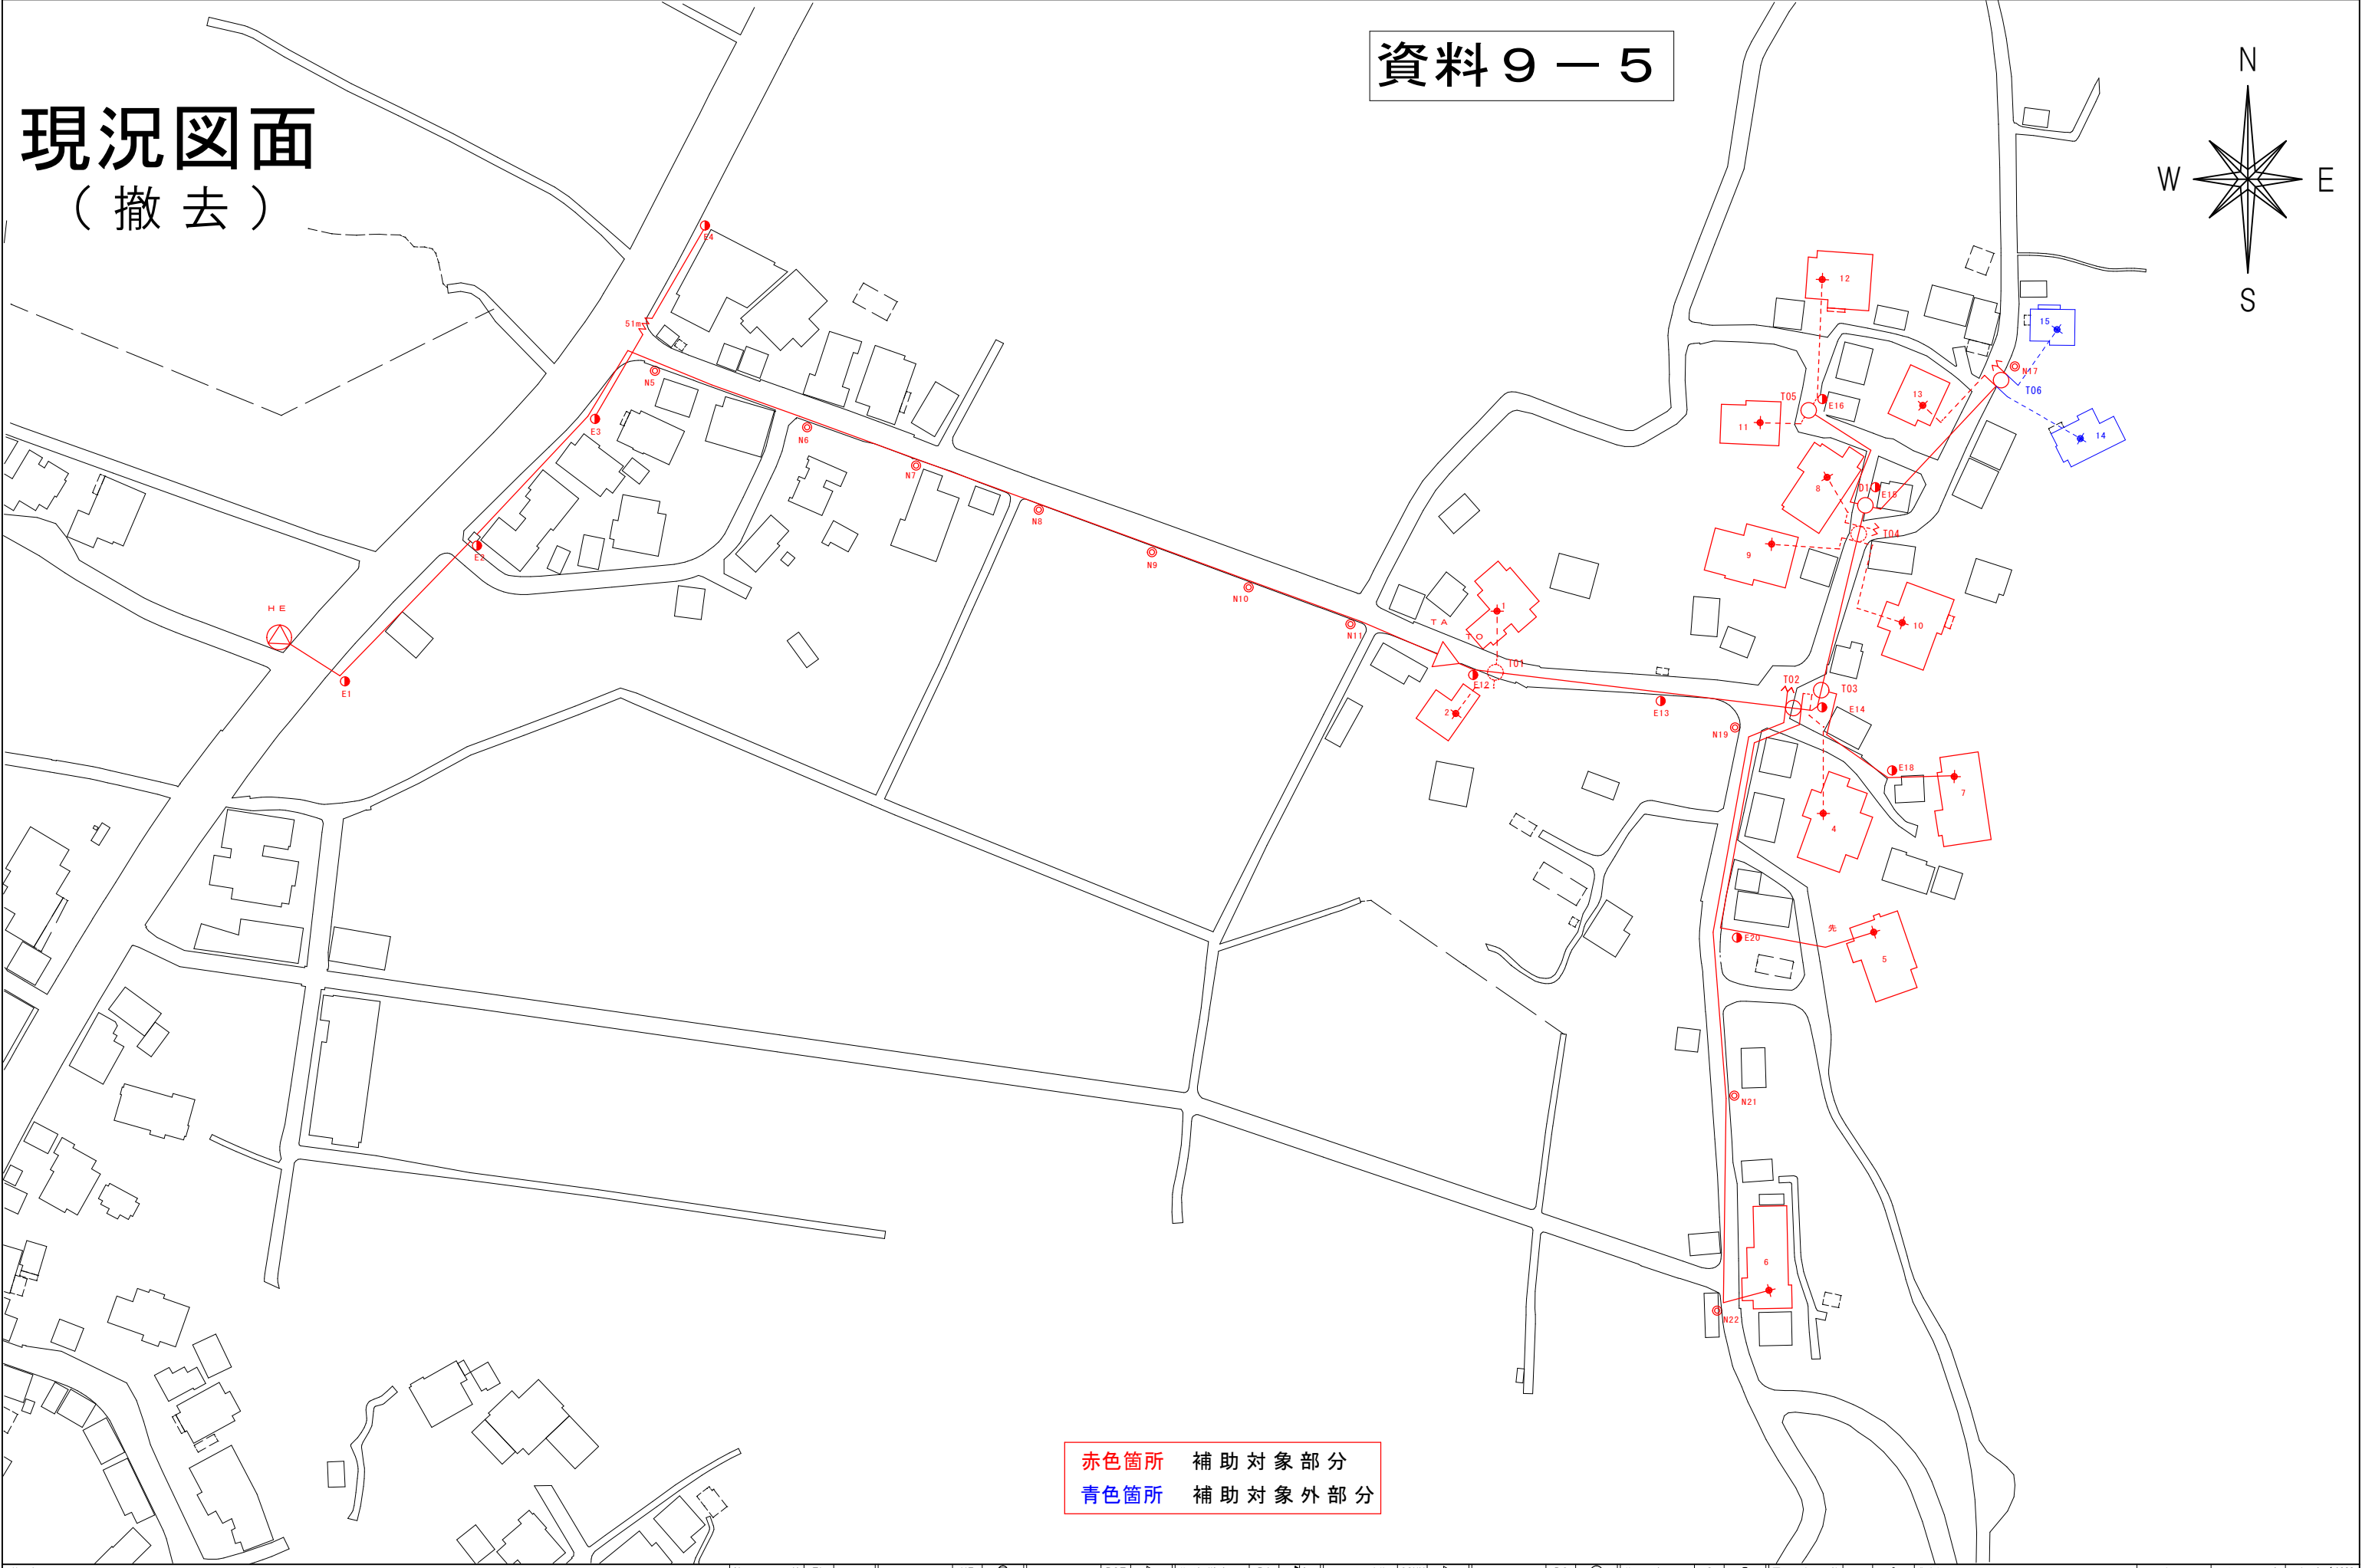

赤色箇所 補助対象部分
青色箇所 補助対象外部分

特記事項	幹線	TL	——	ヘッドエンド	HE		アンテナプースター	BST		分岐増幅器	BA		チャンネル変換器	CONV		パイロット信号発生器	PG		分波器	S		電力柱		業務名称	年月日	図番	1	尺度	1/1000
	分岐・分配線	BL/FL	——	テレビ信号プロセス装置	TVP		受信用増幅器	HA		中間分岐増幅器	IA		分岐器	DC		電源供給器	PS		テレビ受信器	N		自営柱	自	坂井地区テレビ共同受信施設光化改修のための調査・設計業務委託（既存同軸施設）	製図	設計	承認		
	引込線	DL	----	バンドパスフィルター	FL/LB		幹線増幅器	TA		延長増幅器	EA		分配器	D		電源挿入器	PI		減衰器	ATT		自営柱	自						
	受信空中線	ANT		混合器	MI X		幹線分配増幅器	TDA		双方向型増幅器	IB		保安器	SB		低電圧重量ヶ所		商用電源引込ヶ所	終端抵抗器	R		先方柱	自	区分					
				レベル調整器	ML S		幹線分岐増幅器	TBS		屋内プースター	IB		整合器	M					接	E		水平支持線		線路図（撤去）				=	