


鍬江地区テレビ共同受信施設における整備エリア図

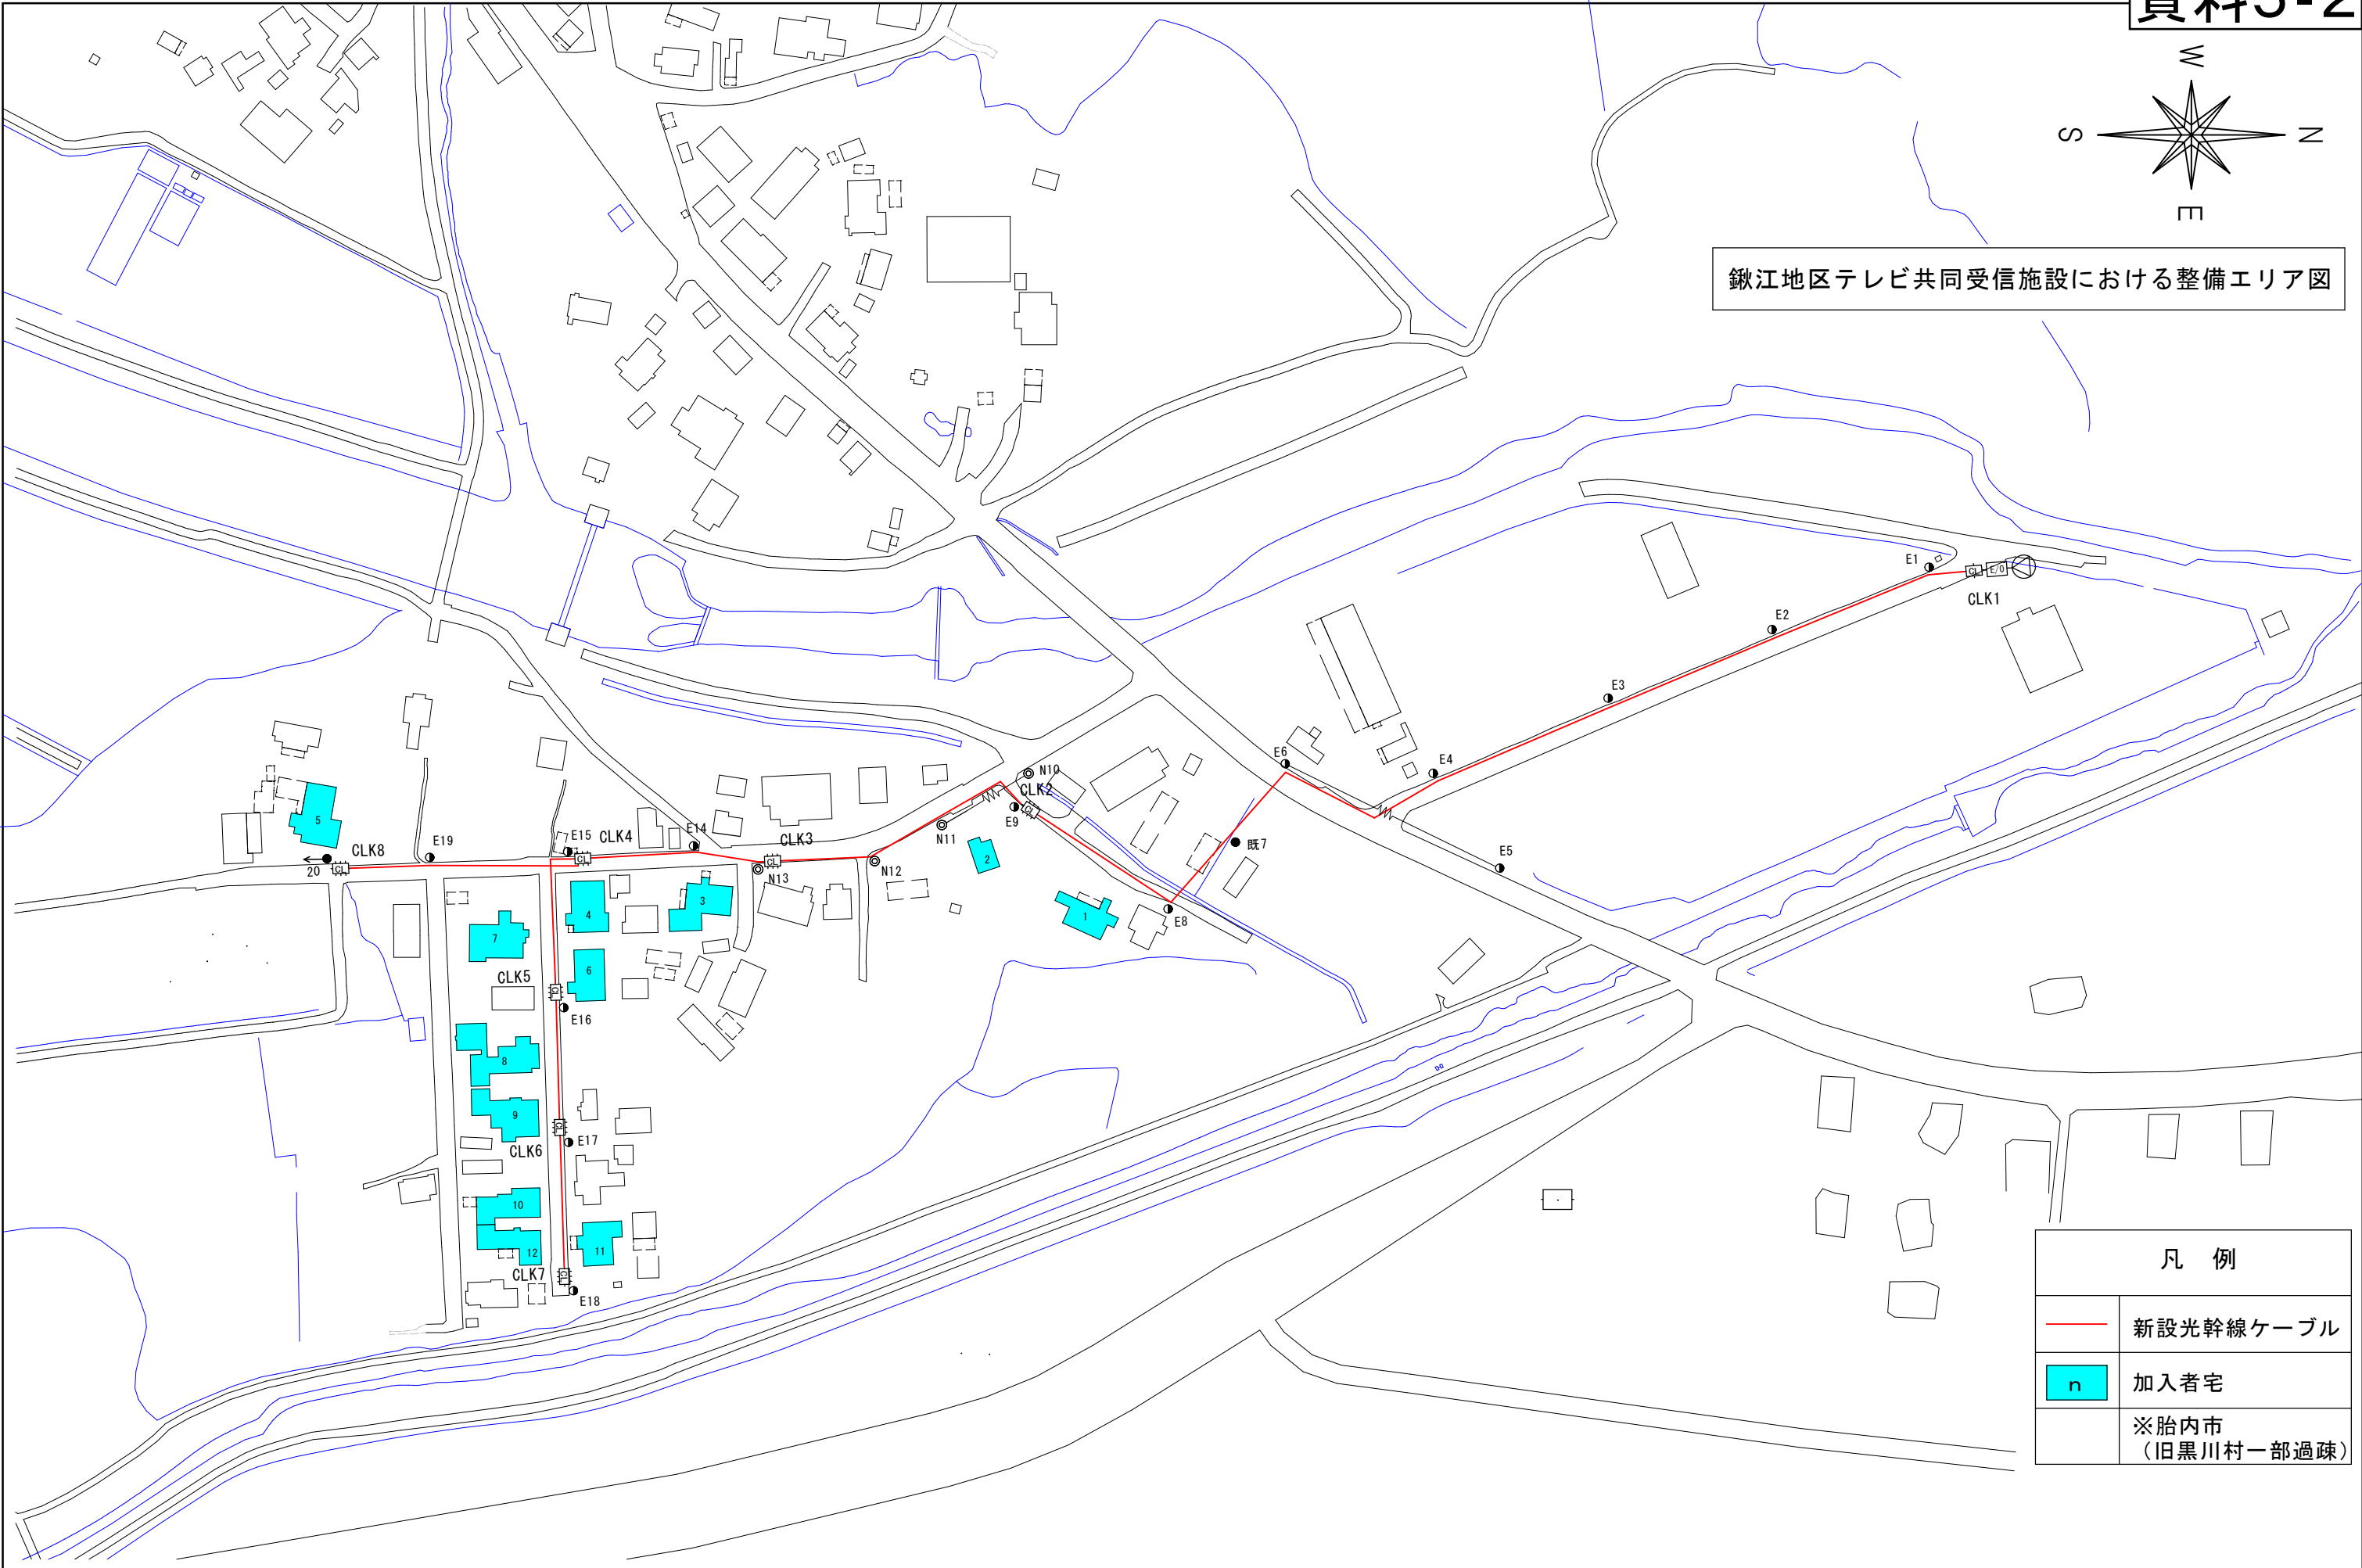

凡 例	
	新設光幹線ケーブル
	加入者宅
	※胎内市 (旧黒川村一部過疎)

特記事項	幹線	TL	ヘッドエンド	HE	アンテナプースター	BST	分岐増幅器	BA	チャンネル変換器	CONV	パイロット信号発生器	PG	分波器	S	電力柱	●	業務名称 鍬江地区テレビ共同受信施設光化改修のための 調査・設計業務委託	年月日	図番 — 1	尺度 1/1500	
	分岐・分配線	BL/FL	テレビ信号プロセッサ	TVP	受信用増幅器	HA	中間分岐増幅器	IA	分岐器	DC	電源供給器	PS	テレビ受信器	回	N・T・T柱	●					
	引込線	DL	バンドパスフィルター	FI/LB	幹線増幅器	TA	延長増幅器	EA	分配器	D	電源挿入器	PI	減衰器	ATT	自営柱	自					●
	受信空中線	ANT	混合器	M/X	幹線分配増幅器	TDA	双方向型増幅器	IB	保安器	SB	低電圧重量ヶ所	終端抵抗器	R	先方柱	○	区分					
			レベル調整器	MLS	幹線分岐増幅器	TBA	屋内プースター	整合器	M	商用電源引込ヶ所	接地	E	水平支持線	〰							