


現況図面
(撤 去)

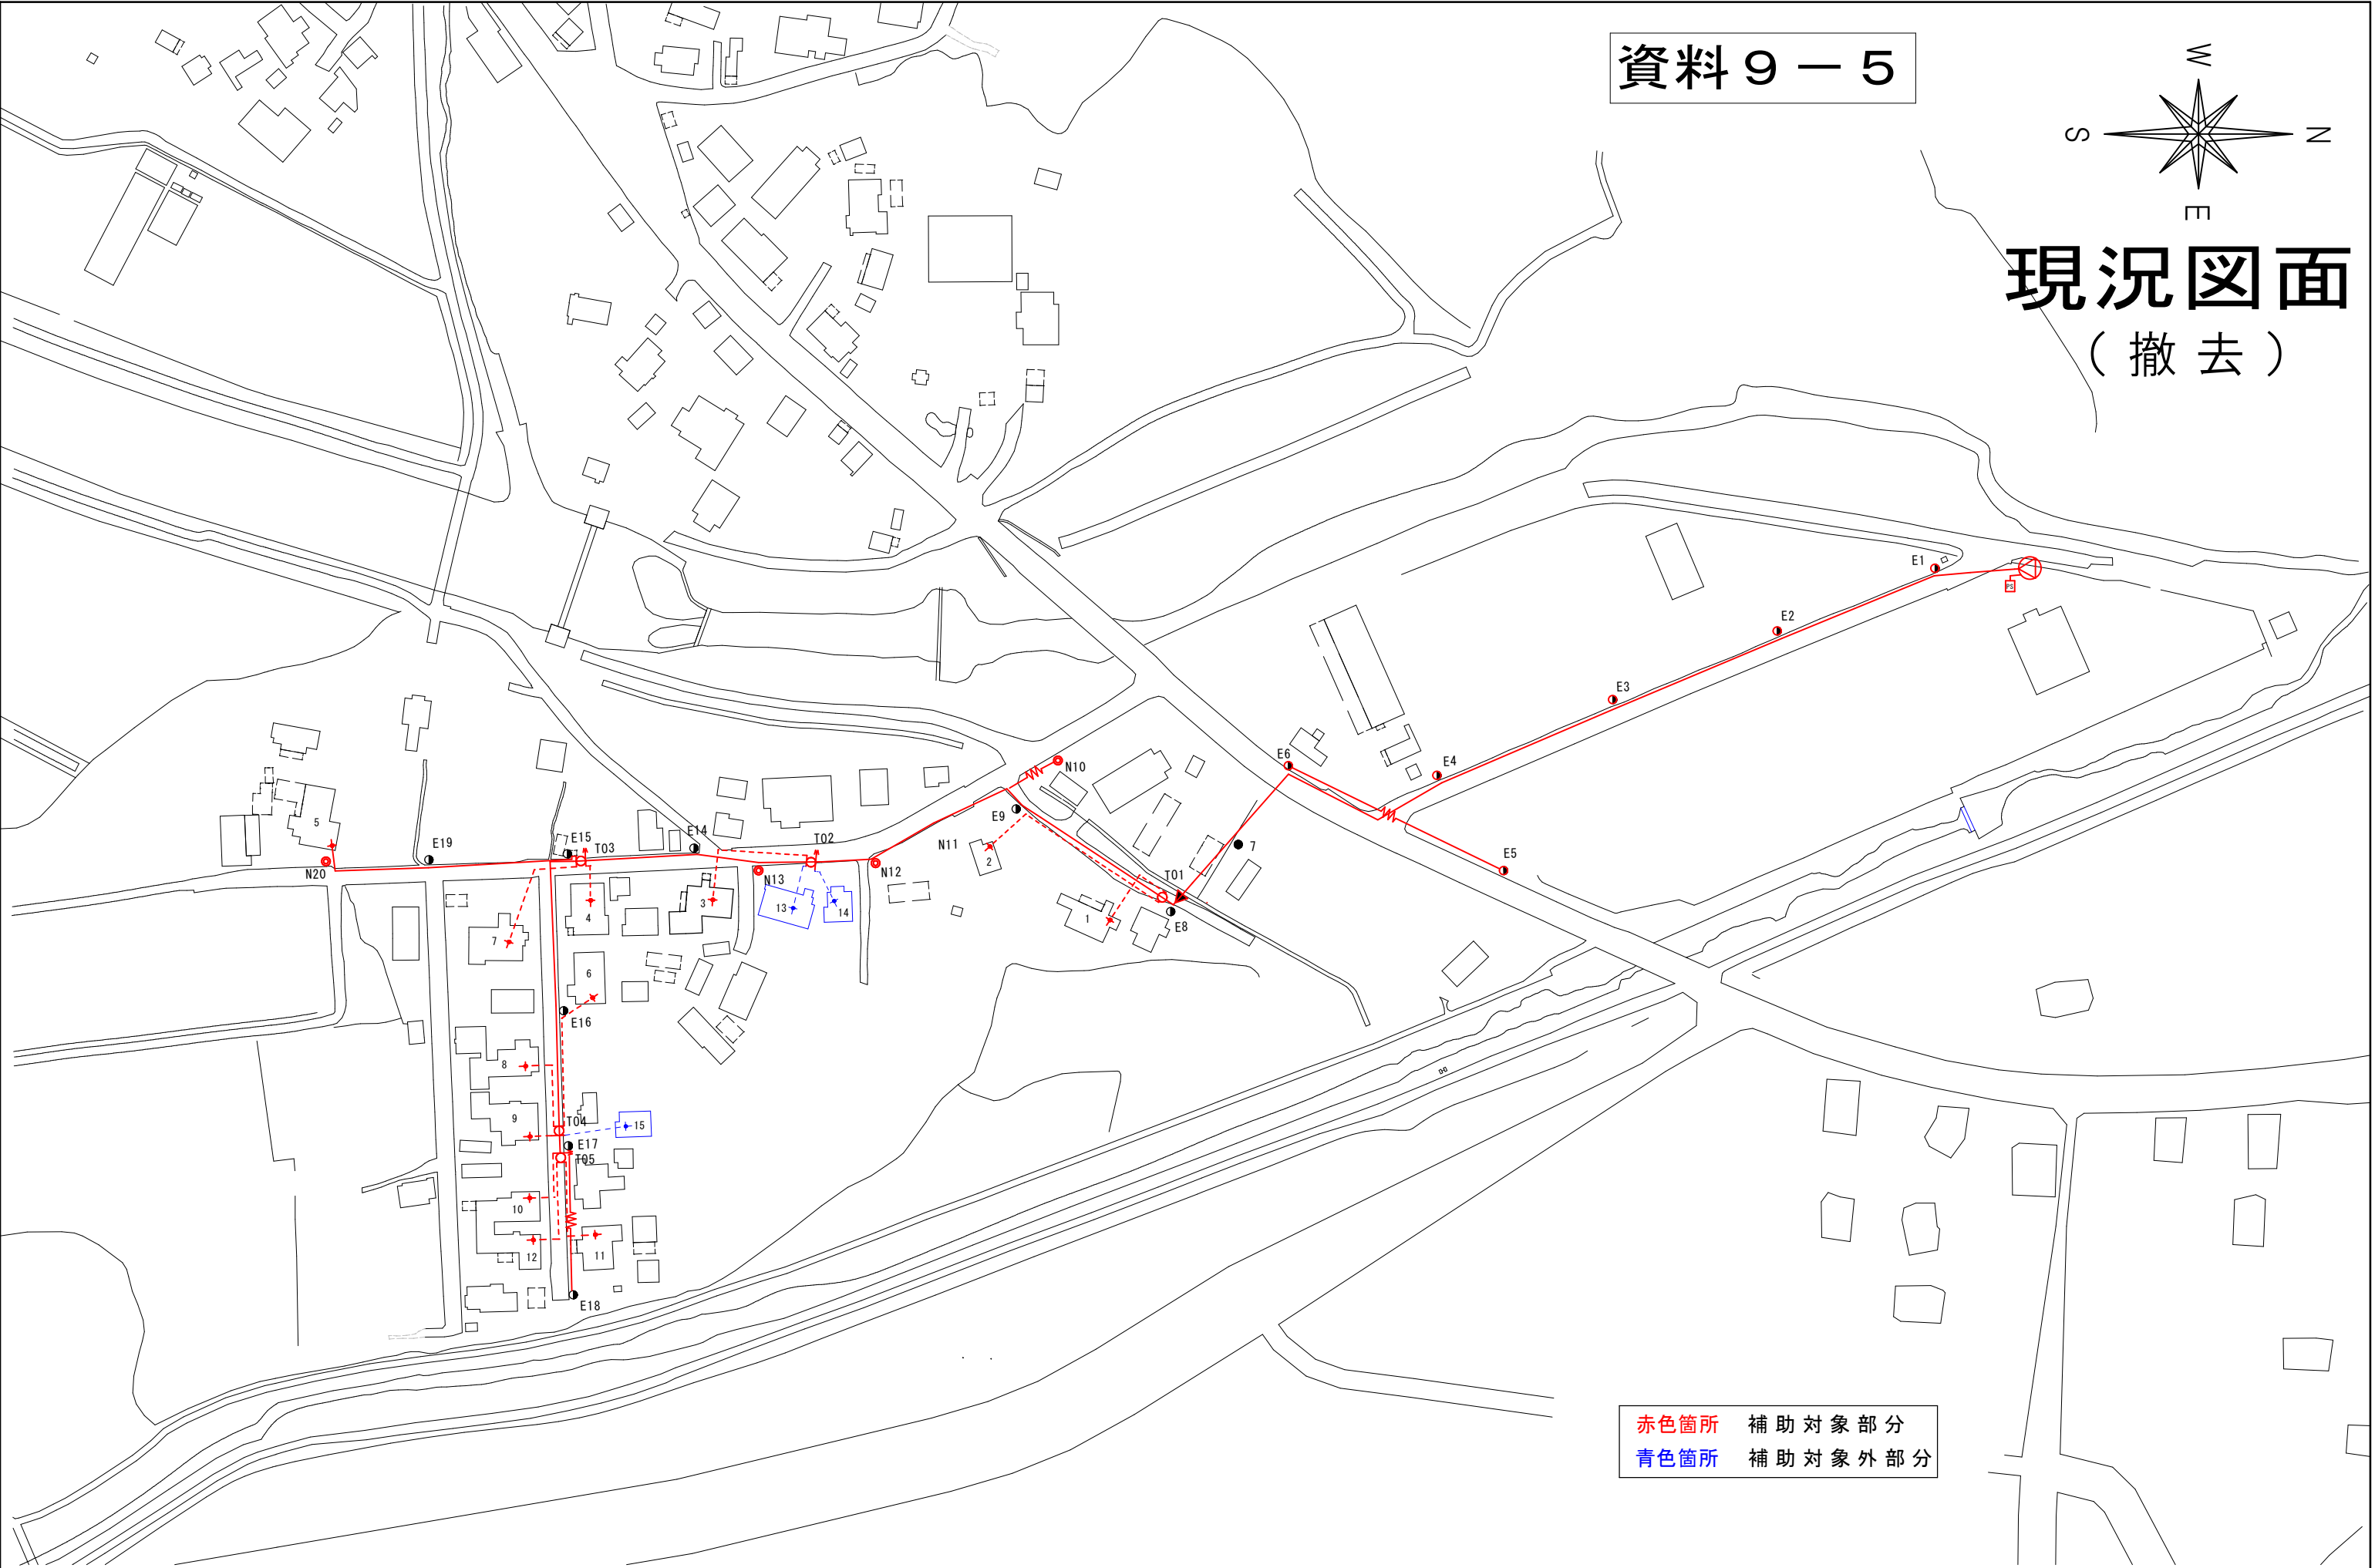

赤色箇所 補助対象部分
青色箇所 補助対象外部分

特記事項	幹線	TL	—	ヘッドエンド	HE		アンテナプースター	BST		分岐増幅器	BA		チャンネル変換器	CONV		パイロット信号発生器	PG		分波器	S		電力柱		業務名称	年 月 日	図番	— 1	尺度	1/1500			
	分岐・分配線	BL,FL	—	テレビ信号プロセス装置	TVP		受信用増幅器	HA		中間分岐増幅器	IA		分岐器	DC		電源供給器	PS		テレビ受信器	回		N・T・T柱		鎌江地区テレビ共同受信施設光化改修のための調査・設計業務委託（既存同軸施設）	製図	設計		承認				
	引込線	DL	----	バンドパスフィルター	FI.LB		幹線増幅器	TA		延長増幅器	EA		分配器	D		電源挿入器	PI		減衰器	ATT		自営柱	自									
	受信空中線	ANT		混 合 器	MI.X		幹線分岐増幅器	TDA		双方向型増幅器	TBA		IB		保 安 器	SB		低電圧重畳ヶ所	接	終端抵抗器	R		先方柱		先		区分線路図（撤去）					
				レベル調整器	ML.S		幹線分岐増幅器	TBA	整合器	M						商用電源引込ヶ所	接地	E			水平支持柱	〰										